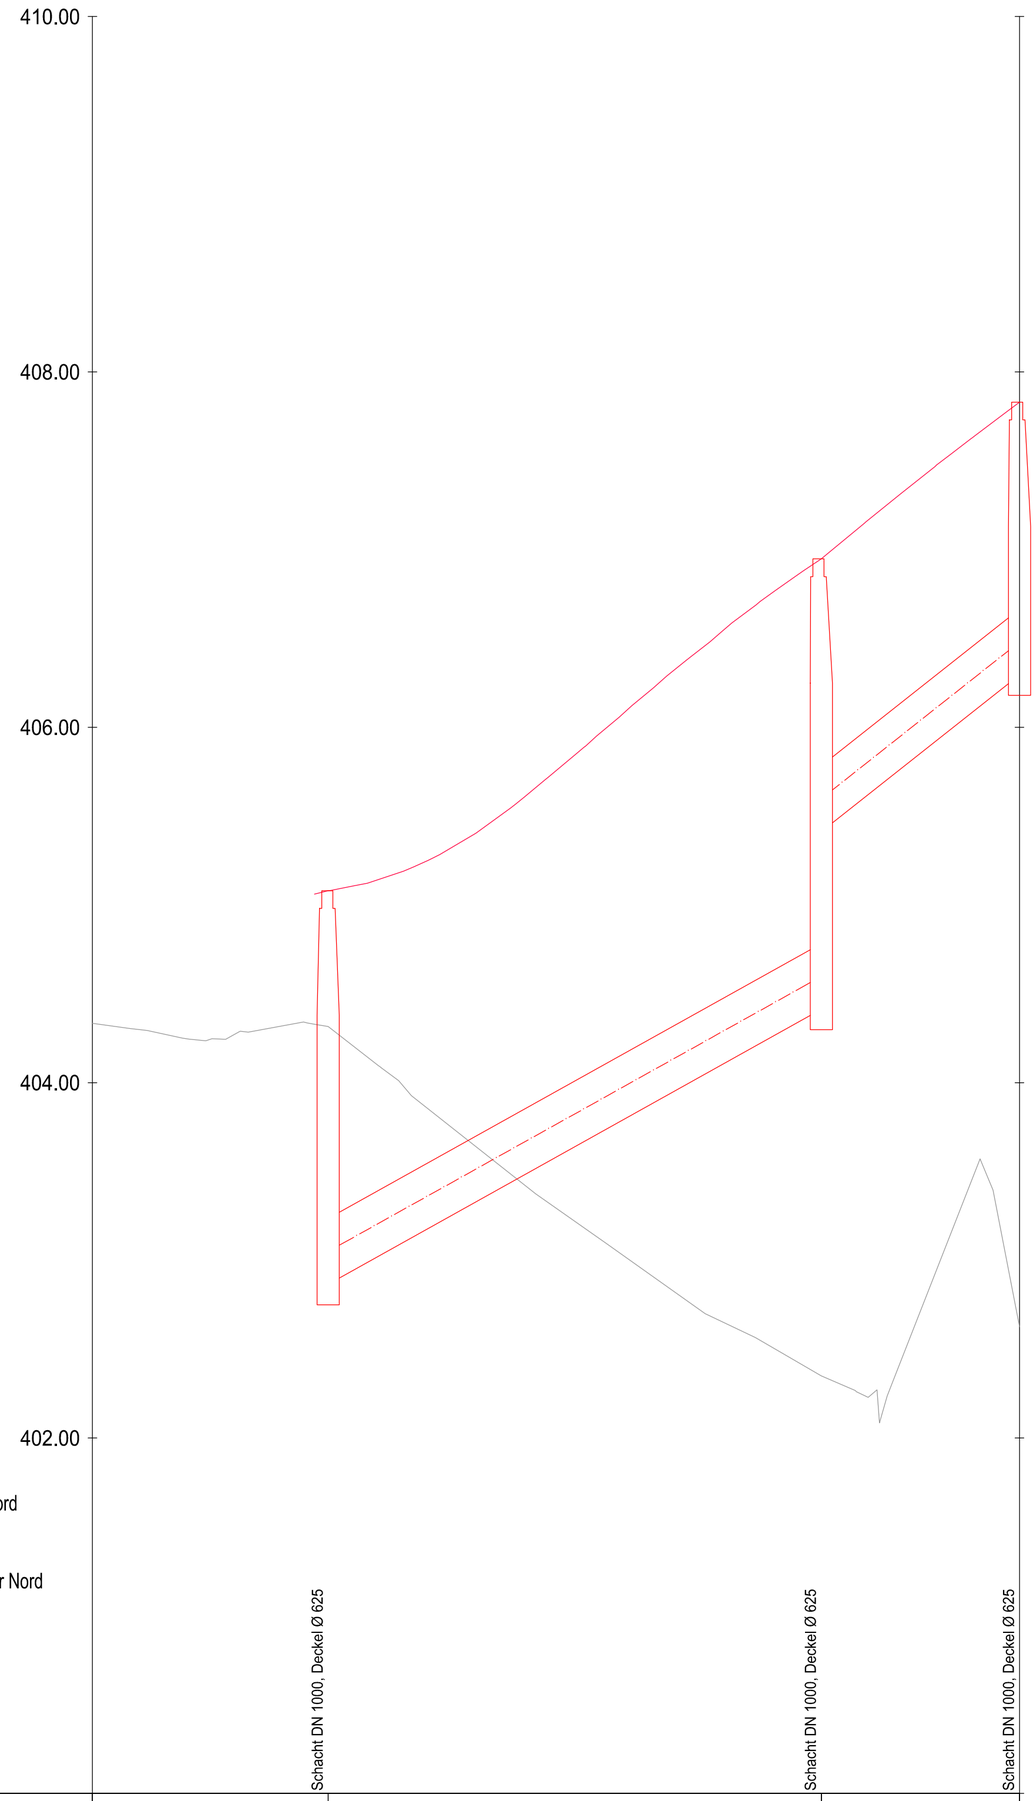

Achse:
Achse - Kanalnetz Regenwasser Nord

Höhenplan:
HP Achse - Kanalnetz Regenwasser Nord

Station:
0+000.000 - 0+052.177

DHHN 400.00

Schachtbezeichnung		R2	R4	R3
Haltungsbezeichnung		H1		H2
Haltungslänge	[m]	27.80		11.19
Nennweite		DN 300 PP		DN 300 PP
Sohlgefälle	[%]	5,6%		7,9%
Schachtdeckelhöhe	[m]	405,08	406,95	407,83
vorh. Geländehöhe	[m]	405,08	406,95	407,83
Tiefe	[m]	2.18	2.50	1.50
Rohrsohle	[m]	402,90	404,45 / 405,45	406,33
Station	[m]	0,00 / 3,08	13,27 / 41,03	52,18

Zeichenerklärung

Bestand
Neubau / Änderung

Gradientenhochpunkt
Gradiententiefpunkt
Ausrundungsbeginn Kuppe / Ausrundungsende Wanne

H=15000m
1.5% 1531.00m
0.7% 725.50m
Neigungsbrechpunkt mit Angabe von Ausrundungshalbmesser und Längsneigung und Abstand zum nächsten Neigungsbrechpunkt

Damm
Einschnittt

Index:	Änderungen bzw. Ergänzungen	Name:	Datum:

Nur für die Ausschreibung gültig

Prüfvermerke

die Übereinstimmung der Zeichnung mit der Ausführung bestätigt:
für den Auftragnehmer: Ort, Datum, Name in Druckbuchstaben, Unterschrift
für die DB ... Ort, Datum, Name in Druckbuchstaben, Unterschrift

Freigabe zur ..... Prüfung 3.3.1.3.4.3
Ort, Datum, Name in Druckbuchstaben, Unterschrift
Prüfingenieur

Interoperabilität geprüft (benannte Stelle), Name
Ort, Datum, Name in Druckbuchstaben, Unterschrift geprüft
Qualitätssicherung .....
Ort, Datum, Name in Druckbuchstaben, Unterschrift geprüft
Eisenbahn-Bundesamt

DB InfraGO
Freigabe der Ausführungsunterlagen
☐ mit Regelungen durch den BVB
Freigabe-Nr.: .....
Ort, Datum, Name in Druckbuchstaben, Unterschrift (BVB)

gleichgestellt mit Prüfexemplaren
Ort, Datum, Name in Druckbuchstaben, Unterschrift

Genehmigung zur Bauausführung
Ort, Datum, Name in Druckbuchstaben, Unterschrift

Bauherr: DB InfraGO
DB InfraGO AG
Projekte Knoten Lindau / Allgäu
I. II-S-P-L
Richelstraße 5
80637 München
Ort, Datum, Unterschrift

Projektleitung: DB InfraGO
DB InfraGO AG
Projekte Knoten Lindau / Allgäu
I. II-S-P-L
Richelstraße 5
80637 München
Ort, Datum, Unterschrift

Planung: KB
Konstruktionsgruppe Bauen AG
Ingenieurbüro für Bauwesen
Bahnhofplatz 1
87435 Kempten
Kempten, 31.08.2026
Ort, Datum, Unterschrift

Aufragnehmer (AN):
Ort, Datum, Unterschrift

Lageskizze (unmaßstäblich):

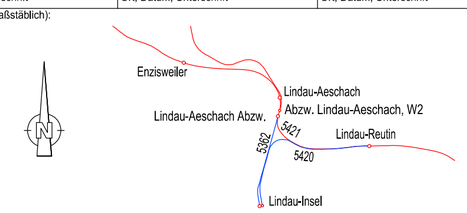

Projektnummer DB: G.016181851
BIM-Datencodierung:
Planzeichen: 3.3.1.3.4.3
Planart: Entwurf
Höhen- und Koordinatensystem: DB_REF
Einwirkungen (Lastmodell):

Bauwerksnummer: X|X|X|X|*|X|X|X|o|X|X|X|*|X|X|X|X|X|X
BW-Kennziffer:
Barcodenummer:
Entwurfsgeschwindigkeit:

Strecke: 5362/5421
Streckenabschnitt: Lindau Aeschach Abzw - Lindau Reutin (Str. 5421)
Kilometer:

1:500	Erstellt	31.08.2026	DS
EP	Geprüft	31.08.2026	WT
	Freigegeben	31.08.2026	RS
		Datum	Name
		de	

Maßnahmenbündel im Bahnknoten Lindau
Maßnahme G: Beseitigung des Bahnübergangs Hasenweidweg Ost
Höhenplan Entwässerung 02

Plotdatum: 2026-08-13
Dateiname: G 15.1_ENTWÄSSERUNGSPLAN.DWG

h x b = 0,594 x 0,580 = 0,34 m²