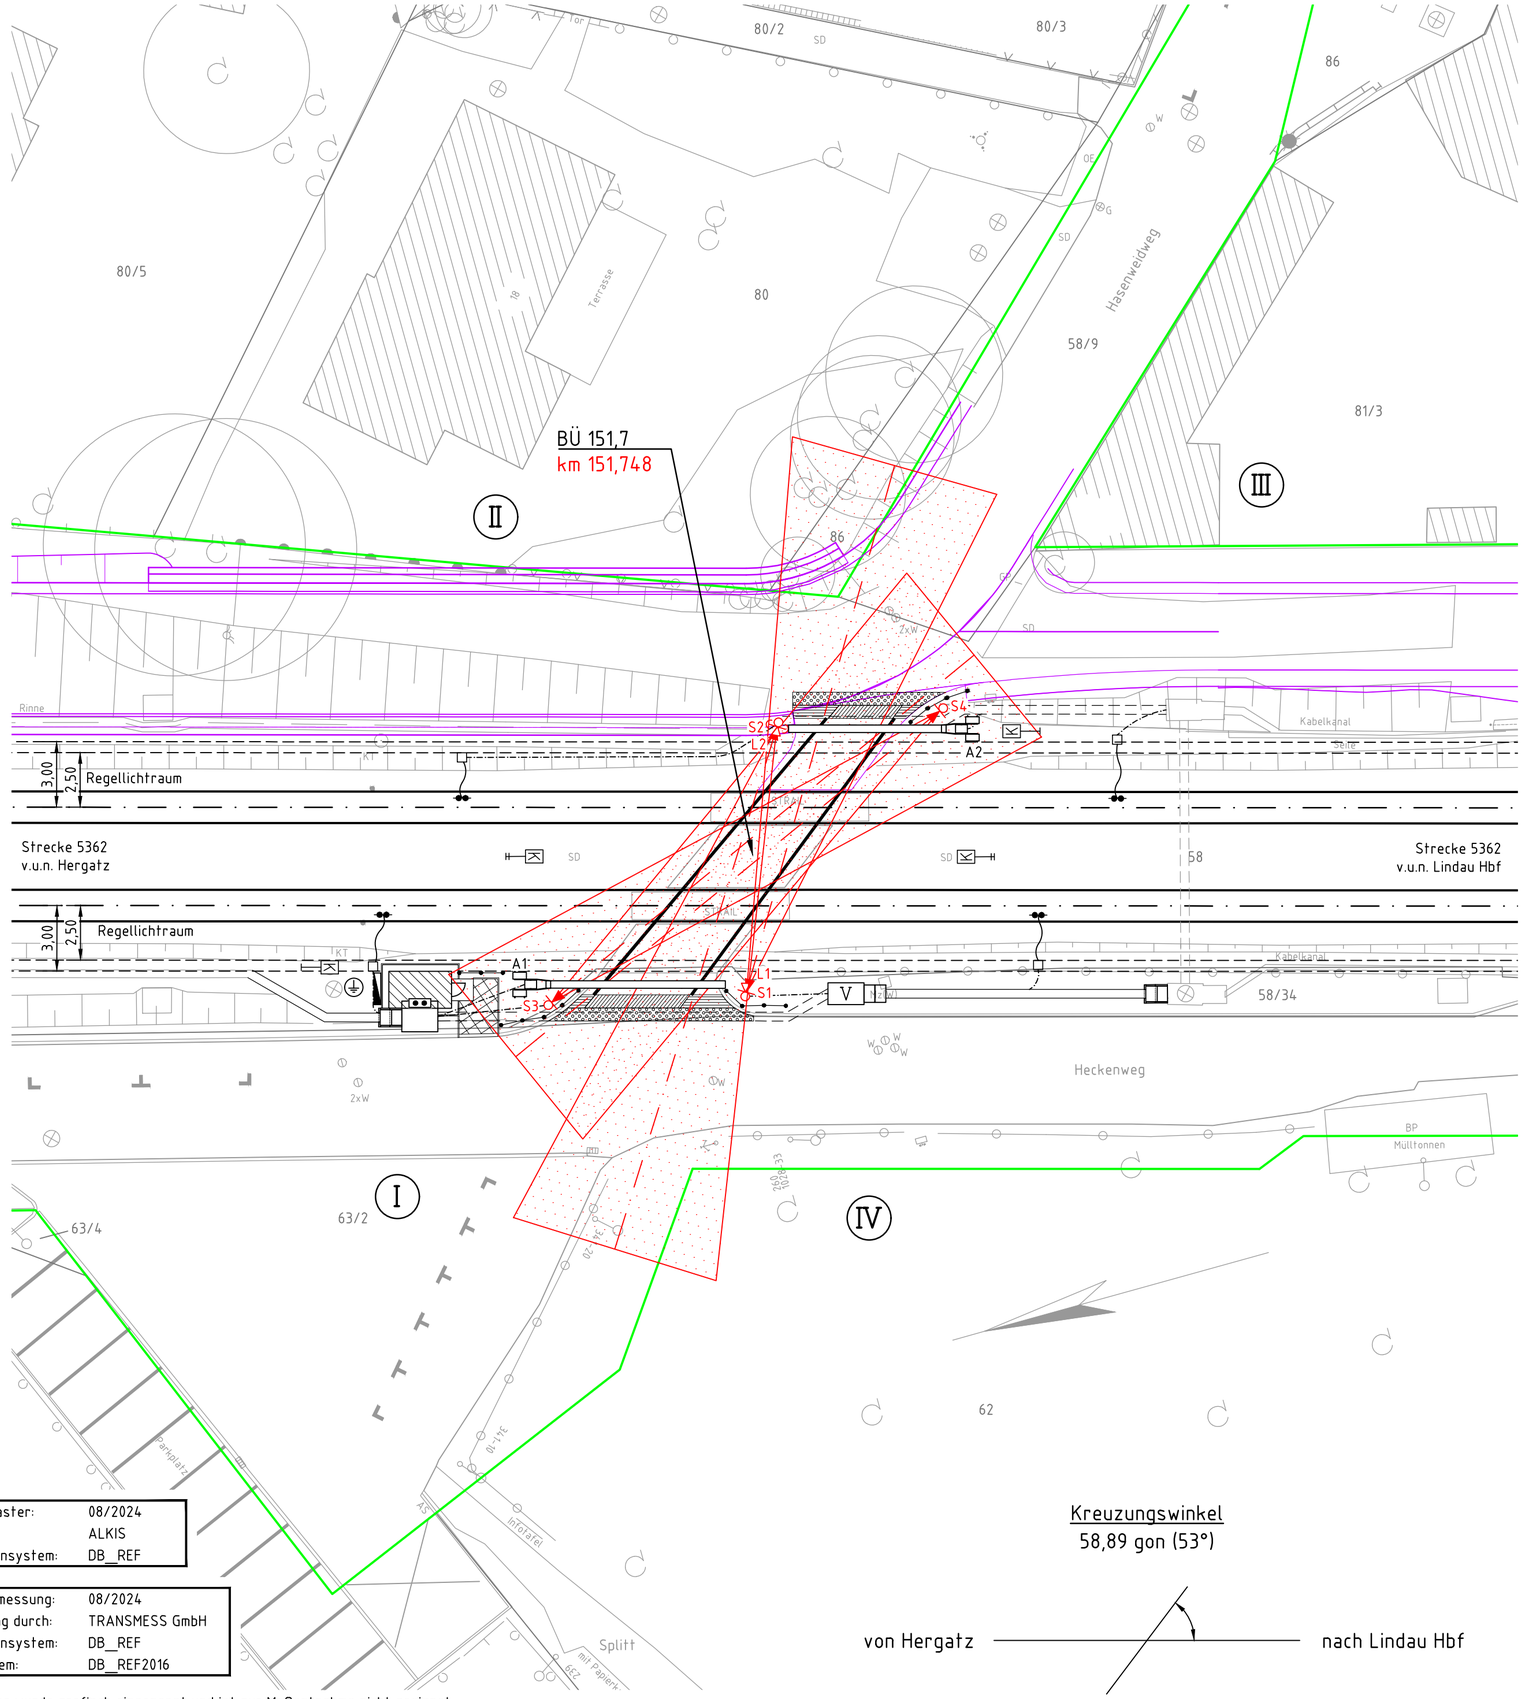

Stand Kataster:	08/2024
Quelle:	ALKIS
Koordinatensystem:	DB_REF

Stand Vermessung:	08/2024
Vermessung durch:	TRANSMESS GmbH
Koordinatensystem:	DB_REF
Höhensystem:	DB_REF2016

Das Kataster wurde grafisch eingepasst und ist zur Maßentnahme nicht geeignet.
Aktualität und Lagegenauigkeit können nicht garantiert werden.

Legende:

- Bestand
- Flurstücksgrenzen
- Grenze DB AG
- Neubau
- Neubau anderer Gewerke
- Rückbau
- gesonderte Planung
- Streuwinkel für Lz Nahbereich (25 m)

Index	Änderungen bzw. Ergänzungen	Name	Datum

Prüfvermerke

weitere Prüfergebnisse bzw. Zustimmungen von Dritten o. ähnl.

Die Übereinstimmung der Zeichnung mit der Ausführung bestätigt:

Für den Auftragnehmer: ..... Ort, Datum, Unterschrift

Für die DB InfraGO: ..... Ort, Datum, Unterschrift

fachtechn. bzw. bautechn. Prüfung

Eisenbahn-Bundesamt

Gleichstellung mit dem Prüfexemplar wird bescheinigt

..... Ort, Datum, Unterschrift

Lageskizze

Anlage 3.3.2.1.3

Nur zur Ausschreibung

Zur Vorlage beim EBA freigegeben: ..... Ort, Datum, Unterschrift

zur Ausführung genehmigt: ..... Ort, Datum, Unterschrift

Auftragnehmer:
Ingenieurgesellschaft für Sicherungstechnik und Bau mbH
Heidelberger Straße 14
01189 Dresden
Telefon +49 351 207 22 0
Telefax +49 351 207 22 15

Planverfasser:
Ingenieurgesellschaft für Sicherungstechnik und Bau mbH
Heidelberger Straße 14
01189 Dresden
Telefon +49 351 207 22 0
Telefax +49 351 207 22 15
..... Ort, Datum, Unterschrift

Anlagen-Nr.:	16.2.1.2	Blatt 1-
Auftrag-Nr.:	24 266 00	
	Datum	Name
bearb.	12/2025	Bonten
gez.	12/2025	Parnitzke
gepr.	12/2025	Mewes

Bauherr:
DB InfraGO
DB InfraGO AG
Projekte Knoten Lindau / Allgäu
I.II-S-P-L
Richelstraße 5
80634 München

Planung:

Plan-Nr.:

Planart: Entwurfsplanung

Planzeichen:

Blattgr.: 590x420

Maßstab: 1:200

Streuwinkelplan BÜ 151,7

Einwirkungen (Lastmodelle):

Koordinaten- und Höhensystem: DB_REF | DB_REF2016

Projekt: Maßnahmenbündel im Bahnknoten Lindau
Maßnahme G: Beseitigung des Bahnübergangs Hasenweidweg Ost

Strecke: 5420 Lindau Insel – Lindau-Reutin Grenze; 5421 Lindau-Aeschach Abzw – Lindau-Reutin; 5362 Buchloe – Lindau

Bauwerksnummer					Brückennr.	
Strecke		Kilometer		Kennzahl		Barcode
5362/5420/5421/4530	✳		✳			

01.07.2026 07:29 P:\Projekte 2024 ISB\24 266 00 Knoten Lindau Gleisdreieck Bahnübergange\Bearbeitung\03 EP\BAU\BUE 151-7\KP_151-7.dwg / SW_151-7