


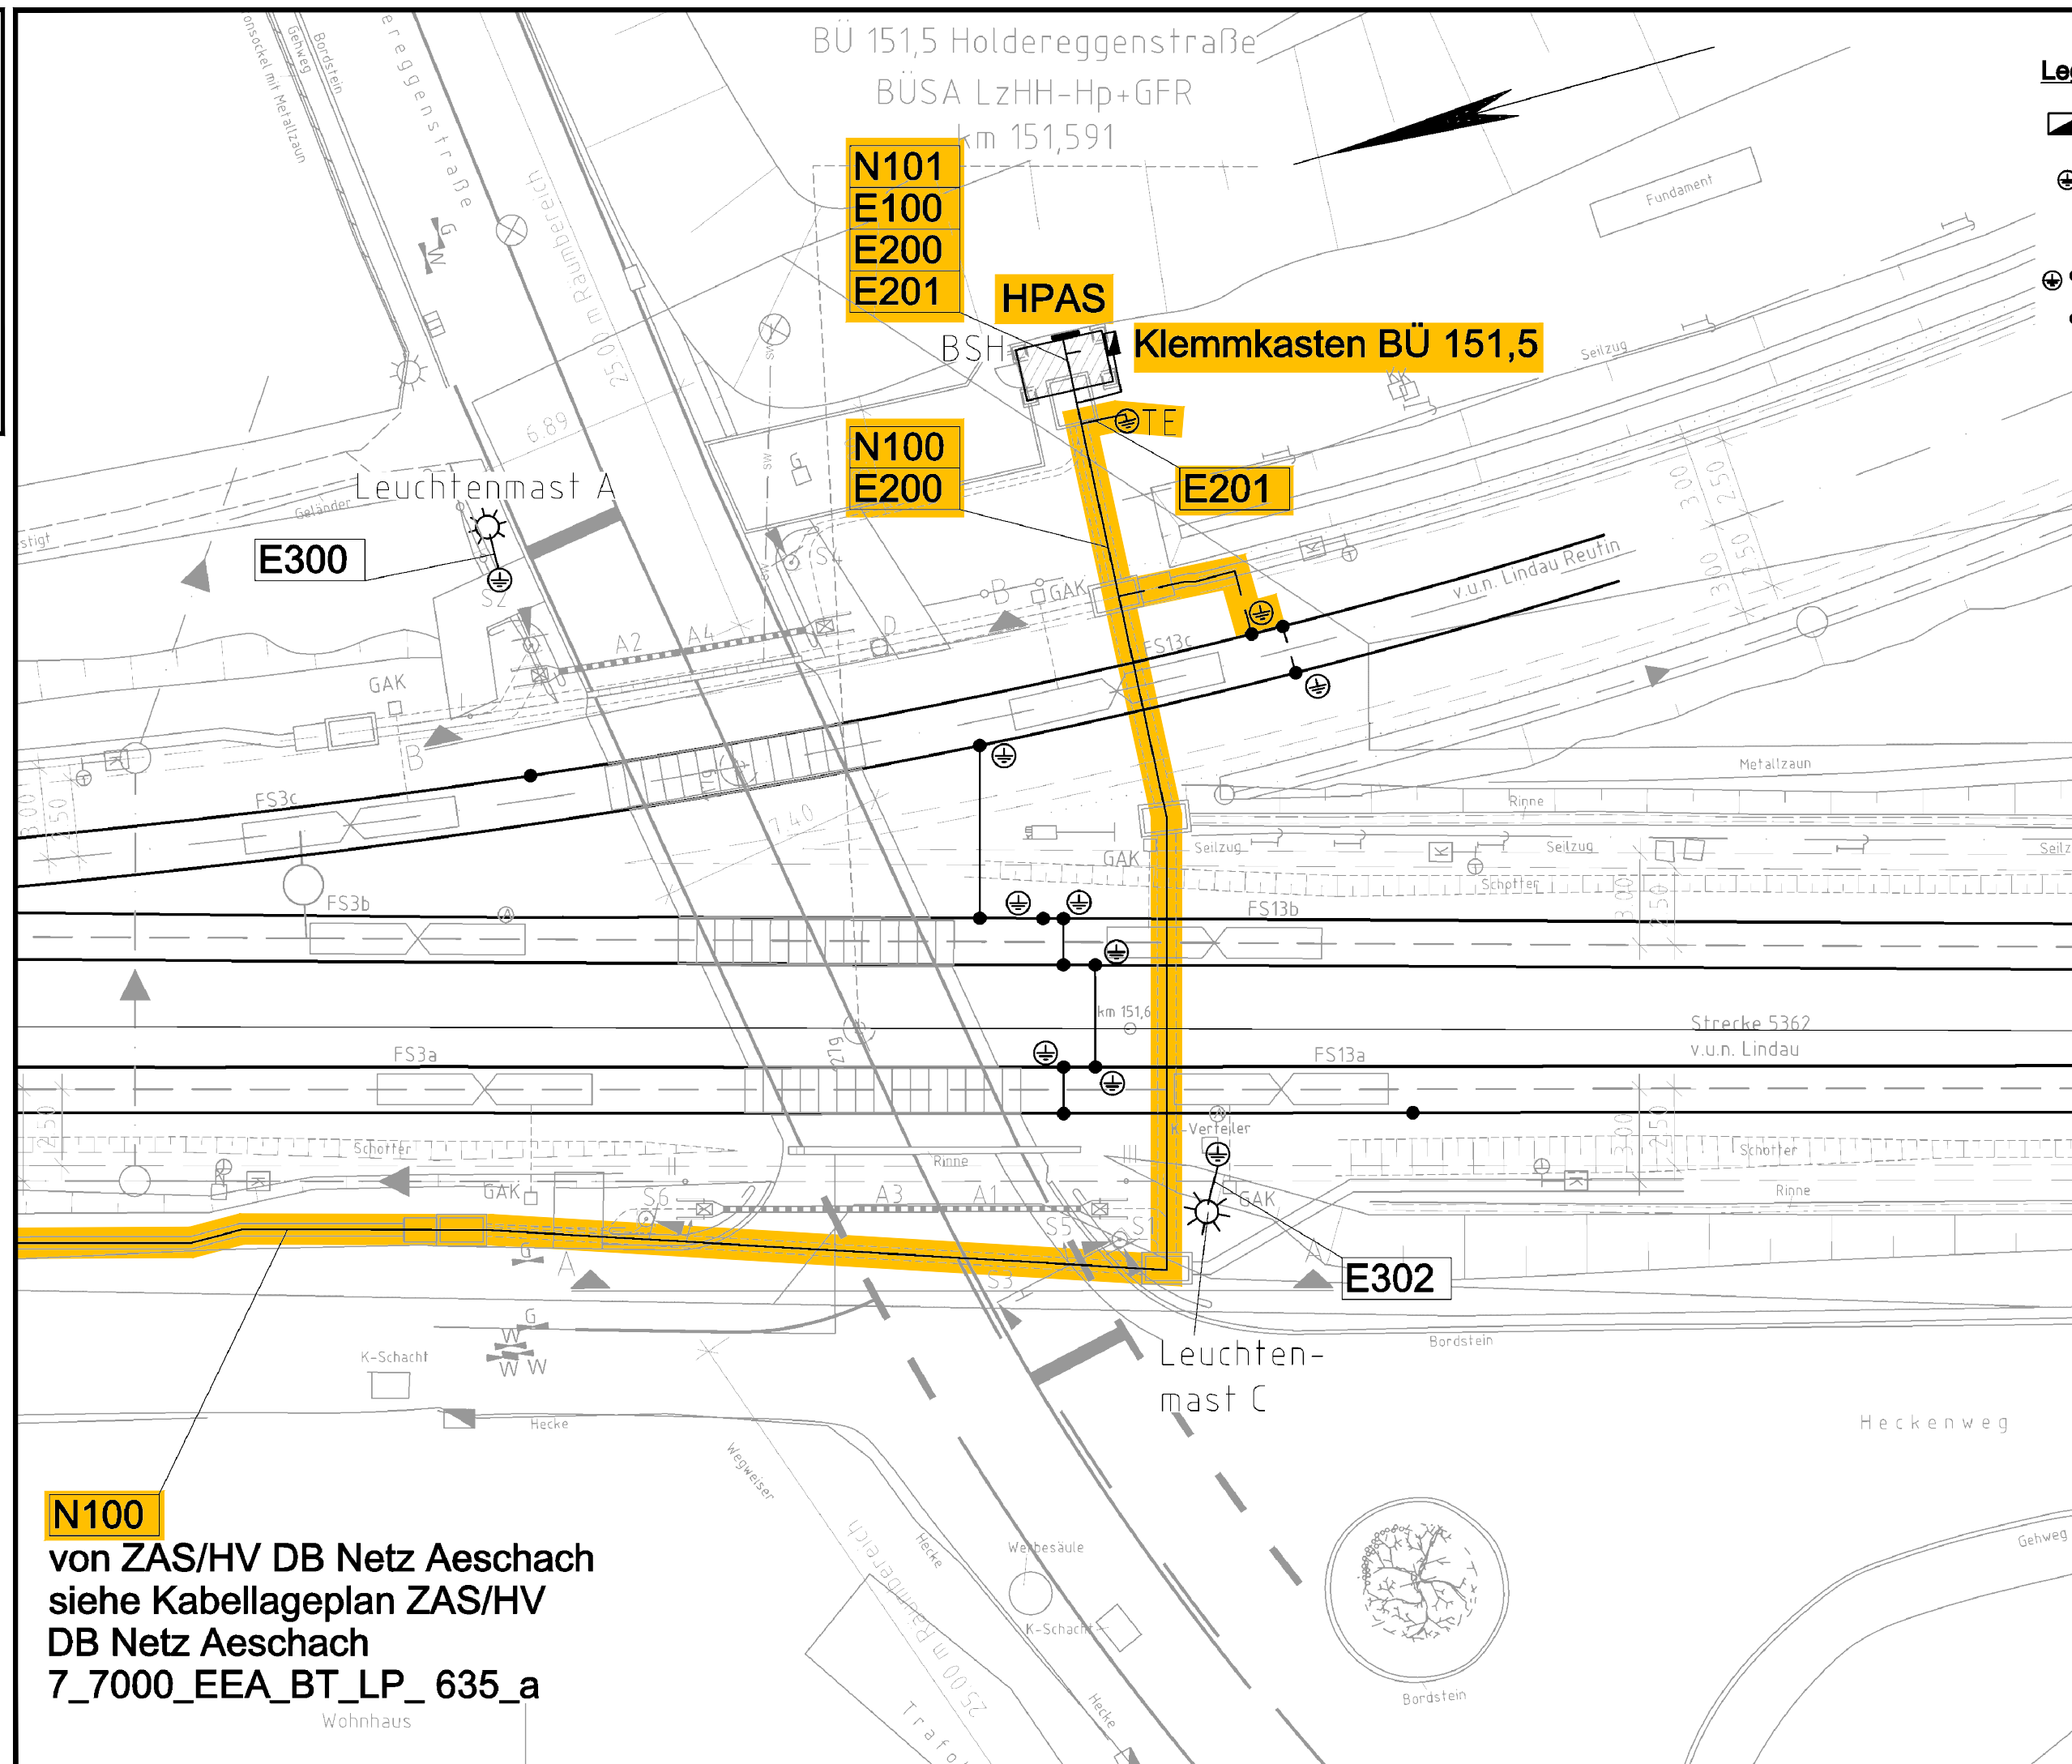

Legende:

-  **Verteilung**
-  **Erdungsleiter (EL),
Tiefenerder (TE) oder
Rückleiter (RL)**
-  **Schienen- und Gleis-
vermaschung**

Nur zur Ausschreibung

Anlage 3.3.2.3.1

2133018288																							
04																							
03																							
02																							
01	Bestand	Stecher	Woldt	R. Fröh	Engert	DB NETZE																	
		10.07.19	20.07.19	11.08.21	31.05.22																		
Index	Änderung	Bear./Dat.	Gepr./Dat.	Abnah./Dat.	Übern./Dat.							Eeak5362.19.08											
1:200		Erstellt	10.07.2019		K. Stecher		Stromversorgung BÜ km 4,9, km 5,4 und km 151,5 ESTW Lindau - Erneuerung Stellwerkstechnik Strecke 5420 Lindau Hbf, Gl 1 - Lindau-Reutin (DB-Grenze) Kabellageplan BÜ km 151,5																
B		Geprüft	20.07.2019		T. Woldt																		
		Freigegeben	19.08.2019		J. Rügemer																		
 ESA ELEKTRECHN. ANLAGEN GRINSA GMBH Bruner Ring 30 84468 Grinza Tel: (0 34 37) 92 11-0 Fax -26		Datum	Name																				
		de	mm																				
		7__7000__EEA_BT_LP__636__b				B		1 von 1															