



“Zur Wahrung der Urheberrechte ist eine Weitergabe an andere Nutzer nicht zulässig.
Datenquelle: DB InfraGO AG”

HV DB Netz Aeschach

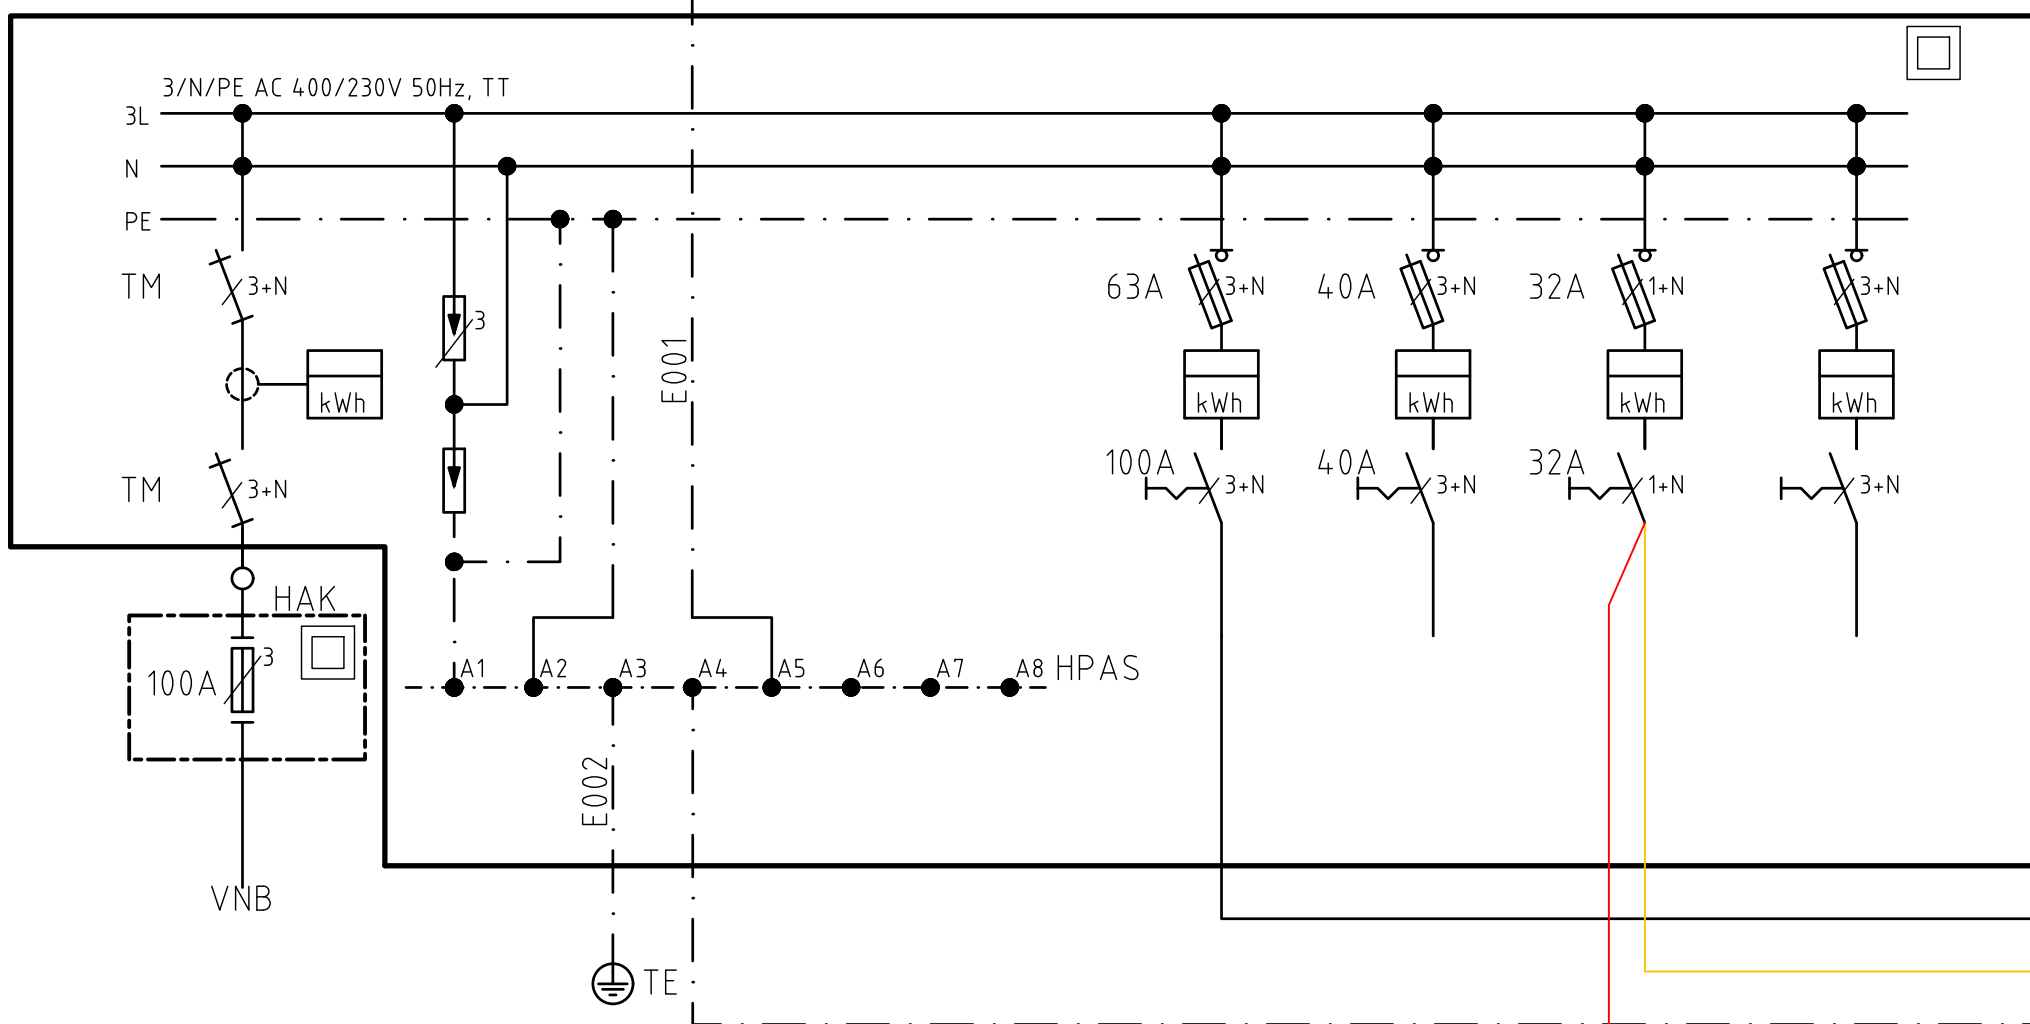

WHZ 2

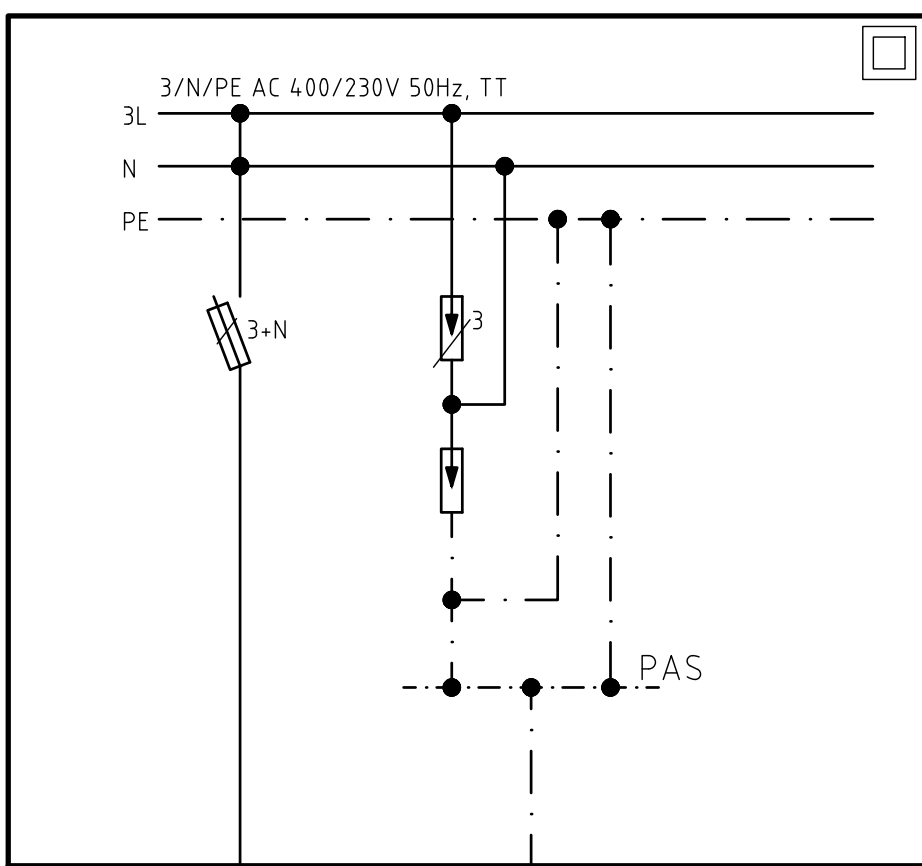

N100 Klemmkasten BÜ 151,5

N200, NYY-0 4x35
AS BÜ km 151,7

- 1) Schienenvermaschung (N)A(St)YY-0 1x110
- 2) Gleisvermaschung (N)A(St)YY-0 1x110

2133018292																													
04																													
03																													
02																													
01	Bestand	Stecher	Woldt	R. Früh	Engert																								
		10.07.19	20.07.19	11.08.21	01.06.22																								
Index	Änderung	Bear./Dat.	Gepr./Dat.	Abnah./Dat.	Übern./Dat.																								
ohne						Erstellt						10.07.2019						K. Stecher											
B						Geprüft						20.07.2019						T. Woldt											
						Freigegeben						19.08.2019						J. Rügemer											
 ESA Elektroinstallations Grimme GmbH Bauer Ring 34 5460 Grimme Tel.: (0 34 37) 92 11-0 Fax: -26						Datum						Name						Stromversorgung BU km 4,9, km 5,4 und km 151,5 ESTW Lindau - Erneuerung Stellwerkstechnik Strecke 5420 Lindau Hbf, Gl 1 - Lindau-Reutin (DB-Grenze) Übersichts- und Erdungsplan BU km 151,5											
						de						mm																	
7_7000_EEA_BT_UE_632_b						B						1 von 1																	