
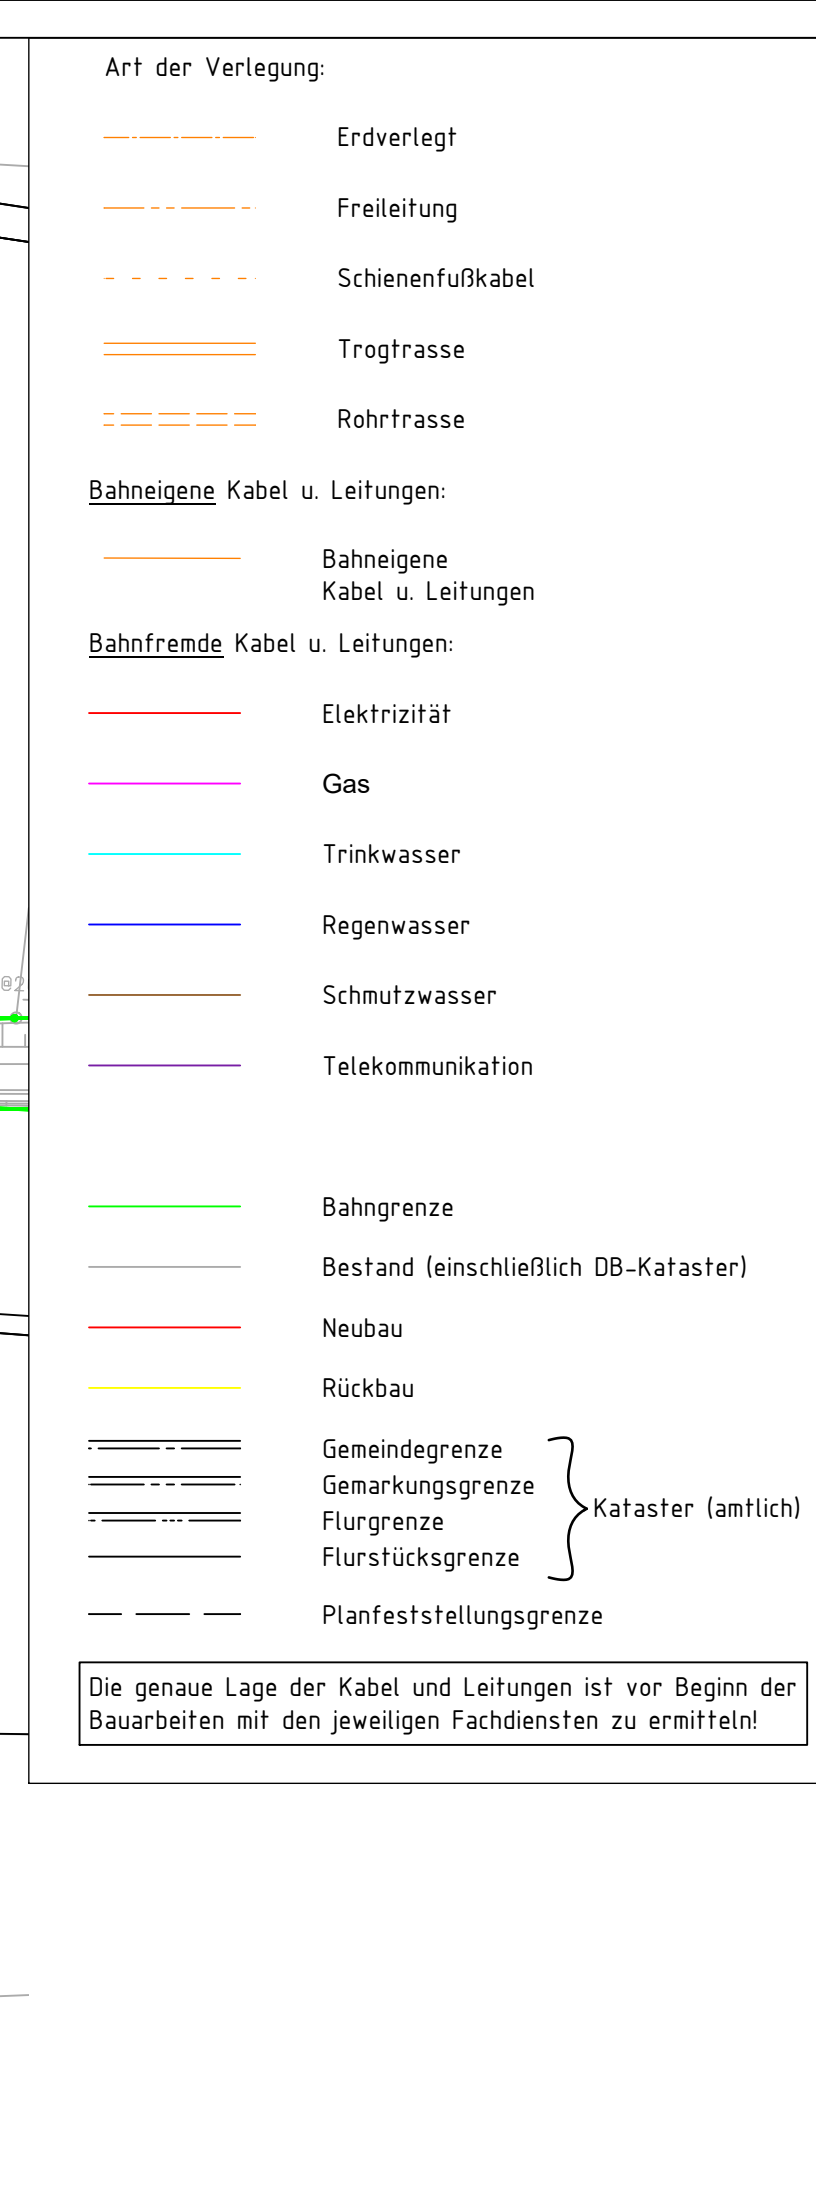


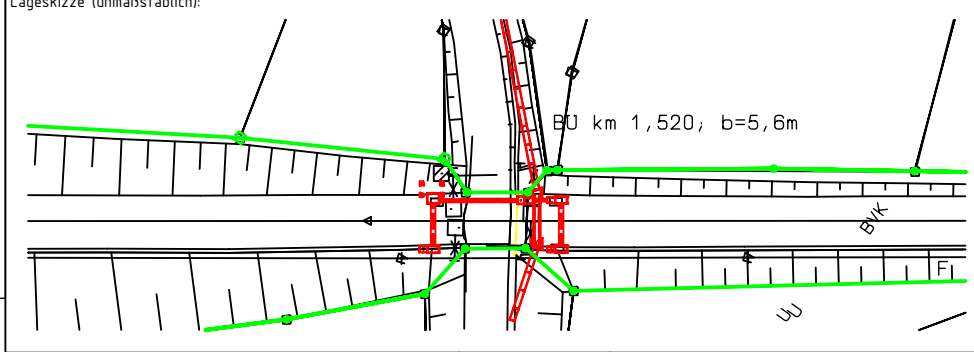

Index:		Änderungen bzw. Ergänzungen			Name:		Datum:	
Prüfvermerke								
die Übereinstimmung der Zeichnung mit der Ausführung bestätigt:				Freigabe zur bau-, vermessungs-, erdungs-technischen Prüfung				
für den Auftragnehmer: Ort, Datum, Name in Druckbuchstaben, Unterschrift				Ort, Datum, Name in Druckbuchstaben, Unterschrift				
für die DB ... Ort, Datum, Name in Druckbuchstaben, Unterschrift				Prüfingenieur				
Interoperabilität geprüft (benannte Stelle), Name Ort, Datum, Name in Druckbuchstaben, Unterschrift								
Qualitätssicherung Ort, Datum, Name in Druckbuchstaben, Unterschrift								
Eisenbahn-Bundesamt				DB InfraGO Freigabe der Ausführungsunterlagen ☐ mit Regelungen durch den BVB Freigabe-Nr.: Ort, Datum, Name in Druckbuchstaben, Unterschrift (BVB)				
				Genehmigung zur Bauausführung Ort, Datum, Name in Druckbuchstaben, Unterschrift				
Bauherr: DB InfraGO DB InfraGO AG Projekte Freiburg KIB 2 V.II-SW-F-L Schwarzwaldstr. 82 76137 Karlsruhe Ort, Datum, Unterschrift		Projektleitung: Ort, Datum, Unterschrift		Auftragnehmer (AN): Ort, Datum, Unterschrift		Planung: DB Bahnbaugruppe DB Bahnbaugruppe GmbH Ausrüstungsplanung, FO.BVA 14 Durlacher Allee 110, Haus 5 76137 Karlsruhe Hagen Veit Karlsruhe, 30.06.2026, i.A. Hagen Veit Ort, Datum, Unterschrift		
Lageskizze (maßstäblich): 				Projektnummer: DB: G.016267039 BIM-Datencodierung: Planzeichen: ldlp Planart: Ausführungsplan Höhen- und Koordinatensystem: DHHN92, DBREF Einwirkungen (Lastmodell): LM 71, α = 1,0				
Bauwerksnummer: 4 5 5 0* 0 0 1 • 5 2 0* 3 4 1 0 0 0		BW-Kennziffer: 3999		Barcodenummer:		Entwurfsgeschwindigkeit: ≤ 100 km/h		
Strecke: 4550		Streckenabschnitt: Herbertingen - Isny		Kilometer: 1,520				
1:1000		Erstellt 30.06.2026 Donath		Erneuerung Durchlass und BÜ bei Herbertingen				
A		Geprüft 30.06.2026 Jeske						
		Freigegeben 30.06.2026 Veit						
DB Bahnbaugruppe		Datum Name		Kabel- und Leitungslageplan				
		de						
A-KL01								