



1 Systemgeländer h=1m 2x

Material: Stahl, feuerverzinkt, weiß beschichtet  
mit 2 rot reflektierenden Folienringen

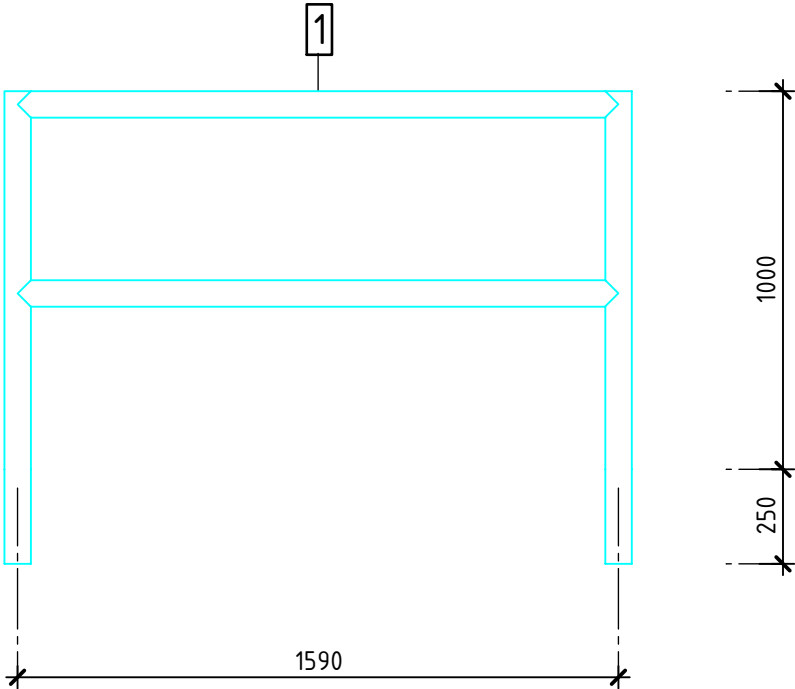

2 Steigeisen 8x

nach DIN 19 555  
Form nach Wahl des AN

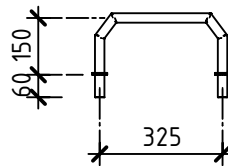


3 Einsteckhülse für Einstieghilfe 2x

nach DIN V 19 572  
Form nach Wahl des AN



4 Ansicht Einlauf Rohgitter 1:20, 1x


für Stahlbetonrohr D.-innen = 600 mm  
Rohrgitter rund zur Montage in klappbarer Form  
an Rohrausläufen.

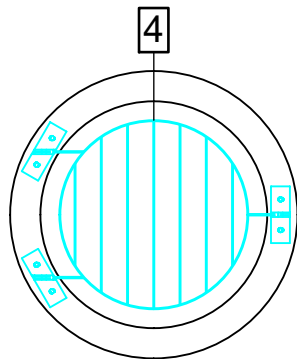

5 L 120 x 80 x 10 x 5350 mm 2x


Kantenschutz Deckenplatte, M 1:20  
Material: S 235 JR, Korrosionsschutz nach 1

Draufsicht 1:20

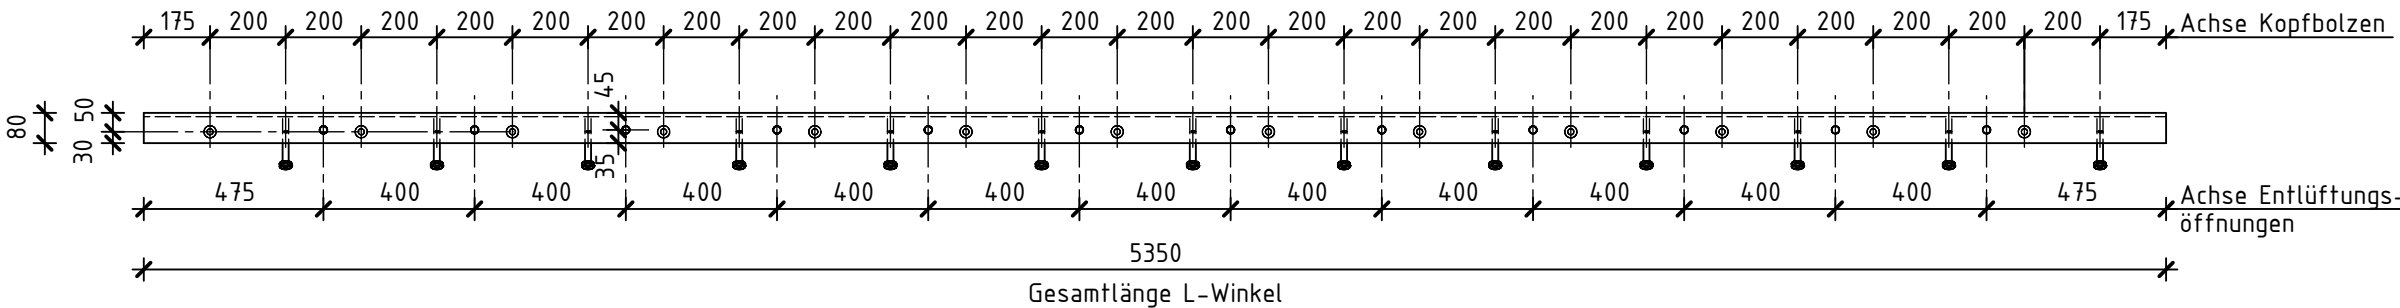


6 Kopfbolzen Ø 16 x 150 mm 52x

Befestigung Kantenschutz Deckenplatte, M 1:5  
Material: S235J2+C450  
Korrosionsschutz nach 1

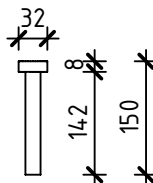

Detail Kantenschutz 1:5

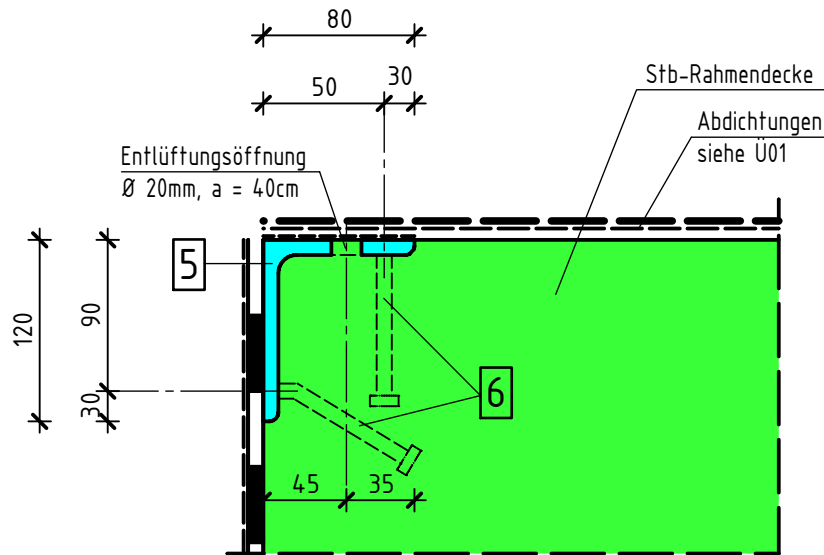

|   |  |                             |   |                                                       |  |
|---|--|-----------------------------|---|-------------------------------------------------------|--|
|   |  |                             |   |                                                       |  |
| Index:   |  | Änderungen bzw. Ergänzungen |   | Name: Datum:                                          |  |
| Prüfvermerke   |  |                             |   |                                                       |  |
| die Übereinstimmung der Zeichnung mit der Ausführung bestätigt:                                                         |  |                             | Freigabe zur bau-, vermessungs-, erdungs-technischen Prüfung   |                                                       |  |
| für den Auftragnehmer: Ort, Datum, Name in Druckbuchstaben, Unterschrift                                                |  |                             | Ort, Datum, Name in Druckbuchstaben, Unterschrift   |                                                       |  |
| für die DB ... Ort, Datum, Name in Druckbuchstaben, Unterschrift                                                        |  |                             | Prüfingenieur   |                                                       |  |
| Interoperabilität geprüft (benannte Stelle), Name                                                                       |  |                             |   |                                                       |  |
| Ort, Datum, Name in Druckbuchstaben, Unterschrift                                                                       |  |                             |   |                                                       |  |
| Qualitätssicherung   |  |                             |   |                                                       |  |
| Ort, Datum, Name in Druckbuchstaben, Unterschrift                                                                       |  |                             |   |                                                       |  |
| Eisenbahn-Bundesamt   |  |                             |   |                                                       |  |
|   |  |                             | DB InfraGO<br>Freigabe der Ausführungsunterlagen<br>mit Regelungen durch den BVB<br>Freigabe-Nr.: Ort, Datum, Name in Druckbuchstaben, Unterschrift (BVB)<br>Genehmigung zur Bauausführung<br>Ort, Datum, Name in Druckbuchstaben, Unterschrift |                                                       |  |
| Bauherr: DB InfraGO<br>DB InfraGO AG<br>Projekte Freiburg KIB 2<br>V.II-SW-F-L<br>Schwarzwaldstr. 82<br>76137 Karlsruhe |  | Projektleitung:             |   | Auftragnehmer (AN):                                   |  |
| Ort, Datum, Unterschrift                                                                                                |  | Ort, Datum, Unterschrift    |   | Ort, Datum, Unterschrift                              |  |
| Lageskizze (unmaßstäblich):                                                                                             |  | Projektplan:                |   | Projektplan: DB<br>G.016267039<br>BIM-Datencodierung: |  |
| Bauwerksnummer: 4 5 5 0 * 0 0 1 • 5 2 0 * 3 4 1 0 0 0                                                                   |  | BW-Kennziffer: 3999         |   | Barcodenummer:                                        |  |
| Strecke: 4550   |  | Herbertingen - Isny         |   | Kilometer: 1,520                                      |  |
| 1:20   |  | Erstellt 30.06.2026 Donath  |   | Erneuerung Durchlass und BÜ bei Herbertingen          |  |
| A   |  | Geprüft 30.06.2026 Jeske    |   | Stahlbauplan                                          |  |
|   |  | Freigegeben 30.06.2026 Veit |   |                                                       |  |
|   |  | Datum Name                  |   |                                                       |  |
|   |  | de                          |   |                                                       |  |
| DB Bahnbau Gruppe   |  |                             |   | A-St01                                                |  |
| H/B = 297 / 750 (0.22m²) Allplan 2025                                                                                   |  |                             |   |                                                       |  |