


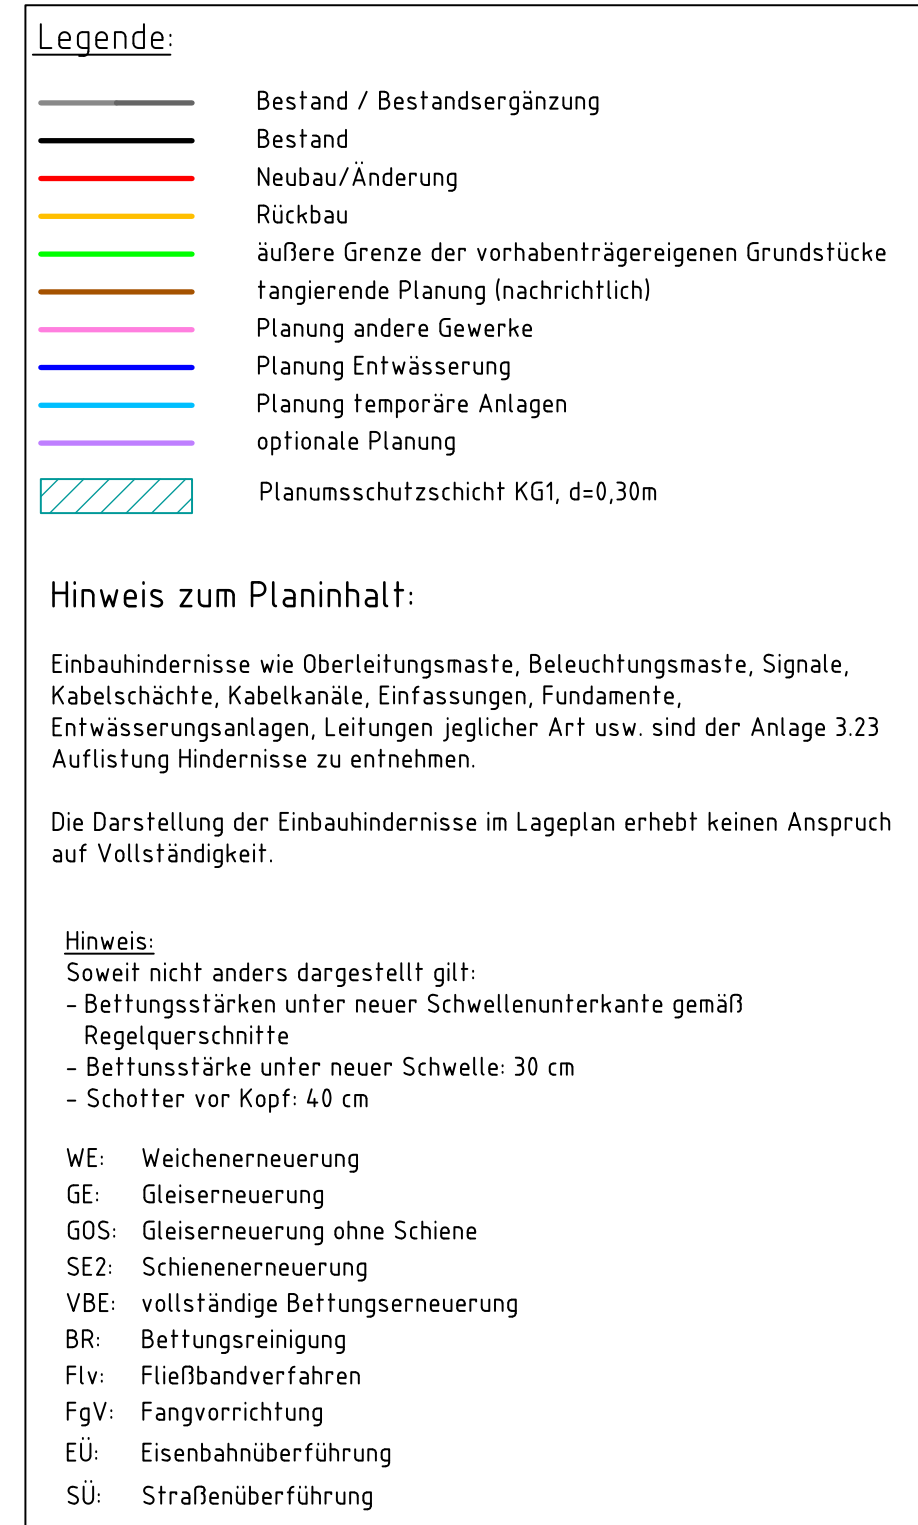

Index: Änderungen bzw. Ergänzungen				Name:		Datum:	
Prüfvermerke							
die Übereinstimmung der Zeichnung mit der Ausführung bestätigt:				Freigabe zur Prüfung			
für den Auftragnehmer: Ort, Datum, Name in Druckbuchstaben, Unterschrift				Ort, Datum, Name in Druckbuchstaben, Unterschrift Prüfungsinieur			
für die DB ... Ort, Datum, Name in Druckbuchstaben, Unterschrift							
Interoperabilität geprüft (benannte Stelle), Name							
Ort, Datum, Name in Druckbuchstaben, Unterschrift geprüft							
Qualitätssicherung							
Ort, Datum, Name in Druckbuchstaben, Unterschrift geprüft							
Eisenbahn-Bundesamt							
				Bauvorlageberechtigter (BVB)			
				Ort, Datum, Name in Druckbuchstaben, Unterschrift Genehmigung zur Bauausführung			
				Ort, Datum, Name in Druckbuchstaben, Unterschrift			
Bauherr: DB InfraGO		Projektleitung: DB InfraGO		Auftragnehmer (AN): DB		Planung: DB	
DB InfraGO AG Regionalbereich Südwest Schwarzwaldstraße 86 76137 Karlsruhe		DB InfraGO AG Regionalbereich Südwest Schwarzwaldstraße 86 76137 Karlsruhe		DB Engineering & Consulting GmbH Region Südwest Hinterm Hauptbahnhof 5 76137 Karlsruhe		DB Engineering & Consulting GmbH Region Südwest Hinterm Hauptbahnhof 5 76137 Karlsruhe	
Ort, Datum, Unterschrift		Ort, Datum, Unterschrift		Ort, Datum, Unterschrift		Ort, Datum, Unterschrift	
Lageskizze (unmaßstäblich):				Projektnummer DB:			
				BIM-Datencodierung: -			
				Planzeichen: Ious			
				Planart: Lageplan Oberbau			
				Höhen- und Koordinatensystem: GK			
				Einwirkungen (Lastmodell): -			
Bauwerksnummer:		BW-Kennziffer:		Barcodennummer:		Entwurfsgeschwindigkeit:	
* • *							
Strecke: 4000		Streckenabschnitt: Mannheim Hbf – Basel – Konstanz				Kilometer: km 171,520 – 171,644	
1:1000		Erstellt: 07/2026 L. Melzer		Oberbauprogramm 2027 Maßnahme: Bf Orschweier Weichenerneuerung Weiche 221, 224			
AS		Geprüft: -					
		Freigegeben: 07/2026 P. Durst					
		Datum: de Name: 420x970					
		Anlage: Plan-Nr.: -				Blatt: 01 von 01	