



Legende

Kartierjahr

2023

Kartierungen

Mauereidechse (6)

Maßnahmen

Reptilienschutzzaun

Bautabuzone

Vergrämunngsmahd

Technische Planung

Instandhaltungsbereich

BE-Fläche

Grundlagen


Kilometrierung

Streckennetz

Gemarkungen

Anhang 9.5

Artenschutzrechtlicher Fachbeitrag	
OBP 2027 - Orschweiler	
BE-Fläche Orschweiler (Mahlberg), Gl 1 Weiche 221 Weiche 224	
Bauherr: DB InfraGO DB InfraGo Regionalbereich Südwest Regionales Projektmanagement Projekte Oberbau Schwarzwaldstraße 86 76137 Karlsruhe	Planverfasser: DB DB Engineering & Consulting GmbH Regionalbereich Südwest Umwelt & Geo-Services FD.TV-SW-U-D 1 Hinterm Hauptbahnhof 5 76137 Karlsruhe
Projekt-Nr.: Siehe AFB Titelblatt	Maßstab: 1:3.000
Projektleitung: M. Schnaitmann	Koordinatensystem: DB_REF 3
Datum: 26.06.2026	Blattgröße: 210 x 297 mm
Inhalt	
Technische Planung Kartierungen Umwelt-Maßnahmen	

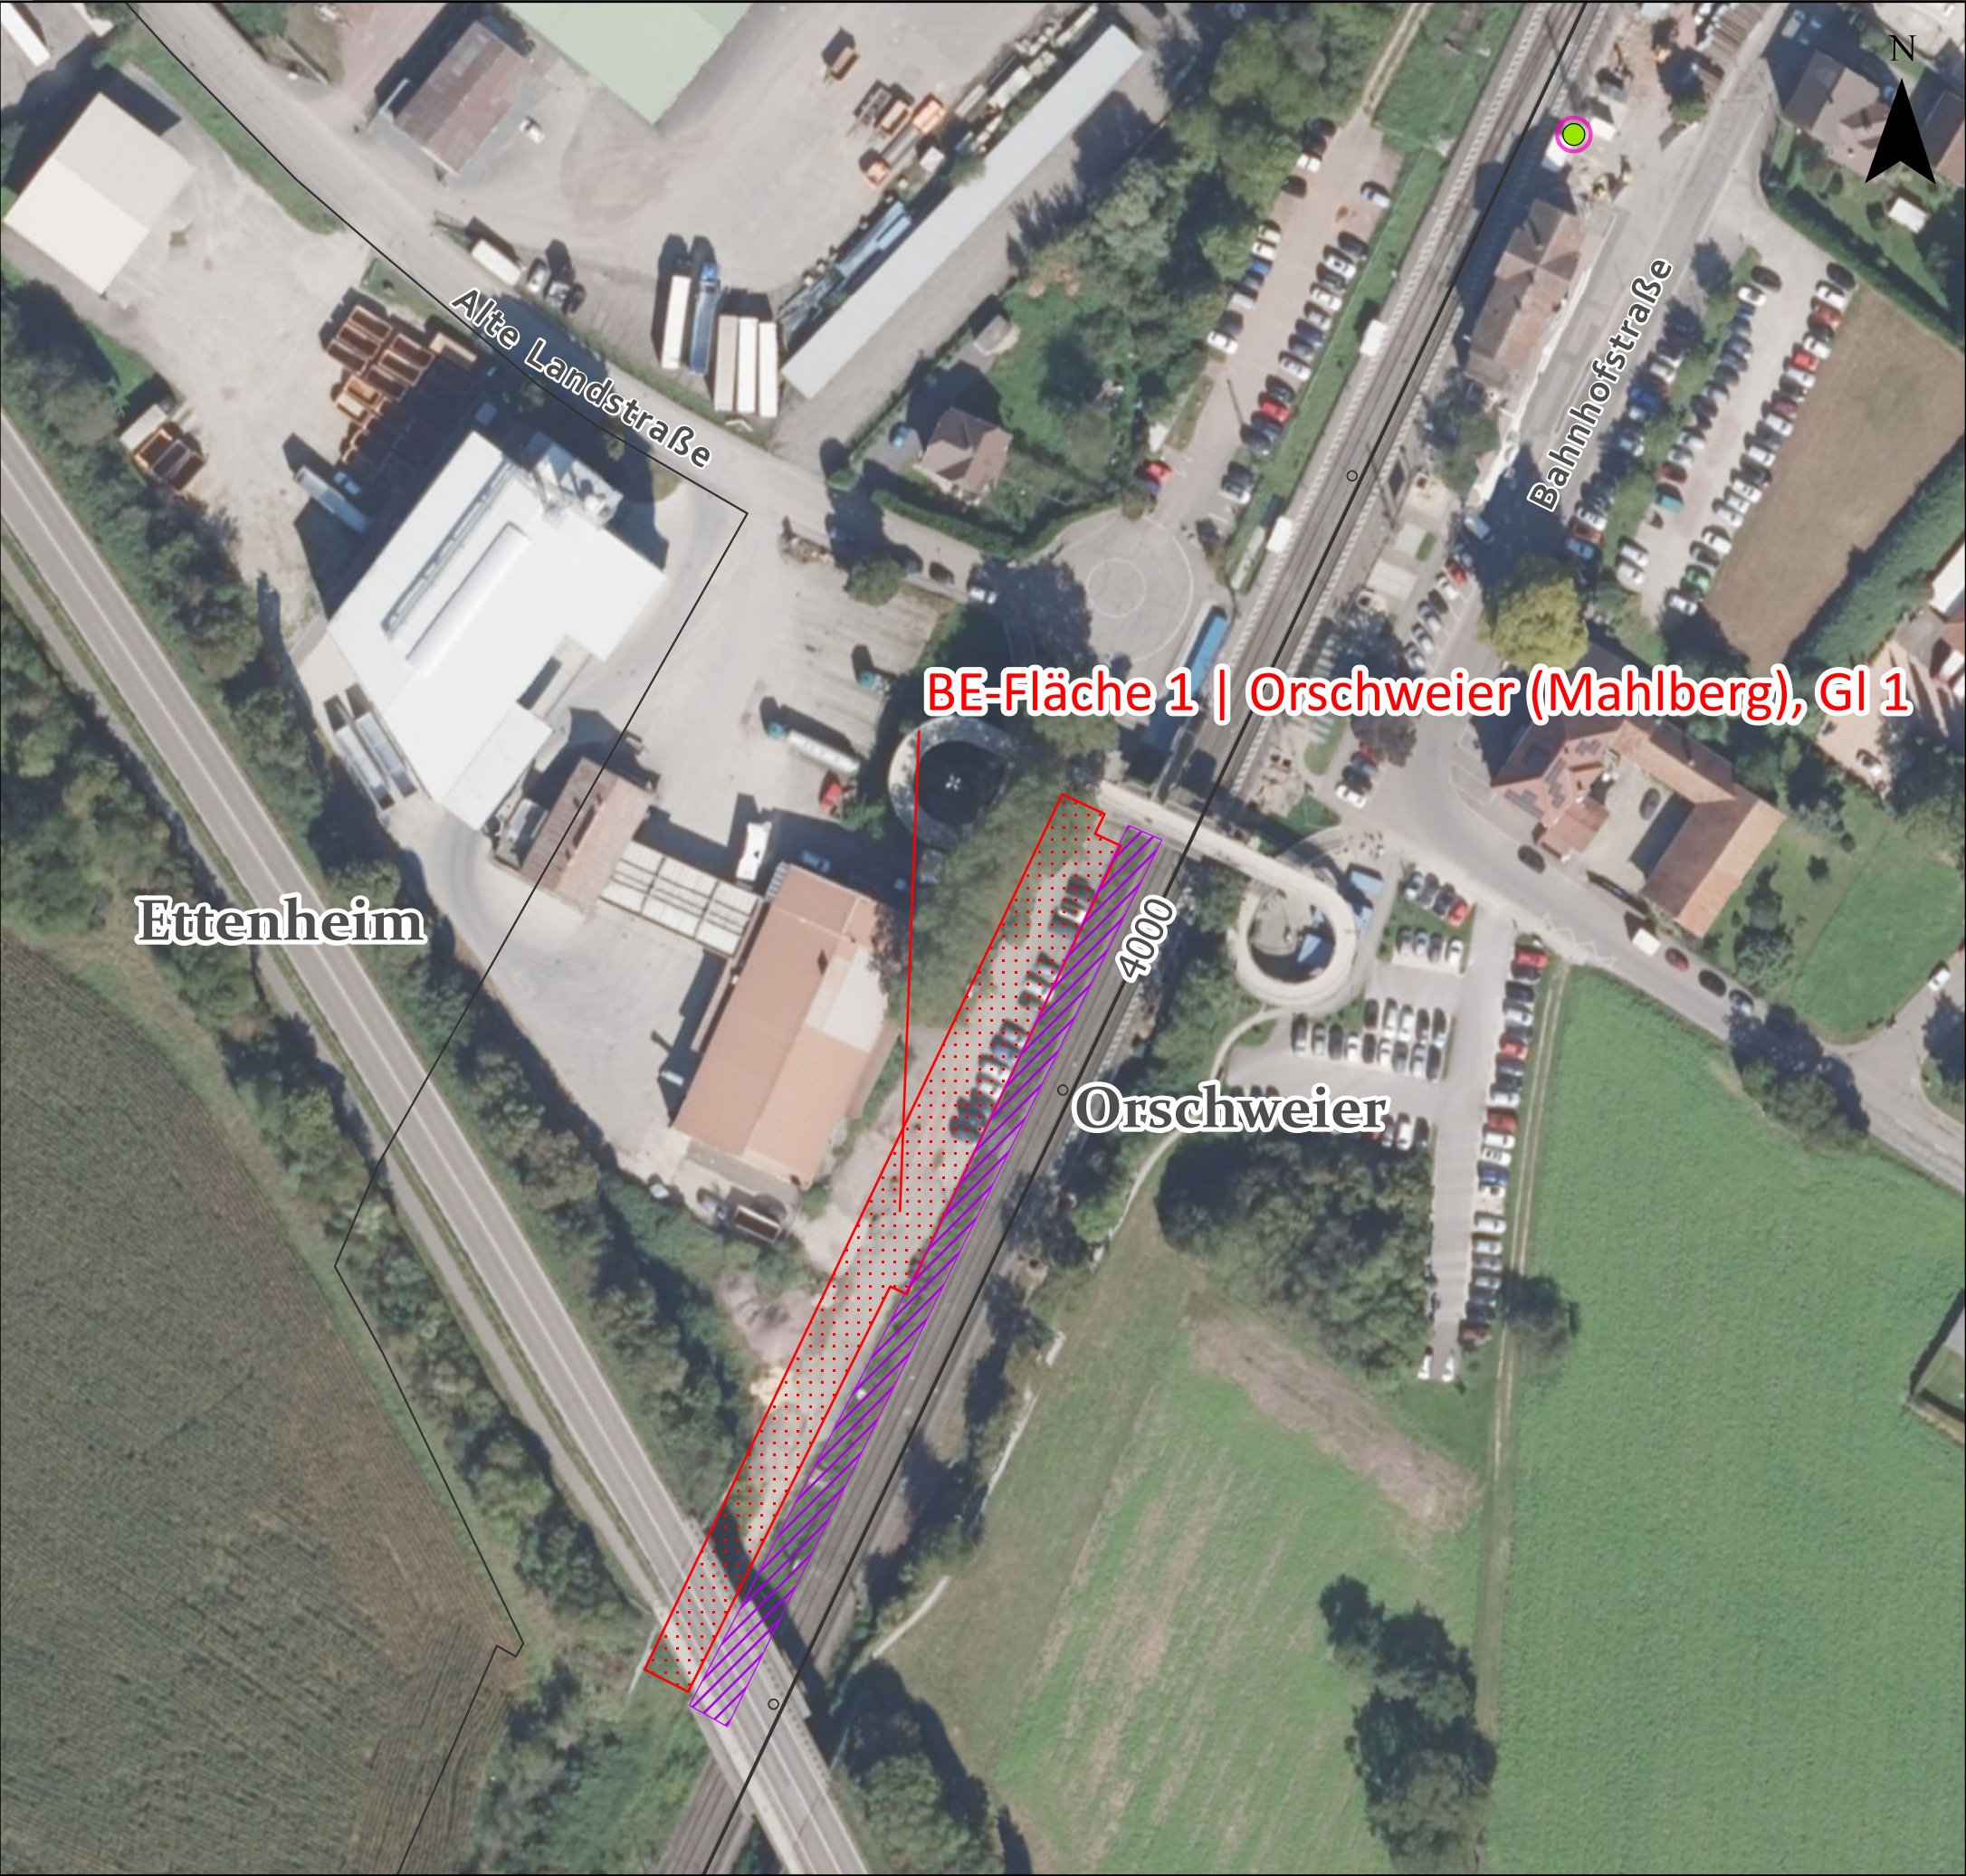

BE-Fläche 1 | Orschweier (Mahlberg), GI 1

Legende

Anhang 9.5

Kartierjahr

2023

Kartierungen

Mauereidechse (1)

Maßnahmen

Vergrämgungsmahd

Technische Planung

BE-Fläche

Grundlagen

Kilometrierung

Streckennetz

Gemarkungen

Artenschutzrechtlicher Fachbeitrag

OBP 2027 - Orschweier

BE-Fläche Orschweier (Mahlberg), GI 1

Bauherr:

DB InfraGO

DB InfraGo
Regionalbereich Südwest
Regionales Projektmanagement
Projekte Oberbau
Schwarzwaldstraße 86
76137 Karlsruhe

Planverfasser:

DB

DB Engineering & Consulting GmbH
Regionalbereich Südwest
Umwelt & Geo-Services
FD.TV-SW-U-D 1
Hinterm Hauptbahnhof 5
76137 Karlsruhe

Projekt-Nr.: Siehe AFB Titelblatt

Maßstab: 1:1.008

Projektleitung: M. Schnaitmann

Koordinatensystem: DB_REF 3


Datum: 26.06.2026

Blattgröße: 210 x 297 mm

Inhalt

Technische Planung | Kartierungen | Umwelt-Maßnahmen

0 20 40 80 Meter

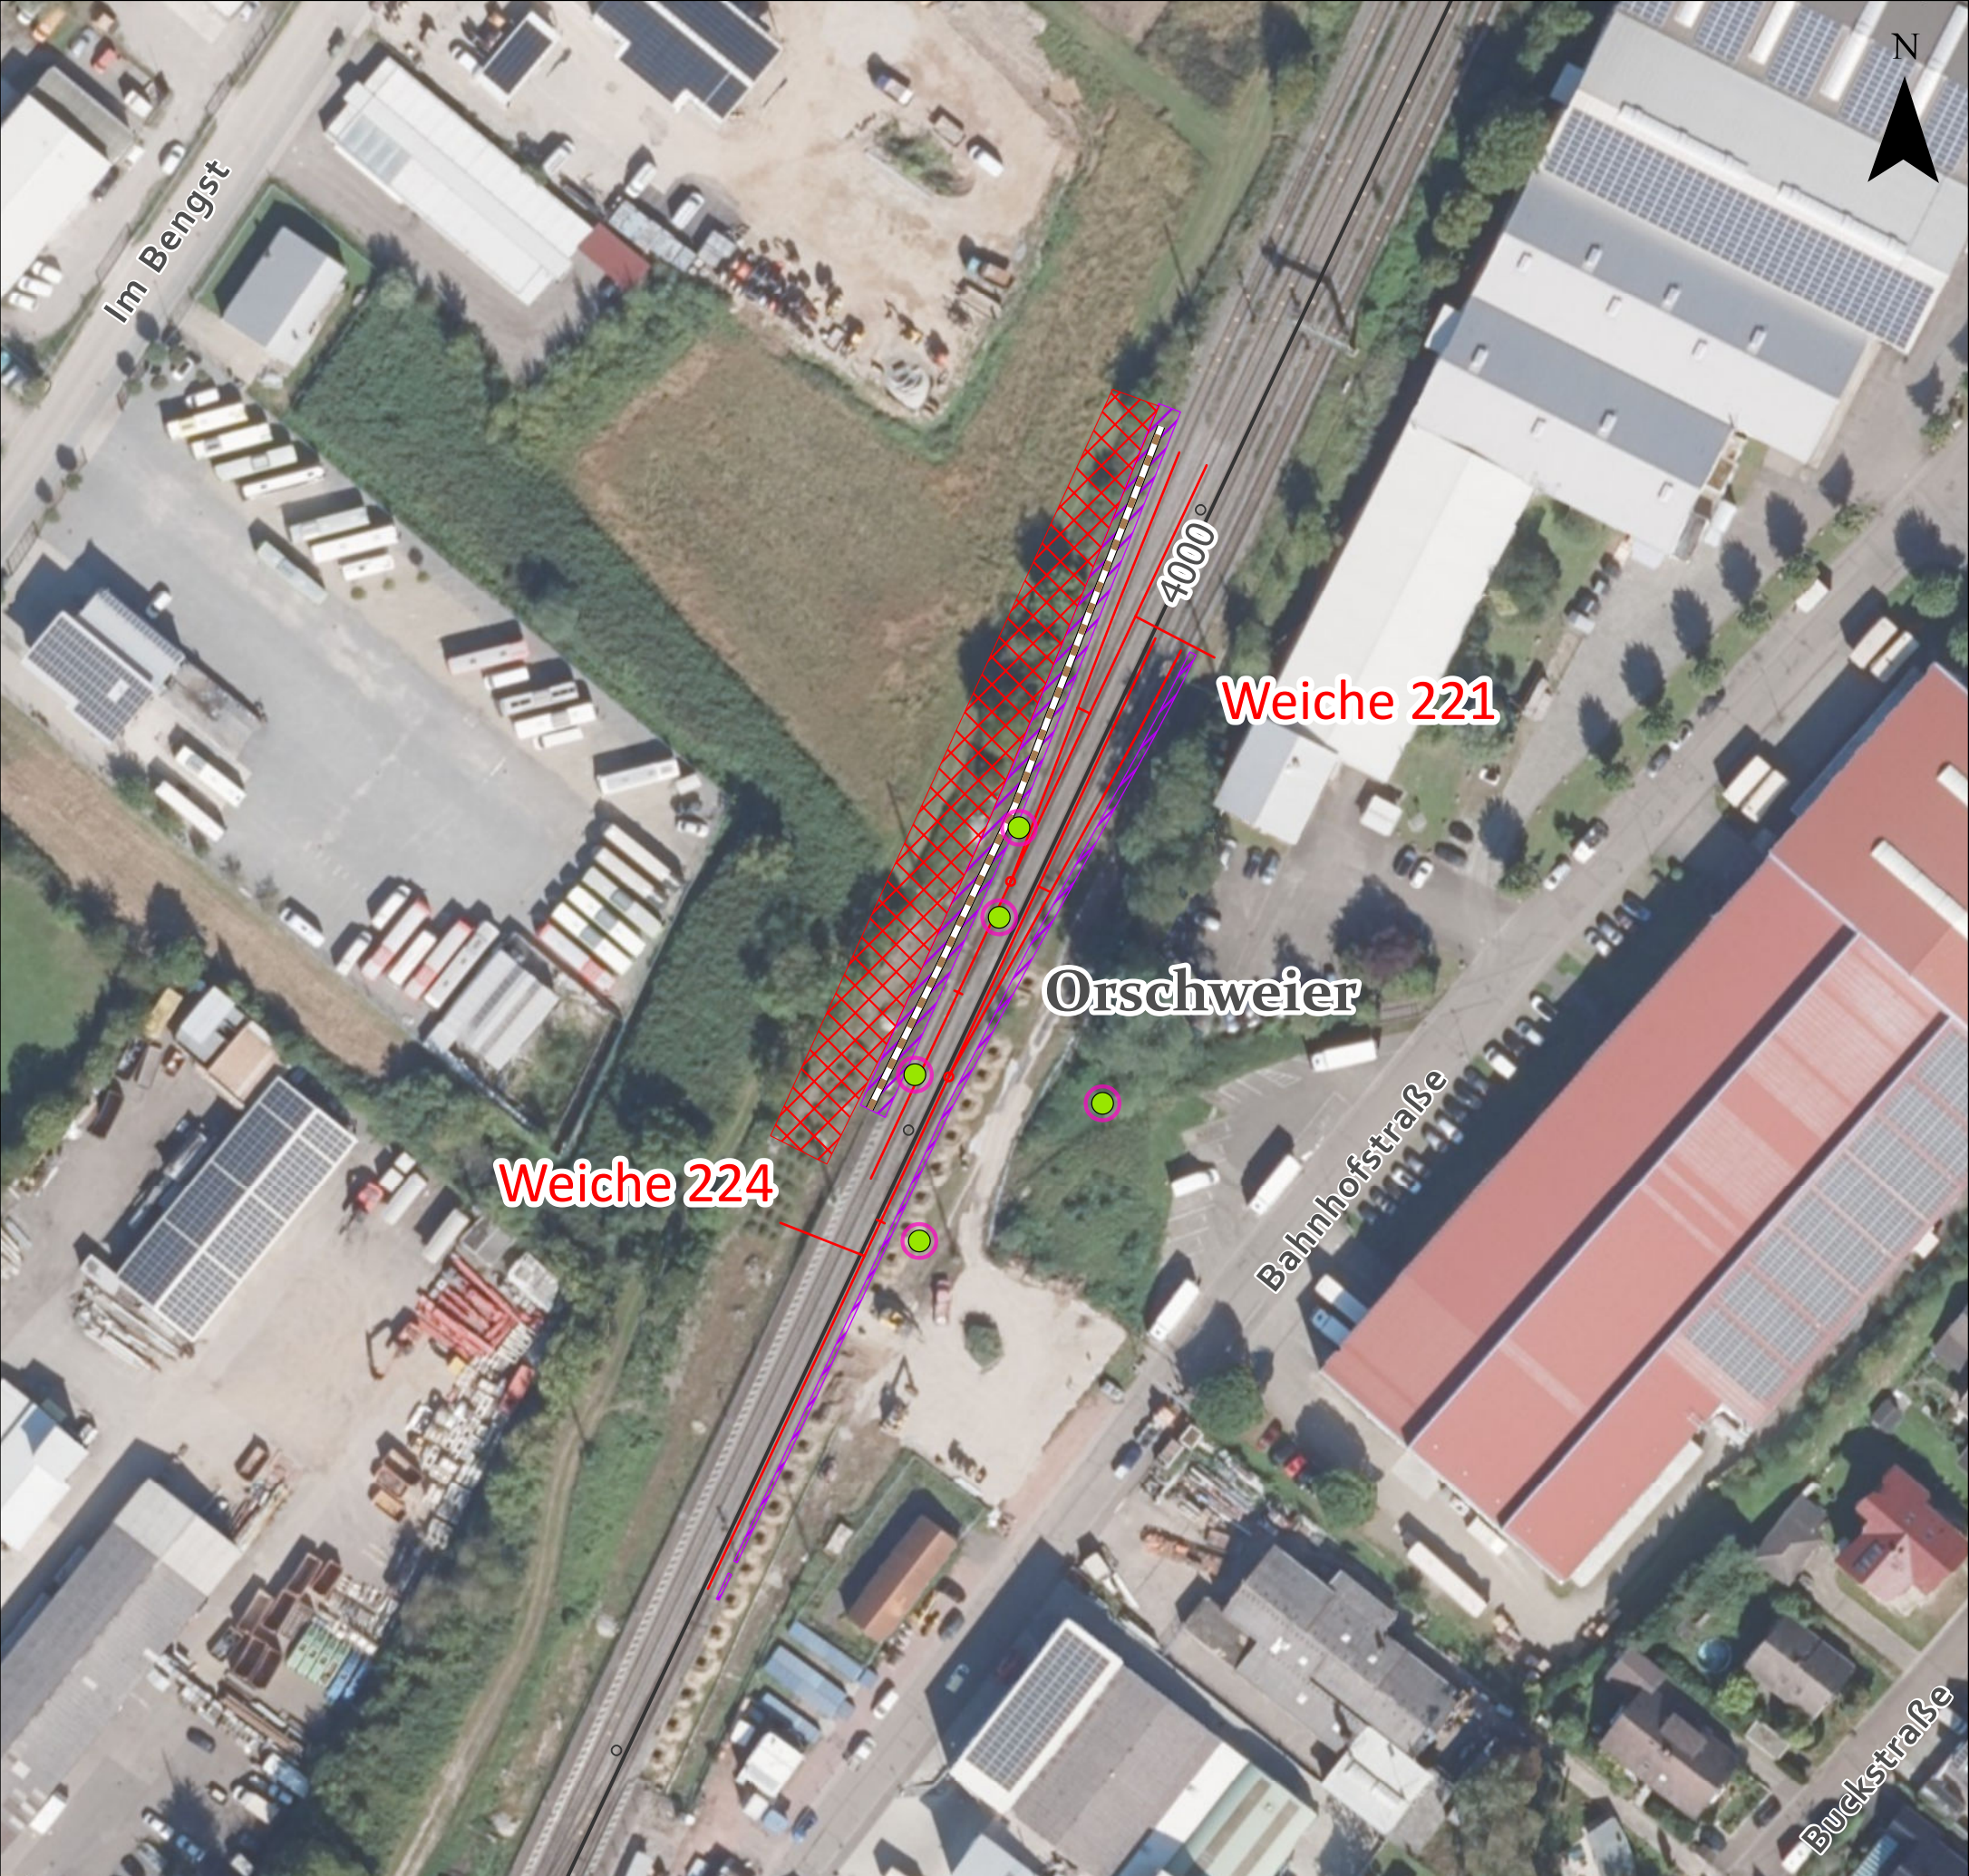

Legende

Kartierjahr

2023

Kartierungen

Mauereidechse (5)

Maßnahmen

Reptilienschutzzaun

Bautabuzone

Vergrämungsmahd

Technische Planung

Instandhaltungsbereich

Grundlagen


Kilometrierung

Streckennetz

Gemarkungen

Anhang 9.5

Artenschutzrechtlicher Fachbeitrag	
OBP 2027 - Orschweiler	
Weiche 221 Weiche 224	
Bauherr: DB InfraGO DB InfraGo Regionalbereich Südwest Regionales Projektmanagement Projekte Oberbau Schwarzwaldstraße 86 76137 Karlsruhe	Planverfasser: DB DB Engineering & Consulting GmbH Regionalbereich Südwest Umwelt & Geo-Services FD.TV-SW-U-D 1 Hinterm Hauptbahnhof 5 76137 Karlsruhe
Projekt-Nr.: Siehe AFB Titelblatt	Maßstab: 1:1.000
Projektleitung: M. Schnaitmann	Koordinatensystem: DB_REF 3
Datum: 26.06.2026	Blattgröße: 210 x 297 mm
Inhalt	
Technische Planung Kartierungen Umwelt-Maßnahmen	

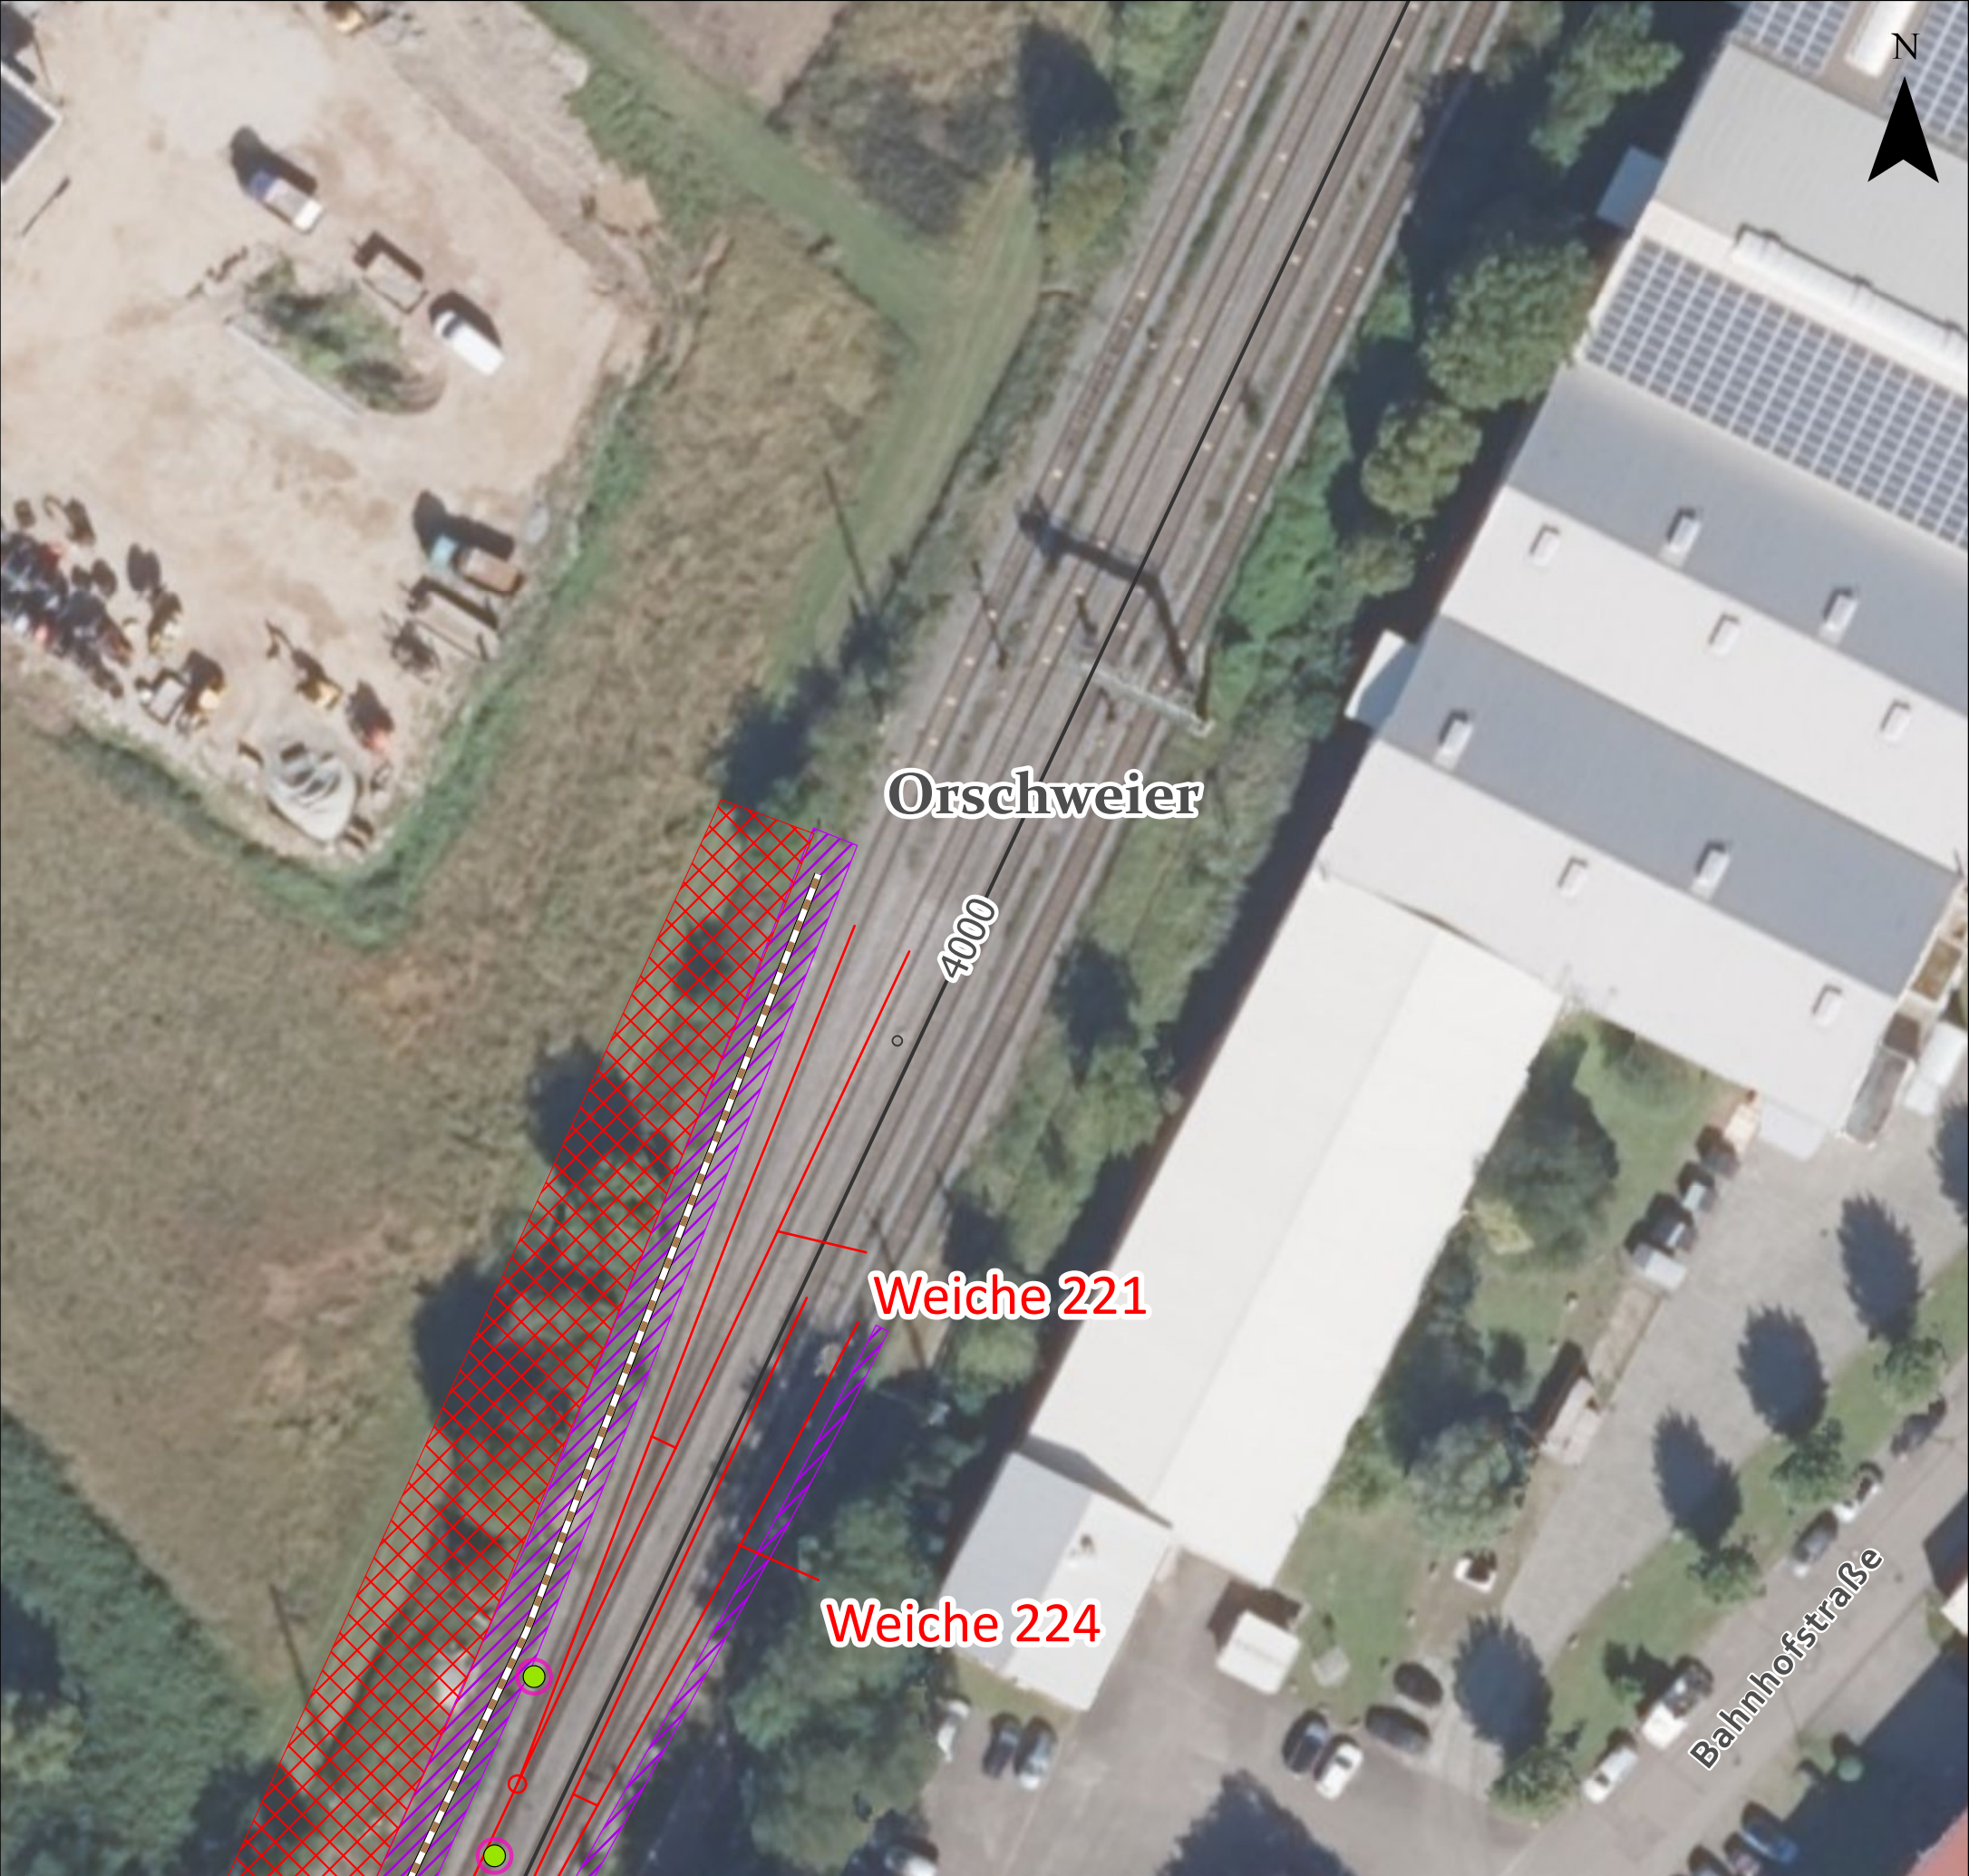

Legende

Anhang 9.5

Kartierjahr

2023

Kartierungen

Mauereidechse (2)

Maßnahmen

Reptilienschutzzaun

Bautabuzone

Vergrämungsmahd

Technische Planung

Instandhaltungsbereich


Grundlagen

Kilometrierung

Streckennetz

Gemarkungen

Artenschutzrechtlicher Fachbeitrag	
OBP 2027 - Orschweier	
Weiche 221 Weiche 224	
Bauherr: DB InfraGO DB InfraGo Regionalbereich Südwest Regionales Projektmanagement Projekte Oberbau Schwarzwaldstraße 86 76137 Karlsruhe	Planverfasser: DB DB Engineering & Consulting GmbH Regionalbereich Südwest Umwelt & Geo-Services FD.TV-SW-U-D 1 Hinterm Hauptbahnhof 5 76137 Karlsruhe
Projekt-Nr.: Siehe AFB Titelblatt	Maßstab: 1:500
Projektleitung: M. Schnaitmann	Koordinatensystem: DB_REF 3
Datum: 26.06.2026	Blattgröße: 210 x 297 mm
Inhalt	
Technische Planung Kartierungen Umwelt-Maßnahmen	

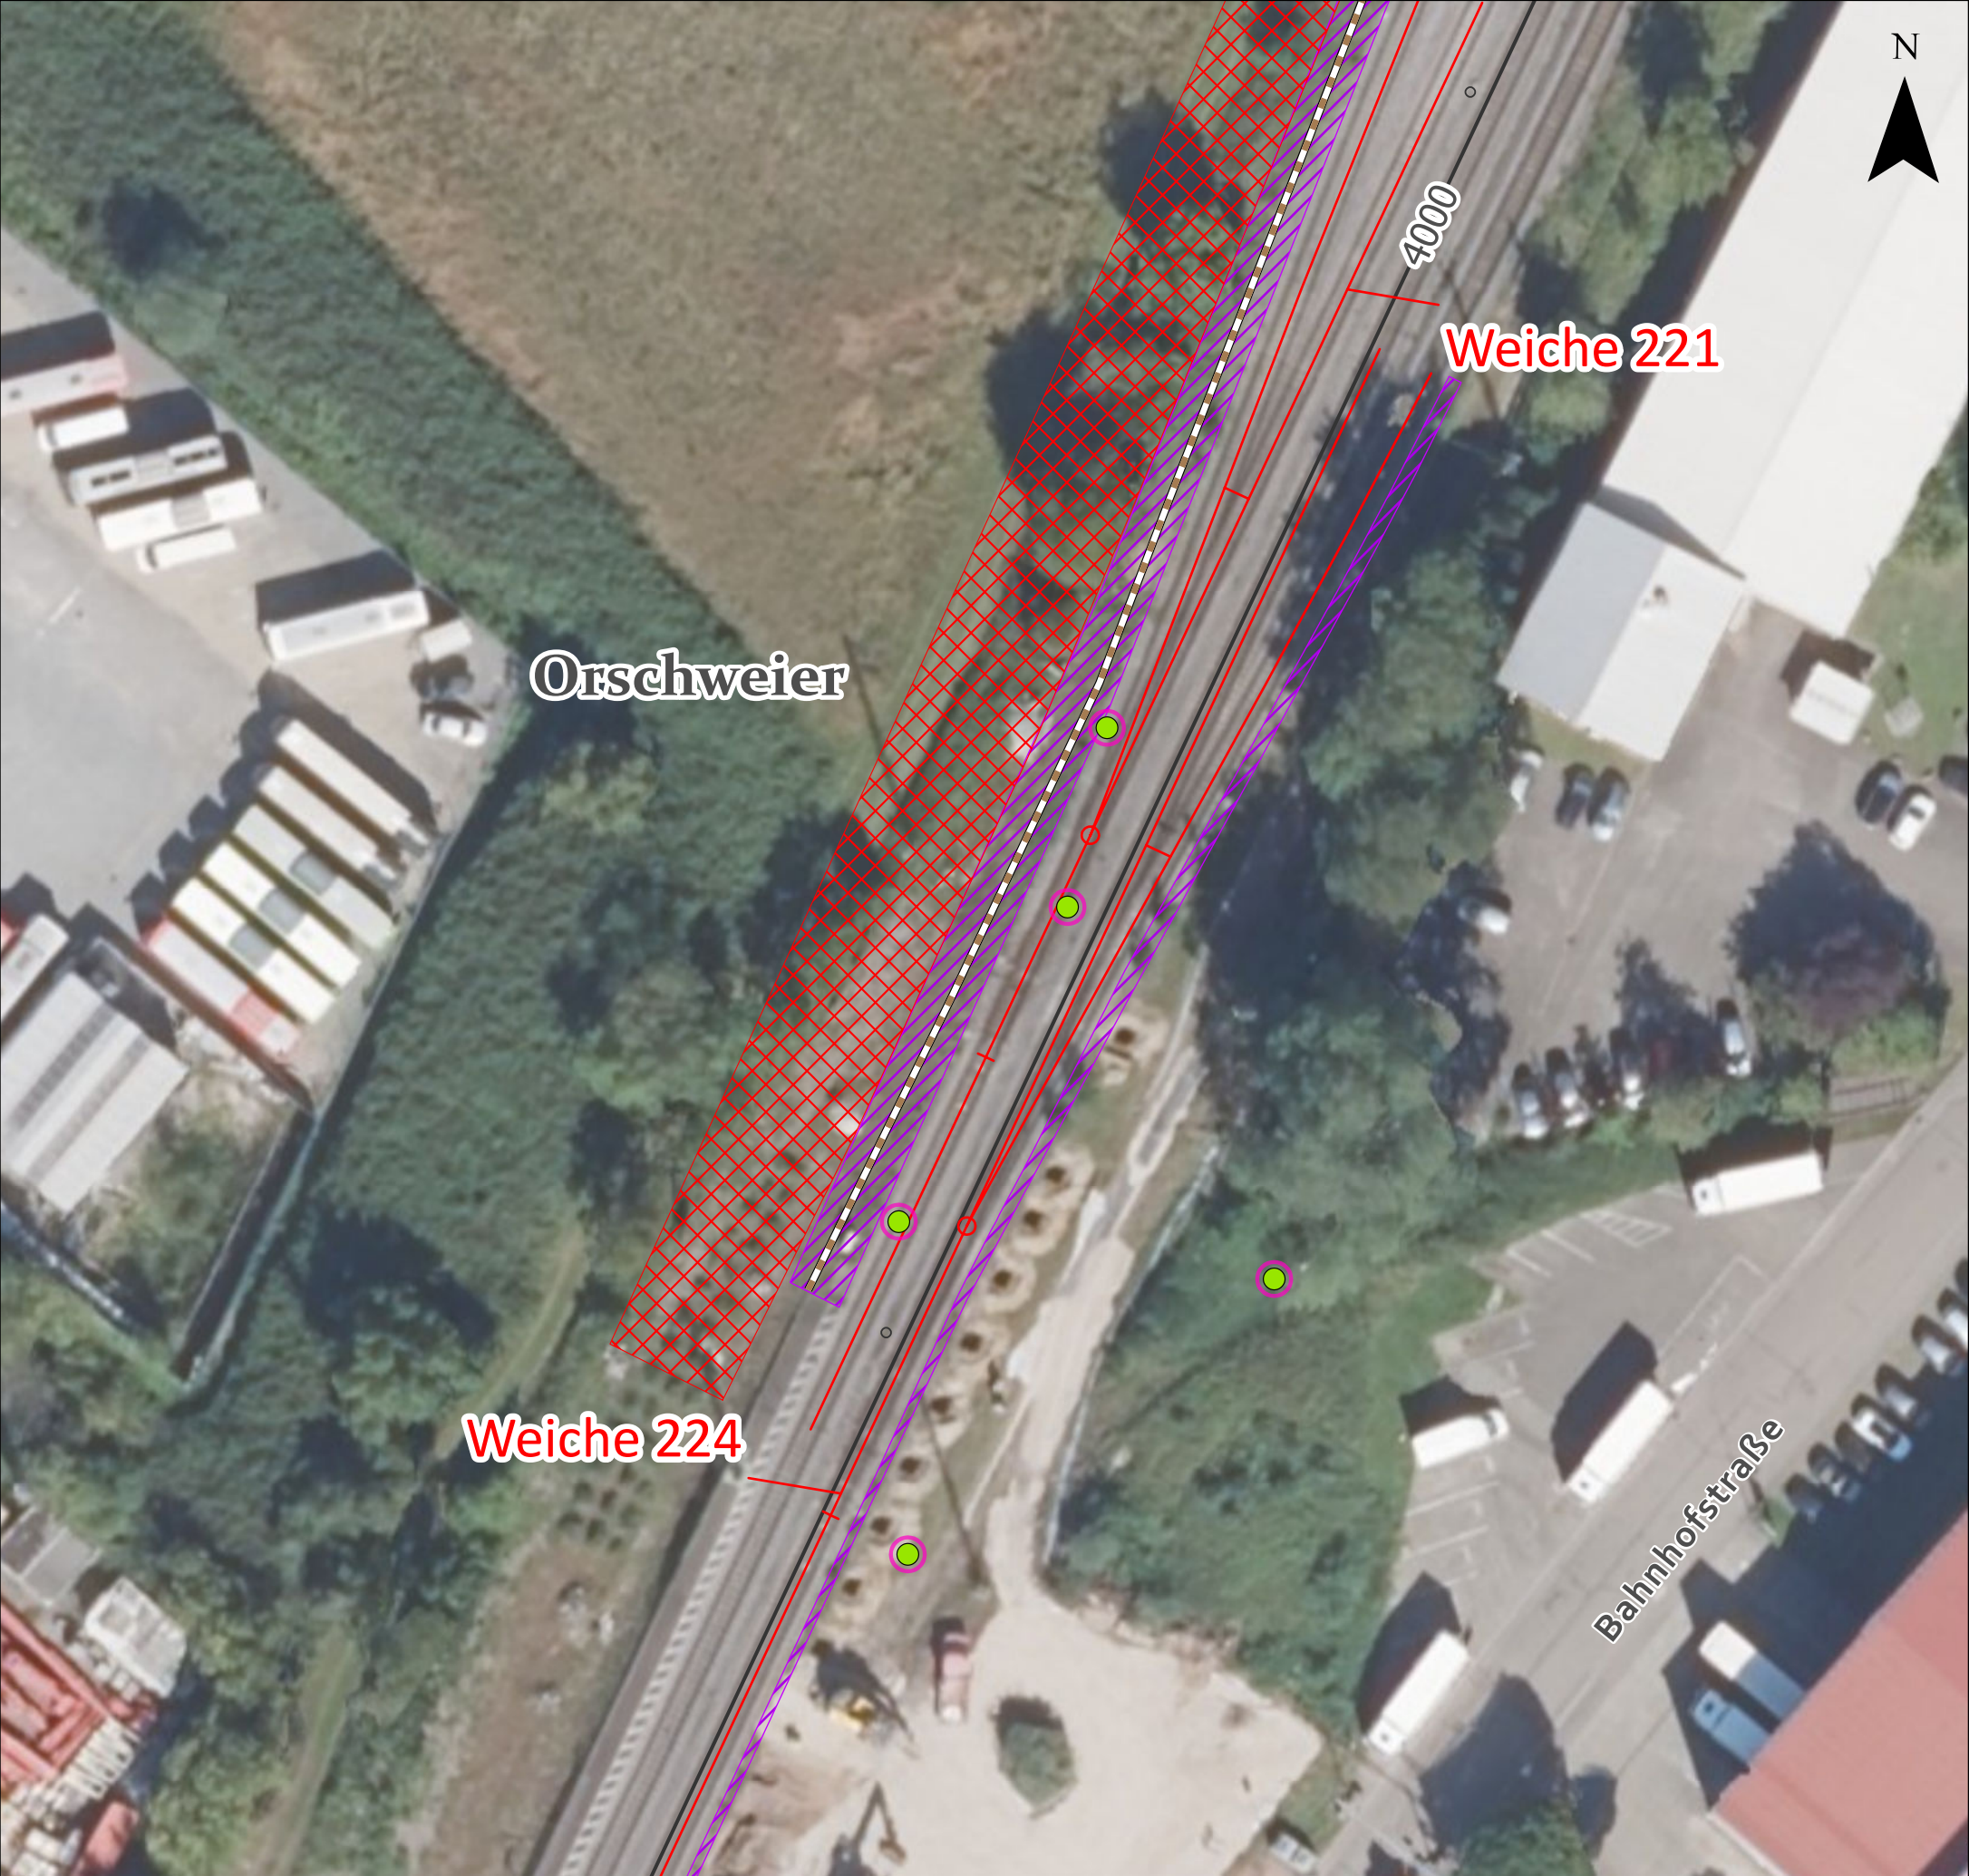

Legende

Kartierjahr

2023

Kartierungen

Mauereidechse (5)

Maßnahmen

Reptilienschutzzaun

Bautabuzone

Vergrämungsmahd

Technische Planung

Instandhaltungsbereich

Grundlagen

Kilometrierung

Streckennetz

Gemarkungen

Artenschutzrechtlicher Fachbeitrag

OBP 2027 - Orschweier

Weiche 221 | Weiche 224

Bauherr:



DB InfraGo
Regionalbereich Südwest
Regionales Projektmanagement
Projekte Oberbau
Schwarzwaldstraße 86
76137 Karlsruhe

Planverfasser:



DB Engineering & Consulting GmbH
Regionalbereich Südwest
Umwelt & Geo-Services
FD.TV-SW-U-D 1
Hinterm Hauptbahnhof 5
76137 Karlsruhe

Projekt-Nr.: Siehe AFB Titelblatt

Maßstab: 1:500

Projektleitung: M. Schnaitmann

Koordinatensystem: DB_REF 3

Datum: 26.06.2026

Blattgröße: 210 x 297 mm

Inhalt

Technische Planung | Kartierungen | Umwelt-Maßnahmen



Legende

Kartierjahr

2023

Kartierungen

Mauereidechse (3)

Maßnahmen

Reptilienschutzzaun

Bautabuzone

Vergrämungsmahd

Technische Planung

Instandhaltungsbereich

Grundlagen

Kilometrierung

Streckennetz

Gemarkungen

Artenschutzrechtlicher Fachbeitrag

OBP 2027 - Orschweier

Weiche 221 | Weiche 224

Bauherr:



DB InfraGo
Regionalbereich Südwest
Regionales Projektmanagement
Projekte Oberbau
Schwarzwaldstraße 86
76137 Karlsruhe

Planverfasser:



DB Engineering & Consulting GmbH
Regionalbereich Südwest
Umwelt & Geo-Services
FD.TV-SW-U-D 1
Hinterm Hauptbahnhof 5
76137 Karlsruhe

Projekt-Nr.: Siehe AFB Titelblatt

Maßstab: 1:500

Projektleitung: M. Schnaitmann

Koordinatensystem: DB_REF 3

Datum: 26.06.2026

Blattgröße: 210 x 297 mm

Inhalt

Technische Planung | Kartierungen | Umwelt-Maßnahmen



Legende

Maßnahmen

Reptilienschutzzaun

Bautabuzone

Vergrämungsmahd

N

Artenschutzrechtlicher Fachbeitrag	
OBP 2027_Orschweier	
W 224 W 221	
Bauherr: DB InfraGO DB InfraGo Regionalbereich Südwest Regionales Projektmanagement Projekte Oberbau Schwarzwaldstraße 86 76137 Karlsruhe	Planverfasser: DB DB Engineering & Consulting GmbH Regionalbereich Südwest Umwelt & Geo-Services I.TV-SW-U-D 1 Hinterm Hauptbahnhof 5 76137 Karlsruhe
Projekt-Nr.: Siehe AFB Titelblatt	Maßstab: 1:183
Projektleitung: M. Schnaitmann	Koordinatensystem: DB_REF 3
Datum: 19.06.2026	Blattgröße: 210 x 297 mm
Inhalt	
Technische Planung Kartierungen Umwelt-Maßnahmen	



Legende

Kartierungen

Mauereidechse (2)

2023

Maßnahmen


Reptilienschutzzaun

Bautabuzone

Vergrämungsmahd

N

Artenschutzrechtlicher Fachbeitrag	
OBP 2027_Orschweier	
W 224 W 221	
Bauherr: DB InfraGO DB InfraGo Regionalbereich Südwest Regionales Projektmanagement Projekte Oberbau Schwarzwaldstraße 86 76137 Karlsruhe	Planverfasser: DB DB Engineering & Consulting GmbH Regionalbereich Südwest Umwelt & Geo-Services I.TV-SW-U-D 1 Hinterm Hauptbahnhof 5 76137 Karlsruhe
Projekt-Nr.: Siehe AFB Titelblatt	Maßstab: 1:183
Projektleitung: M. Schnaitmann	Koordinatensystem: DB_REF 3
Datum: 19.06.2026	Blattgröße: 210 x 297 mm
Inhalt Technische Planung Kartierungen Umwelt-Maßnahmen	

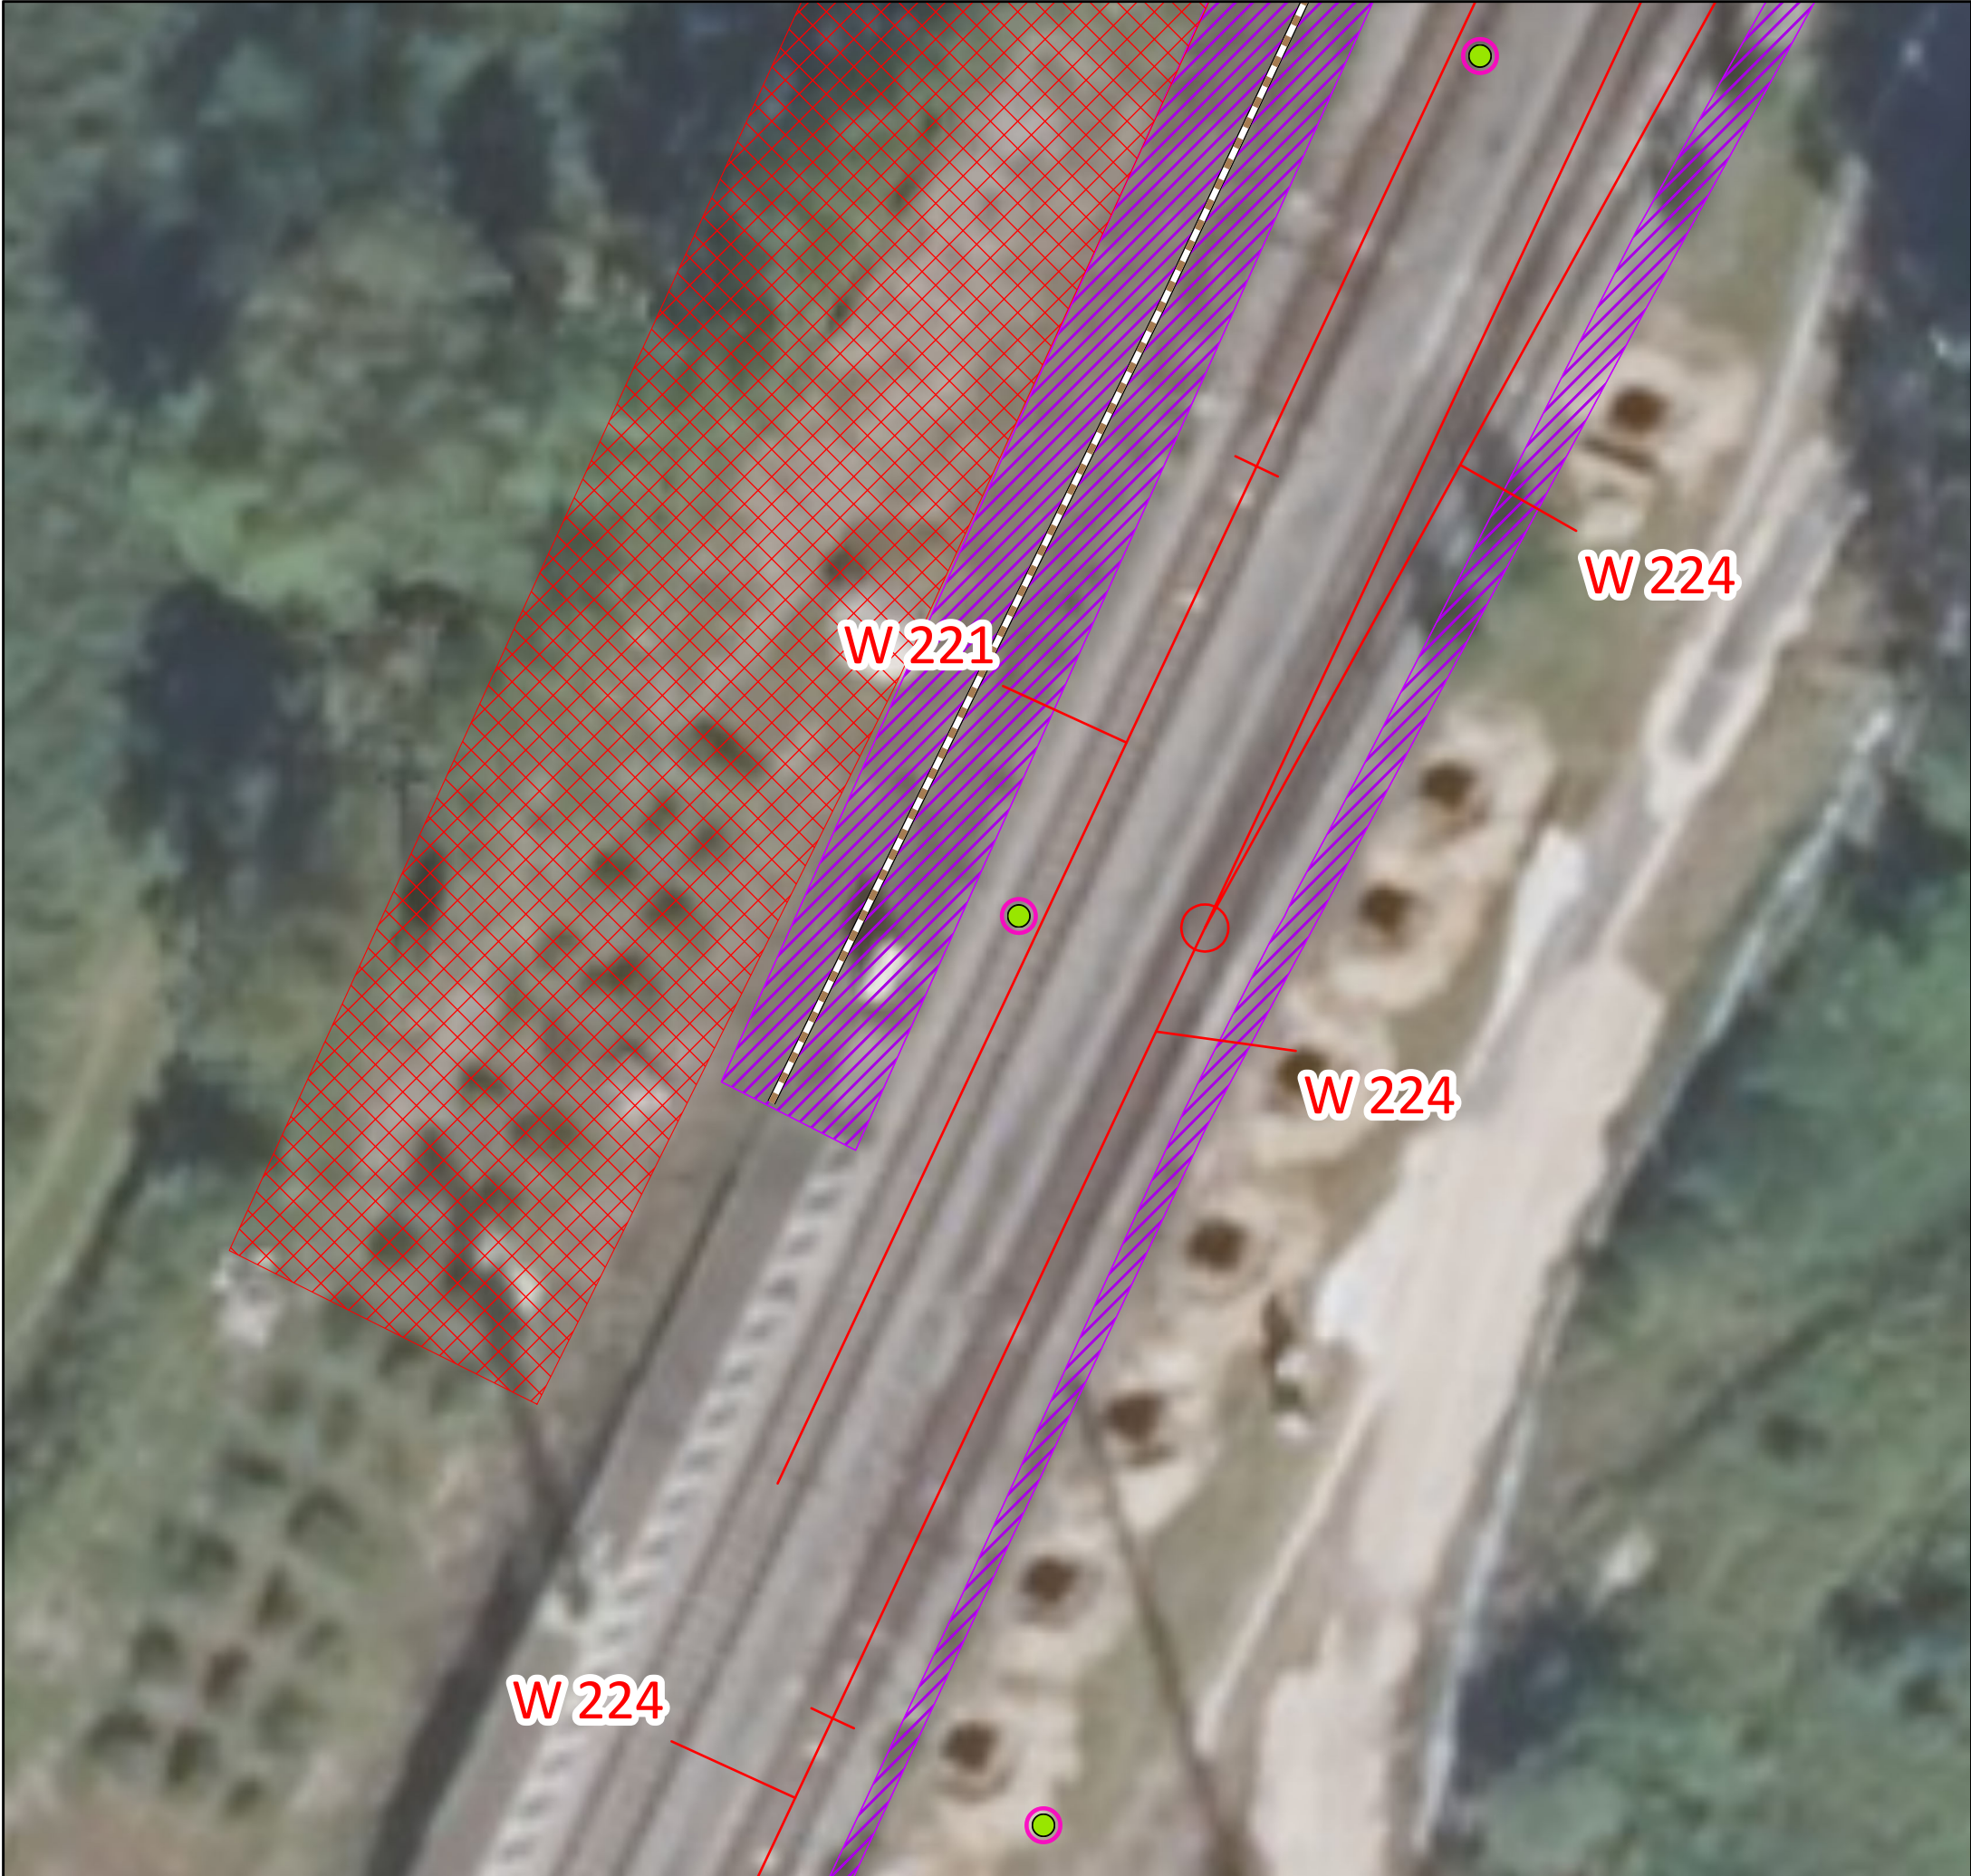

Legende

Kartierungen

- Mauereidechse (3)
- 2023

Maßnahmen

- Reptilienschutzzaun
- Bautabuzone
- Vergrämunngsmahd



Artenschutzrechtlicher Fachbeitrag

OBP 2027_Orschweier

W 224 | W 221

Bauherr: DB InfraGO DB InfraGo Regionalbereich Südwest Regionales Projektmanagement Projekte Oberbau Schwarzwaldstraße 86 76137 Karlsruhe	Planverfasser: DB DB Engineering & Consulting GmbH Regionalbereich Südwest Umwelt & Geo-Services I.TV-SW-U-D 1 Hinterm Hauptbahnhof 5 76137 Karlsruhe
Projekt-Nr.: Siehe AFB Titelblatt	Maßstab: 1:183
Projektleitung: M. Schnaitmann	Koordinatensystem: DB_REF 3
Datum: 19.06.2026	Blattgröße: 210 x 297 mm

Inhalt
Technische Planung Kartierungen Umwelt-Maßnahmen