
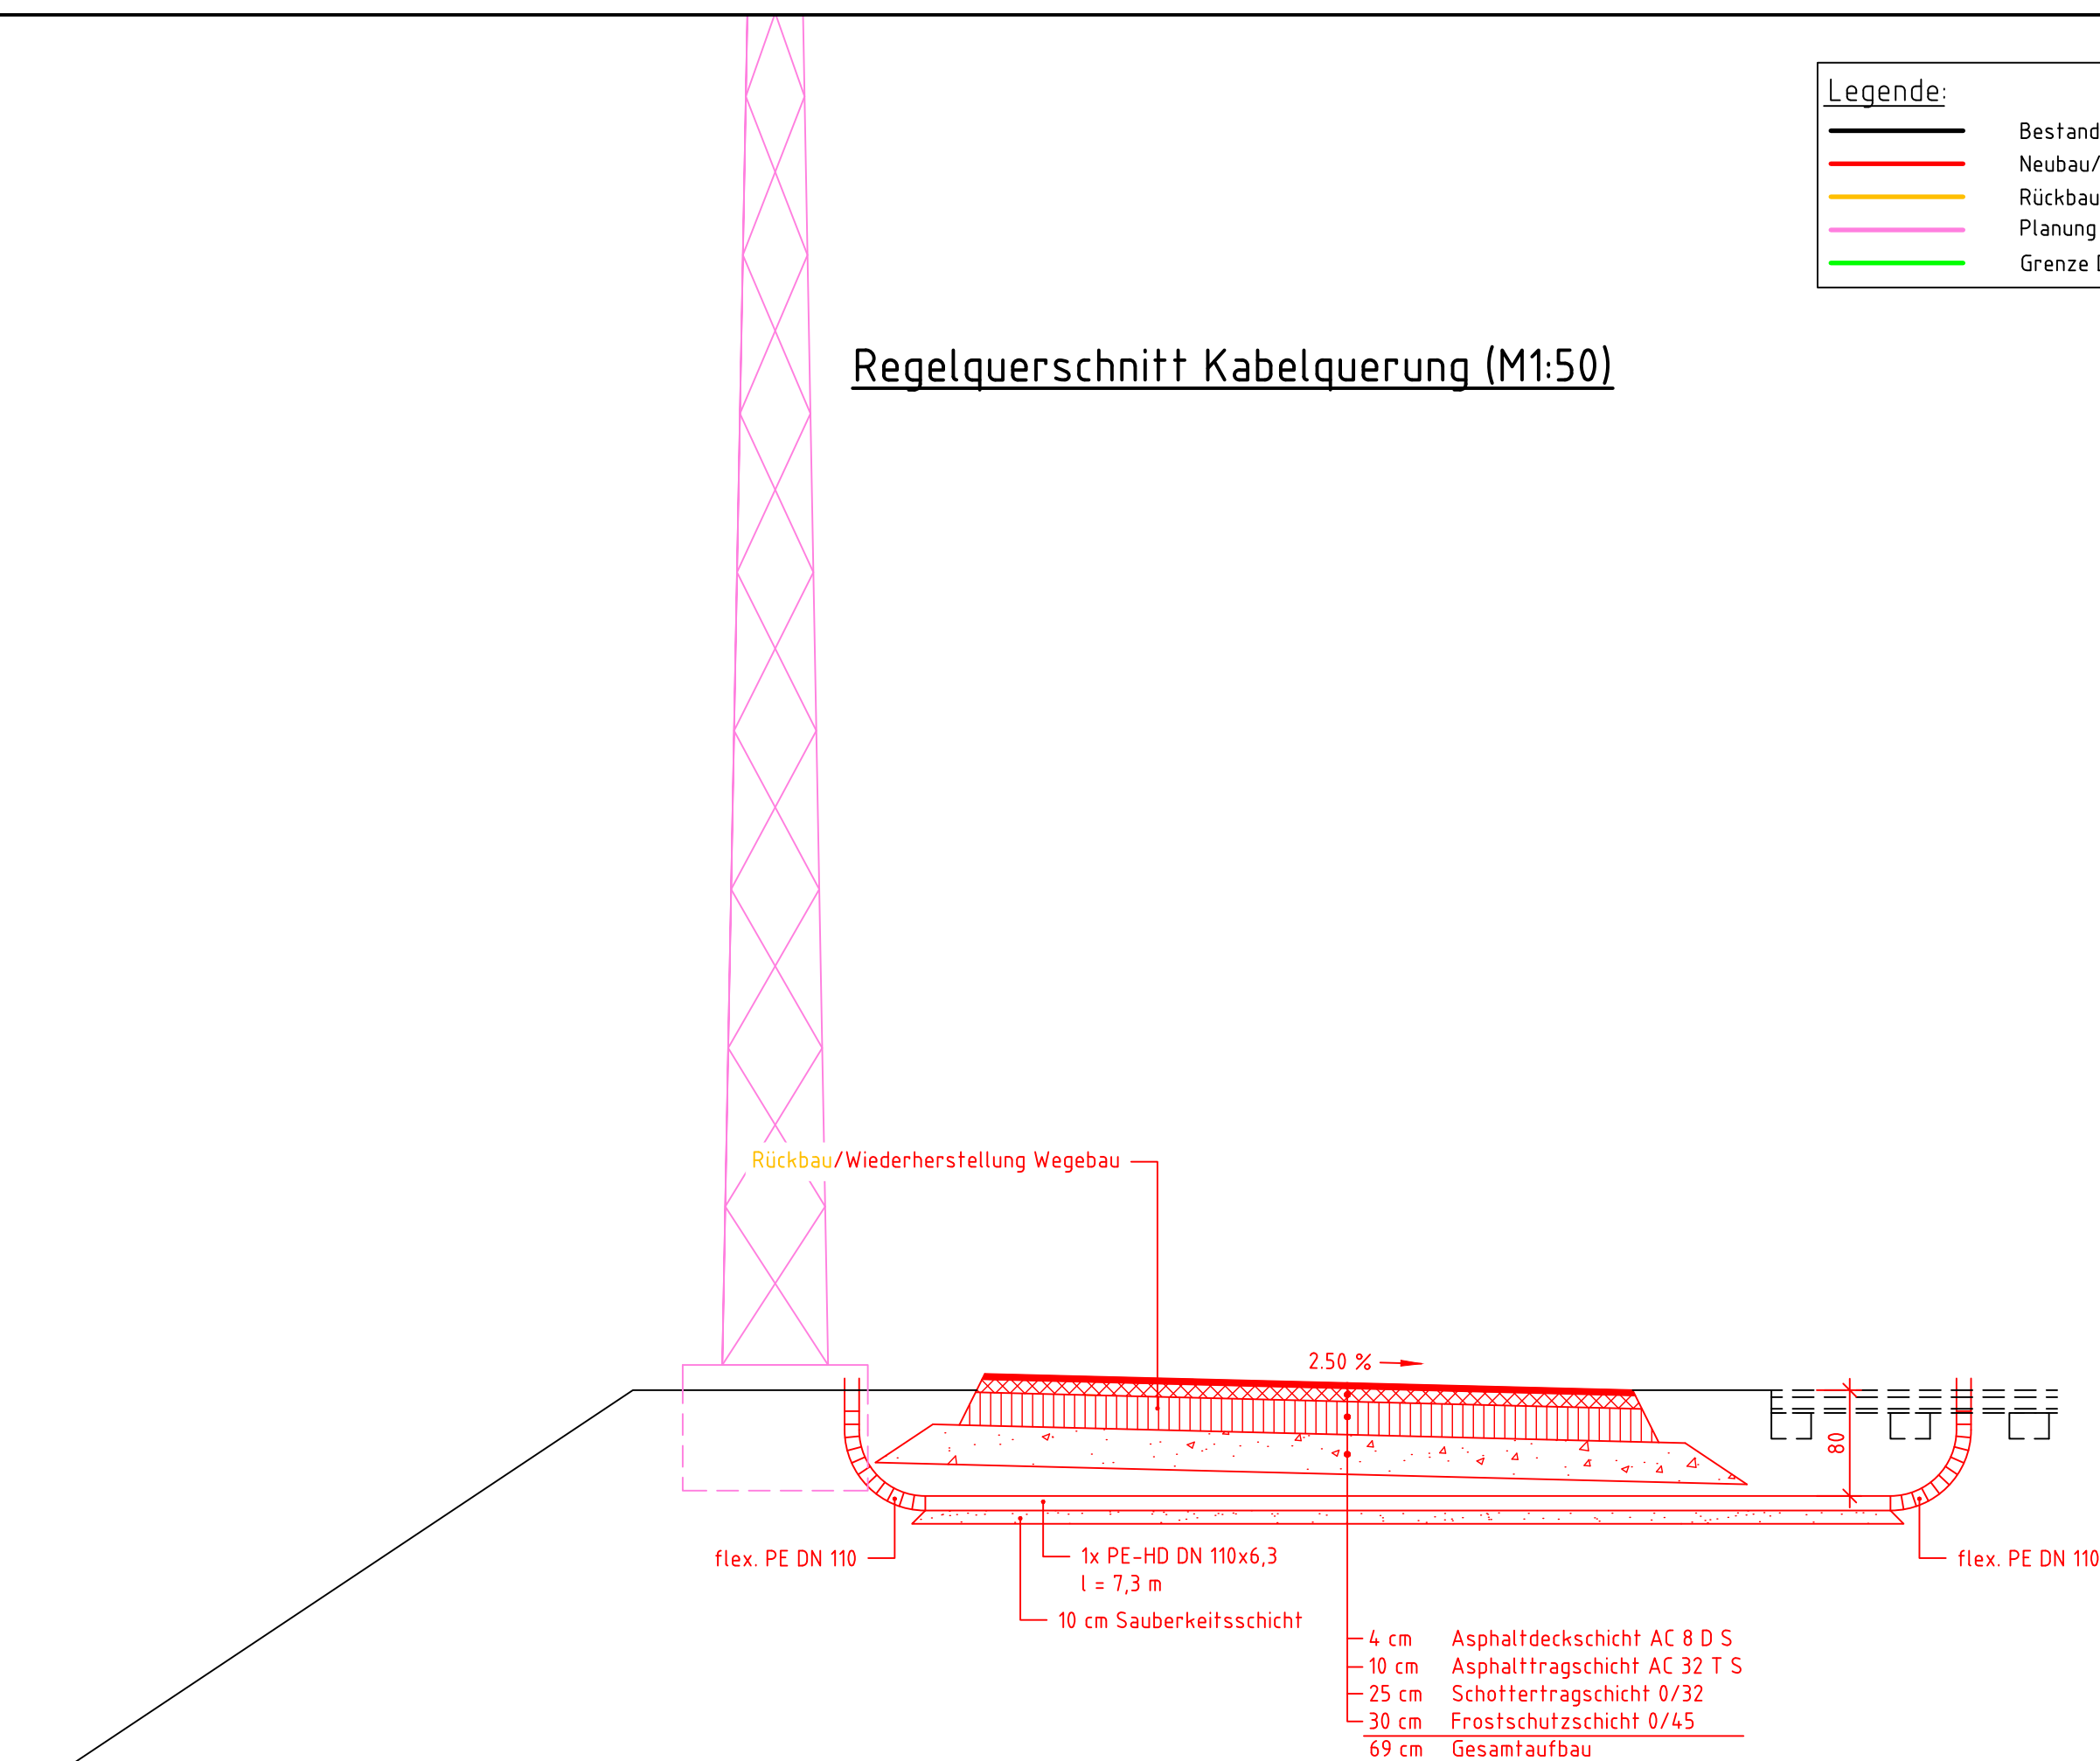


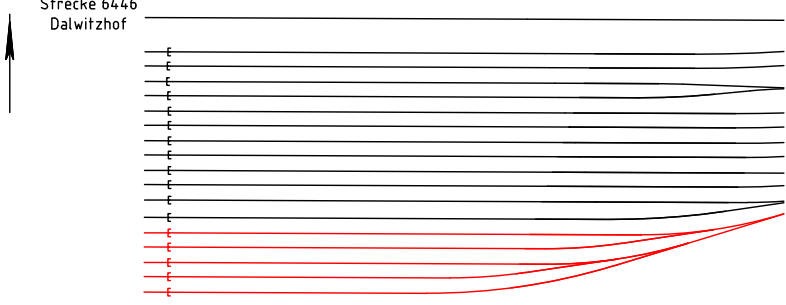

**Legende:**

|                                                                                     |                         |
|-------------------------------------------------------------------------------------|-------------------------|
|    | Bestand                 |
|   | Neubau/Änderung         |
|  | Rückbau                 |
|  | Planung anderer Gewerke |
|  | Grenze DB AG            |

|   |  |   |                                                   |   |  |
|---|--|---|---------------------------------------------------|---|--|
|   |  |   |                                                   |   |  |
| Index: Änderungen bzw. Ergänzungen   |  | Name:   |                                                   | Datum:   |  |
| Prüfvermerke   |  |   |                                                   |   |  |
| die Übereinstimmung der Zeichnung mit der Ausführung bestätigt:                                                                               |  |   | Freigabe zur ..... Prüfung                        |   |  |
| für den Auftragnehmer: Ort, Datum, Name in Druckbuchstaben, Unterschrift                                                                      |  |   | Ort, Datum, Name in Druckbuchstaben, Unterschrift |   |  |
| für die DB ... Ort, Datum, Name in Druckbuchstaben, Unterschrift                                                                              |  |   | Prüfingenieur                                     |   |  |
| Interoperabilität geprüft (benannte Stelle), Name                                                                                             |  |   |                                                   |   |  |
| Ort, Datum, Name in Druckbuchstaben, Unterschrift geprüft                                                                                     |  |   |                                                   |   |  |
| Qualitätssicherung .....   |  |   |                                                   |   |  |
| Ort, Datum, Name in Druckbuchstaben, Unterschrift geprüft                                                                                     |  |   |                                                   |   |  |
| Eisenbahn-Bundesamt   |  |   |                                                   |   |  |
|   |  |   | Bauvorlageberechtigter (BVB)                      |   |  |
|   |  |   | Ort, Datum, Name in Druckbuchstaben, Unterschrift |   |  |
|   |  |   | Genehmigung zur Bauausführung                     |   |  |
|   |  |   | Ort, Datum, Name in Druckbuchstaben, Unterschrift |   |  |
| Bauherr: DB InfraGO<br>DB InfraGO AG<br>Investitionsplanung und Segmentsteuerung<br>(V.IA-O-N-SWE-P)<br>Wismarsche Str. 390<br>19055 Schwerin |  | Projektleitung: DB InfraGO<br>DB InfraGO AG<br>Projekte Warnemünde / ABS Berlin - Rostock<br>(V.II-O-M-W)<br>Wismarsche Str. 390<br>19055 Schwerin |                                                   | Auftragnehmer (AN): DB<br>DB Engineering & Consulting GmbH<br>Planung Ost, Bestandsnetz- und<br>Korridorprojekte Netze Nord<br>FD.TV-O-P-O-N<br>Wismarsche Str. 390, 19055 Schwerin |  |
| Ort, Datum, Unterschrift   |  | Ort, Datum, Unterschrift   |                                                   | Ort, Datum, Unterschrift   |  |
| Lageskizze (unmaßstäblich):   |  |   |                                                   | Projektnummer DB:<br>T 016099106   |  |
|                                                          |  |   |                                                   | BIM-Datencodierung:   |  |
|   |  |   |                                                   | Planzeichen:<br>lo/lu   |  |
|   |  |   |                                                   | Planart:<br>Lageplan   |  |
|   |  |   |                                                   | Höhen- und Koordinatensystem:<br>DB_REF2016   |  |
|   |  |   |                                                   | Einwirkungen (Lastmodell):   |  |
| Bauwerksnummer:<br>      *       •       *   |  | BW-Kennziffer:   |                                                   | Entwurfsgeschwindigkeit:   |  |
| Strecke:<br>6325   |  | Streckenabschnitt:<br>Dalwitzhof – Rostock Hbf   |                                                   | Kilometer:<br>km 111,7 – km 112,1   |  |
| M 1:50   |  | Erstellt<br>13.03.2026   |                                                   | RABA Rostock<br>Verkehrsanlagen<br>Straßenbau<br>Regelquerschnitt   |  |
| AS   |  | Geprüft<br>13.03.2026   |                                                   |   |  |
|   |  | v. Oppenkowski   |                                                   |   |  |
| Freigegeben   |  |   |                                                   |   |  |
|   |  | Datum   |                                                   | Name   |  |
|   |  | de   |                                                   | HxB: 297x590   |  |
|   |  | Anlage:   |                                                   | Plan-Nr.:   |  |
|   |  | 3.3.1   |                                                   | AS RABA VA SB QP 01   |  |
|   |  |   |                                                   | 0   |  |