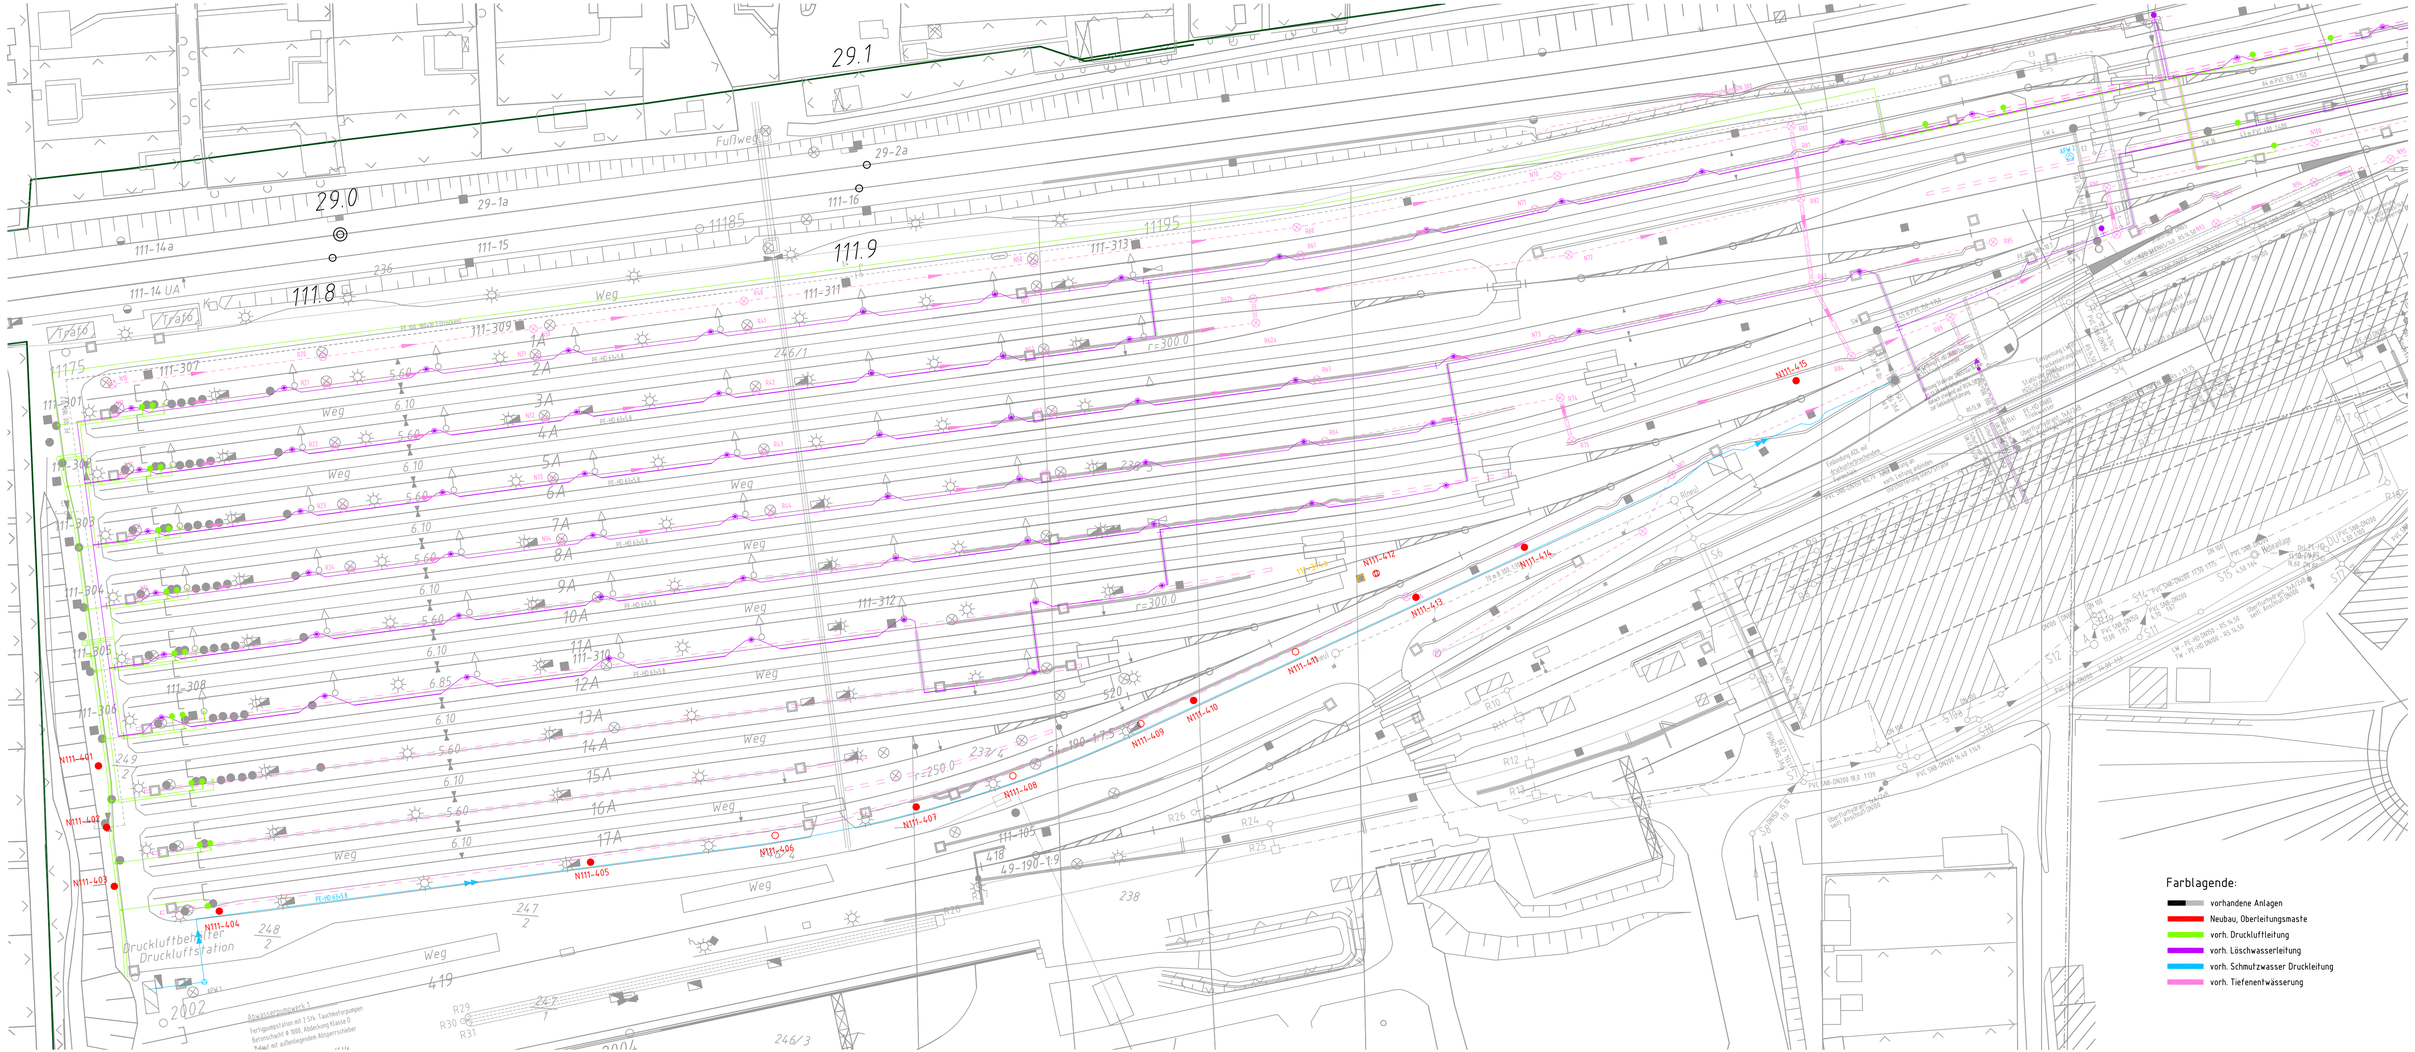

29.1
29.0
111.8
111.9
29-1a
29-2a
111-14a
111-14 UA
111-15
111-16
111-301
111-302
111-303
111-304
111-305
111-306
111-307
111-308
111-309
111-310
111-311
111-312
111-313
Fußweg
Weg
Trafo
Druckluftbehälter
Druckluftstation
N111-401
N111-402
N111-403
N111-404
N111-405
N111-406
N111-407
N111-408
N111-409
N111-410
N111-411
N111-412
N111-413
N111-414
N111-415
r=300.0
r=250.0
Farblagende:
vorhandene Anlagen
Neubau, Oberleitungsmaste
vorh. Druckluftleitung
vorh. Löschwasserleitung
vorh. Schmutzwasser Druckleitung
vorh. Tiefenentwässerung