


(ohne betriebliche Einschränkung)

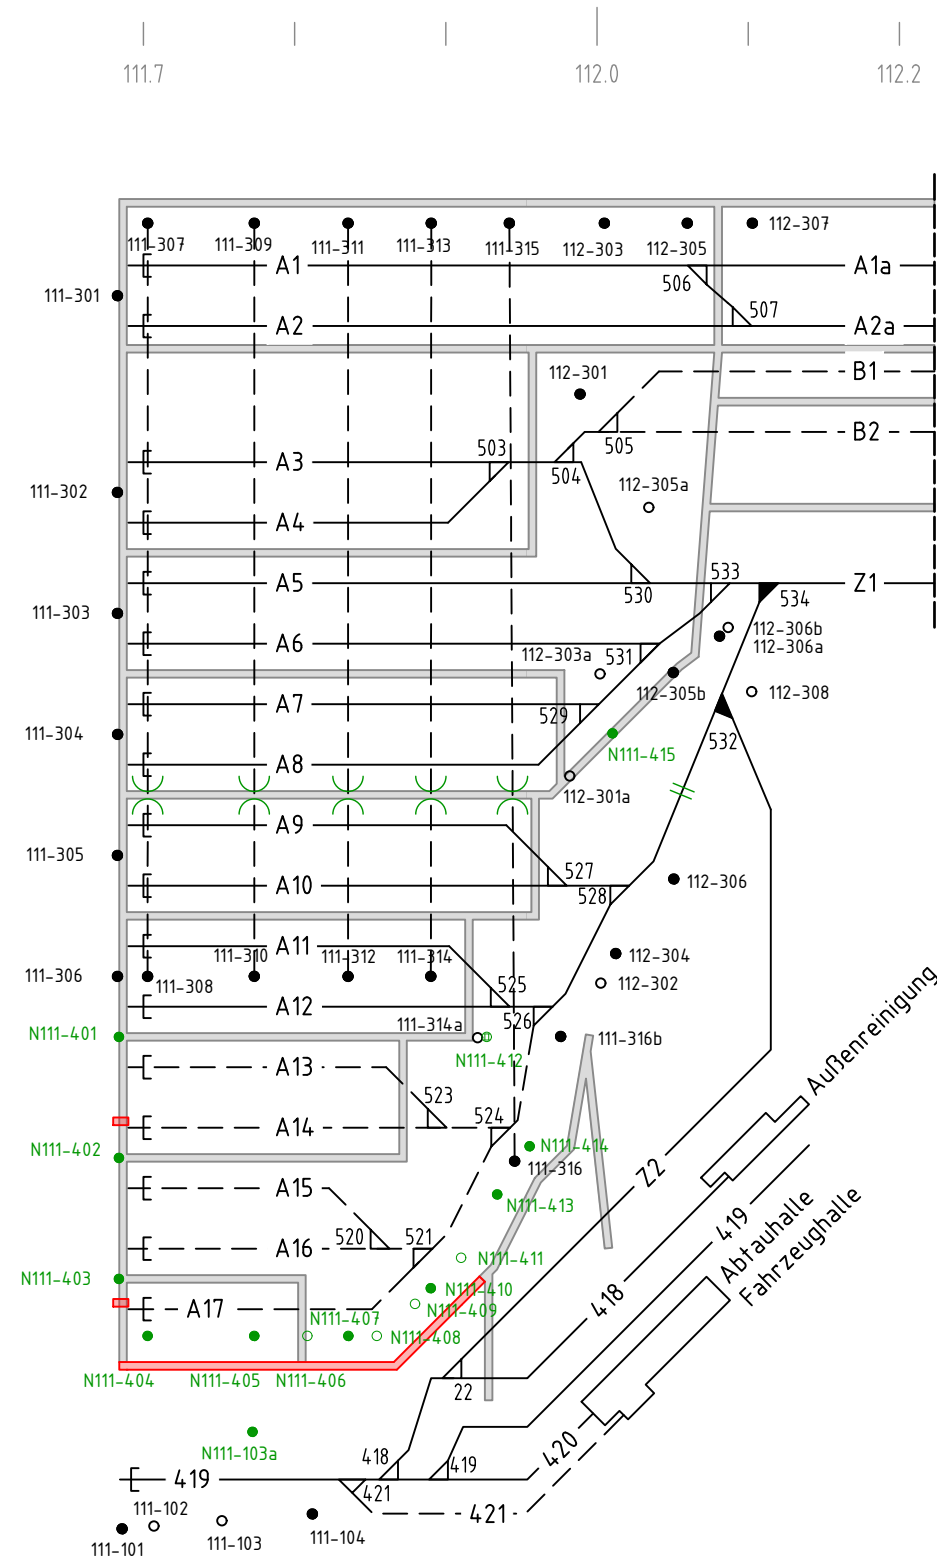


Zeitraum: 01.09. – 28.09.2026

| 2026 |    |    |    |    |    |    |    |    |    |    |    |
|------|----|----|----|----|----|----|----|----|----|----|----|
| 01   | 02 | 03 | 04 | 05 | 06 | 07 | 08 | 09 | 10 | 11 | 12 |

|                          |                                                                         |
|--------------------------|-------------------------------------------------------------------------|
| OLA                      | - 28 Tage Abbindezeit Pfahlköpfe                                        |
| VA                       | - Neubau Straßenerweiterung am Gl. A17<br>- 2x Herstellen Durchörterung |
| Sperrung und Abschaltung | - ohne betriebliche Beeinflussung                                       |

Skizze ist eine unmaßstäbliche Darstellung  
und erhebt nicht den Anspruch auf Vollständigkeit!

- Bestand  
 — Rückbau  
 — Umbau/Einbau  
 — Endzustand  
 - - nicht elektrifiziertes Gleis  
 Gesperrter Bereich  
 Gesperrt für Fahrten mit Oberleitung
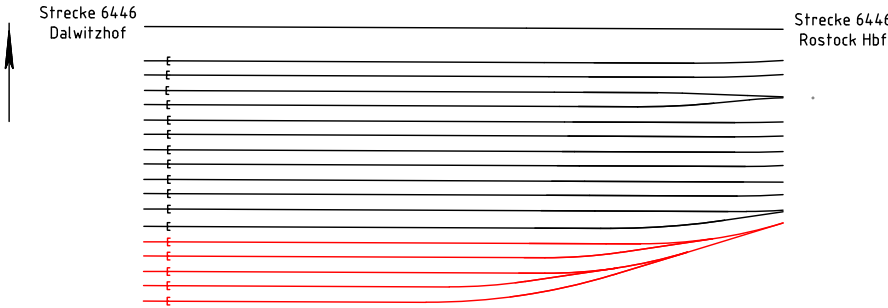
|   |   |   |   |
|---|---|---|---|
|   |   |   |   |
| Index:   | Änderungen bzw. Ergänzungen   | Name:   | Datum:   |
| Prüfvermerke   |   |   |   |
| die Übereinstimmung der Zeichnung mit der Ausführung bestätigt:<br><br>für den Auftragnehmer: _____<br>Ort, Datum, Name in Druckbuchstaben, Unterschrift               |   | Freigabe zur ..... Prüfung<br><br>Ort, Datum, Name in Druckbuchstaben, Unterschrift   |   |
| für die DB ... _____<br>Ort, Datum, Name in Druckbuchstaben, Unterschrift                                                                                              |   | Prüfungsinneur   |   |
| Interoperabilität geprüft (benannte Stelle), Name<br><br>Ort, Datum, Name in Druckbuchstaben, Unterschrift                  geprüft                                    |   |   |   |
| Qualitätssicherung .....<br><br>Ort, Datum, Name in Druckbuchstaben, Unterschrift                  geprüft                                                             |   |   |   |
| Eisenbahn-Bundesamt   |   | Bauvorlageberechtigter (BVB)<br><br><br><br><br><br><br><br><br><br>Ort, Datum, Name in Druckbuchstaben, Unterschrift<br>Genehmigung zur Bauausführung<br><br><br><br>Ort, Datum, Name in Druckbuchstaben, Unterschrift |   |
| Bauherr:<br><br>DB InfraGO AG<br>Investitionsplanung und Segmentsteuerung<br>(V.IA-O-N-SWE-P)<br>Wismarsche Str. 390<br>19055 Schwerin<br><br>Ort, Datum, Unterschrift | Projektleitung:<br><br>DB InfraGO AG<br>Projekte Warnemünde / ABS Berlin - Rostock<br>(V.II-O-M-W)<br>Wismarsche Str. 390<br>19055 Schwerin<br><br>Ort, Datum, Unterschrift | Auftragnehmer (AN):<br><br>DB<br><br>Ort, Datum, Unterschrift   | Planung:<br><br>DB Engineering & Consulting GmbH<br>Planung Ost, Bestandsnetz- und<br>Korridorprojekte Netze Nord<br>FD.TV-O-P-O-N<br>Wismarsche Str. 390, 19055 Schwerin<br><br>Schwerin, 06.08.2025 i.V. v.Oppenkowski<br>Ort, Datum, Unterschrift |
| Lageskizze (unmaßstäblich):<br><br>                                               |   | Projektnummer DB:<br>T.016099106<br>BIM-Datencodierung:<br><br>Planzeichen: BZ      Blatt: /<br>Planart:<br>Bauphasenplanung<br>Höhen- und Koordinatensystem:<br>DB_REF2016<br>Einwirkungen (Lastmodell):               |   |
| Bauwerksnummer:<br>      *   •     *   | BW-Kennziffer:   | Barcodenummer:   | Entwurfsgeschwindigkeit:   |
| Strecke:<br>6325   | Streckenabschnitt:<br>Dalwitzhof – Rostock Hbf   |   | Kilometer:<br>km 112,0+24 – km 112,5+72   |
| 1:1000   | Erstellt<br>AS   | 13.02.2026<br>Geprüft<br>S. Wolff<br>13.02.2026<br>Freigegeben<br>S. Wolff   | T. Adjinski<br>S. Wolff<br>S. Wolff   |
|   |   | Datum<br>de   | Name<br>HxB: 297x590   |
| Anlage:<br>3.4   | Plan-Nr.:<br>AS BBT UP BPH4   |   | 0   |