


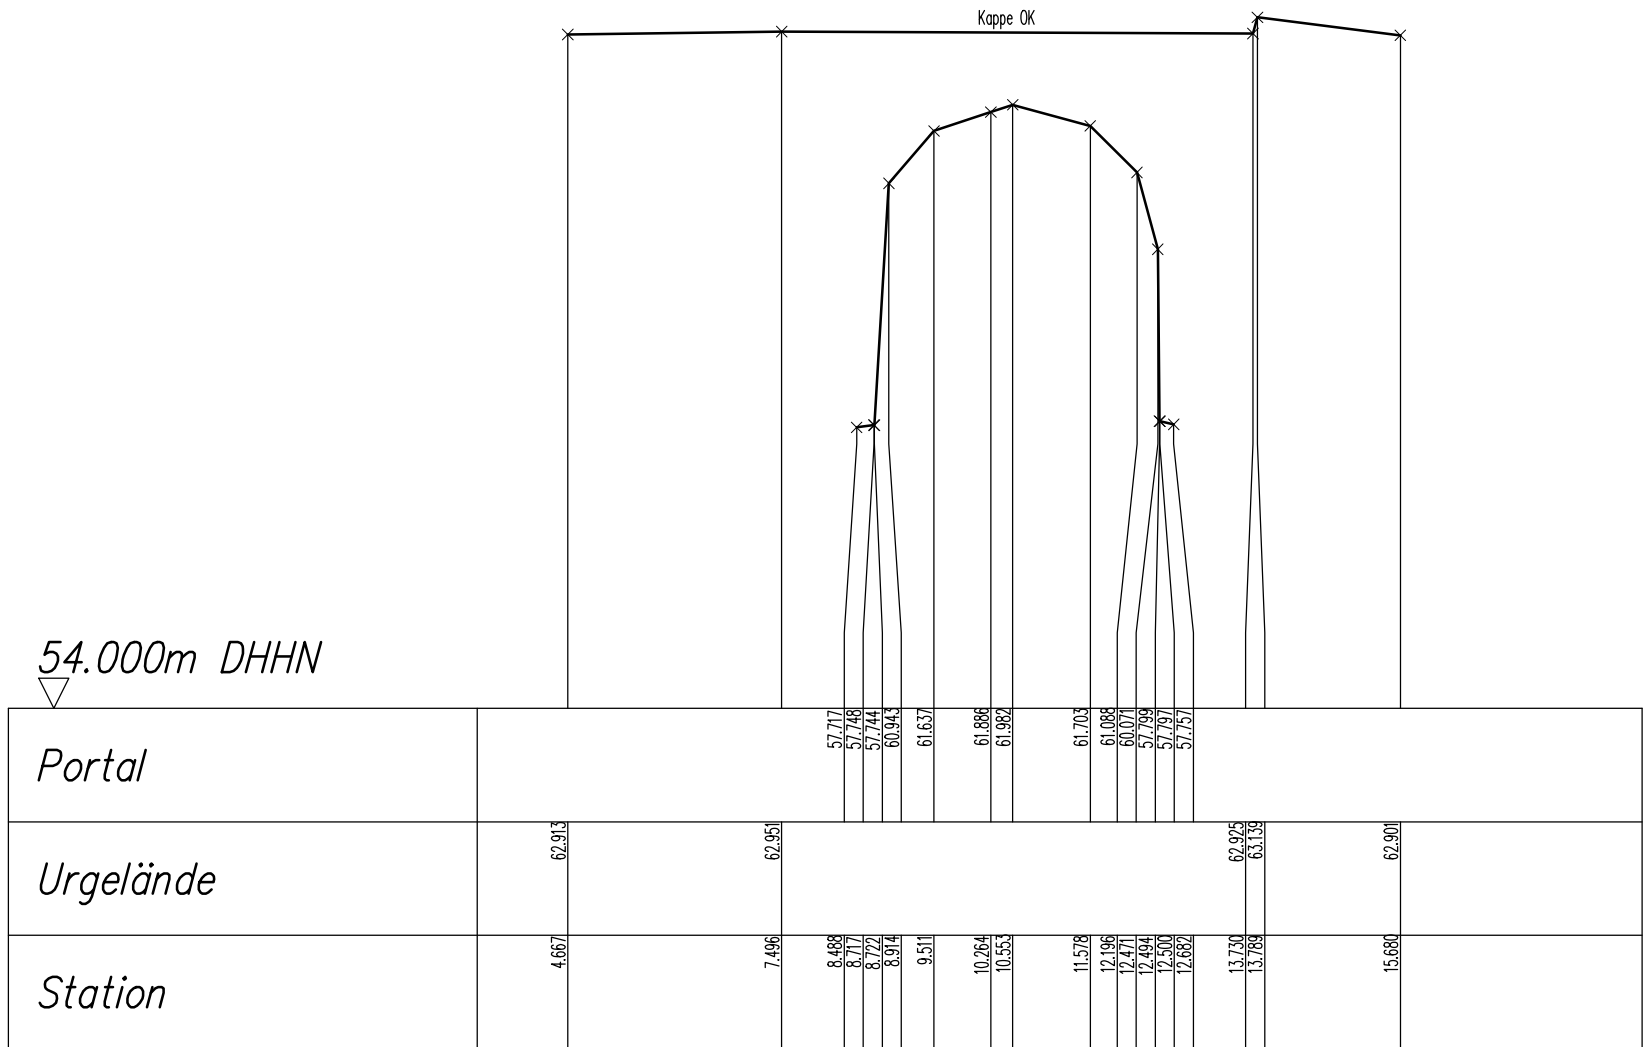

Nr.	Name	Datum	Änderung
DB NETZE DB Netz AG Regionalbereich West I.NF-W-P(2)			
	Datum	Name	Strecke 2200 EÜ Herbertsneider Weg
Bearb.	11/19	Vassallo	
Gepr.	11/19	Zehe	
Norm.			
Maßstab 1:100			Längsprofil 1
Ingenieurbüro Herzbruch GmbH Mittelstraße 36 * 58332 Schwelm Tel.: 02336/4099-0 * Fax: 02336/4099-20 e-Mail: info@ibh-vermessung.de <<IBH			
Höhensystem: DHHN		Koord.-Syst.: DBREF	Bl. E