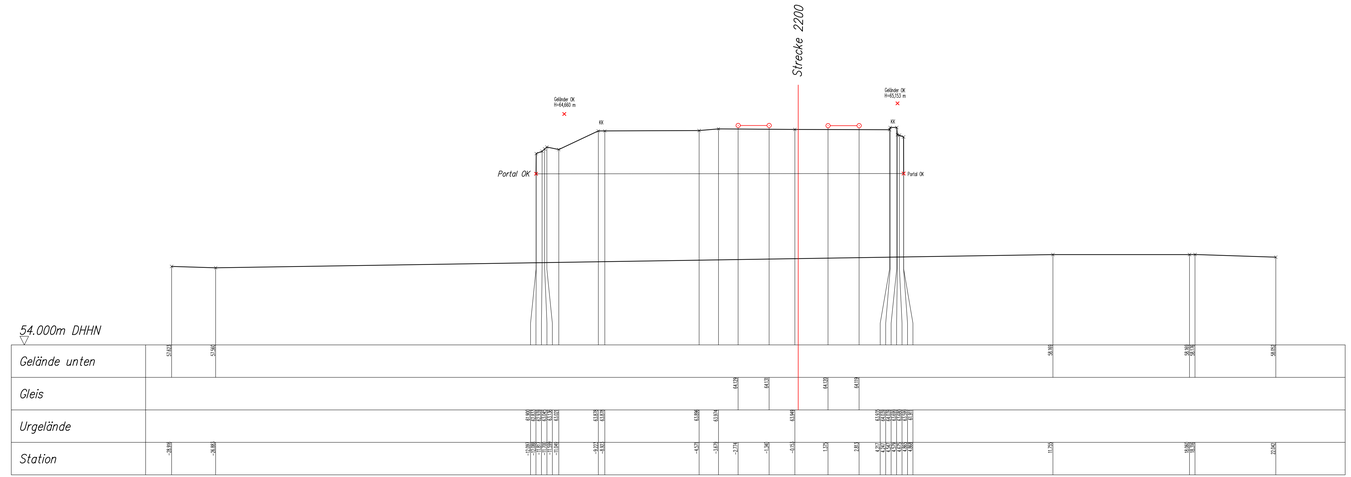

15+684.256

Nr.	Name	Datum	Änderung

DB NETZE
DB Netz AG
Regionalbereich West
I.NF-W-FSD

	Datum	Name
Bearb.	11/19	Vassallo
Gepr.	11/19..	Zehe
Norm		

Maßstab 1:100

Ingenieurbüro Herdrich GmbH
Wilkenstraße 36 * 58332 Schwerin
Tel.: 02306/4099-0 * Fax: 02306/4099-20
e-mail: info@ib-herdrich.de

Strecke 2200
EÜ Herbertsheider Weg

Querprofil km 15,6+843

Blatt
Bl.

Höhensystem: DHHN | Koord.-Syst.: DBREF | E

erzeugt mit ProVI®