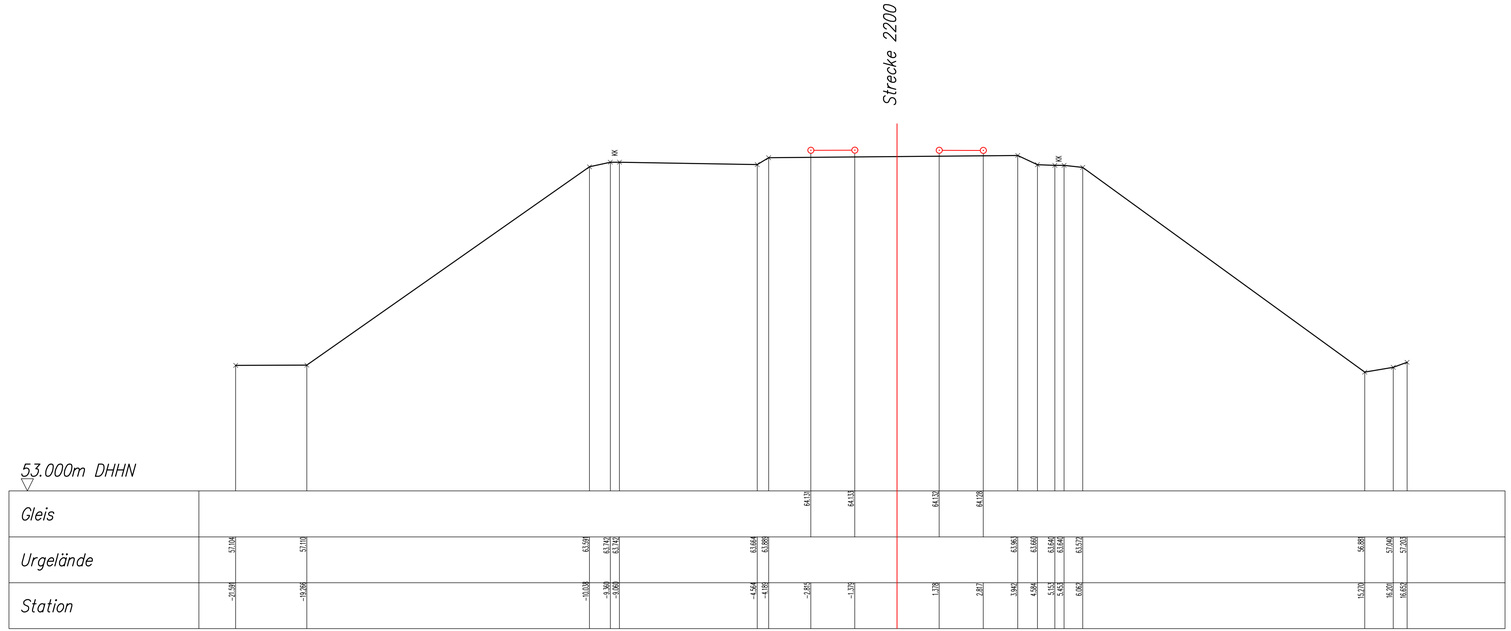

1.5+71.3.07.5

Nr.	Name	Datum	Änderung

DB NETZE
DB Netz AG
Regionalbereich West
I.NF-W-P(2)

	Datum	Name
Bearb.	11/19	Vassallo
Gepr.	11/19	Zehe
Norm.		

Maßstab 1:100

Strecke 2200
EÜ Herbertsheider Weg

Querprofil km 15,7+131

Blatt
Bl.

Höhensystem: DHHN | Koord.-Syst.: DBREF | E

<<IBH
Ingenieurbüro Herzbruch GmbH
Mittelstraße 36 * 58332 Schwelm
Tel.: 02336/4099-0 * Fax: 02336/4099-20
e-Mail: info@ibh-vermessung.de

erzeugt mit ProVI®