topografische Karte 1:5.000

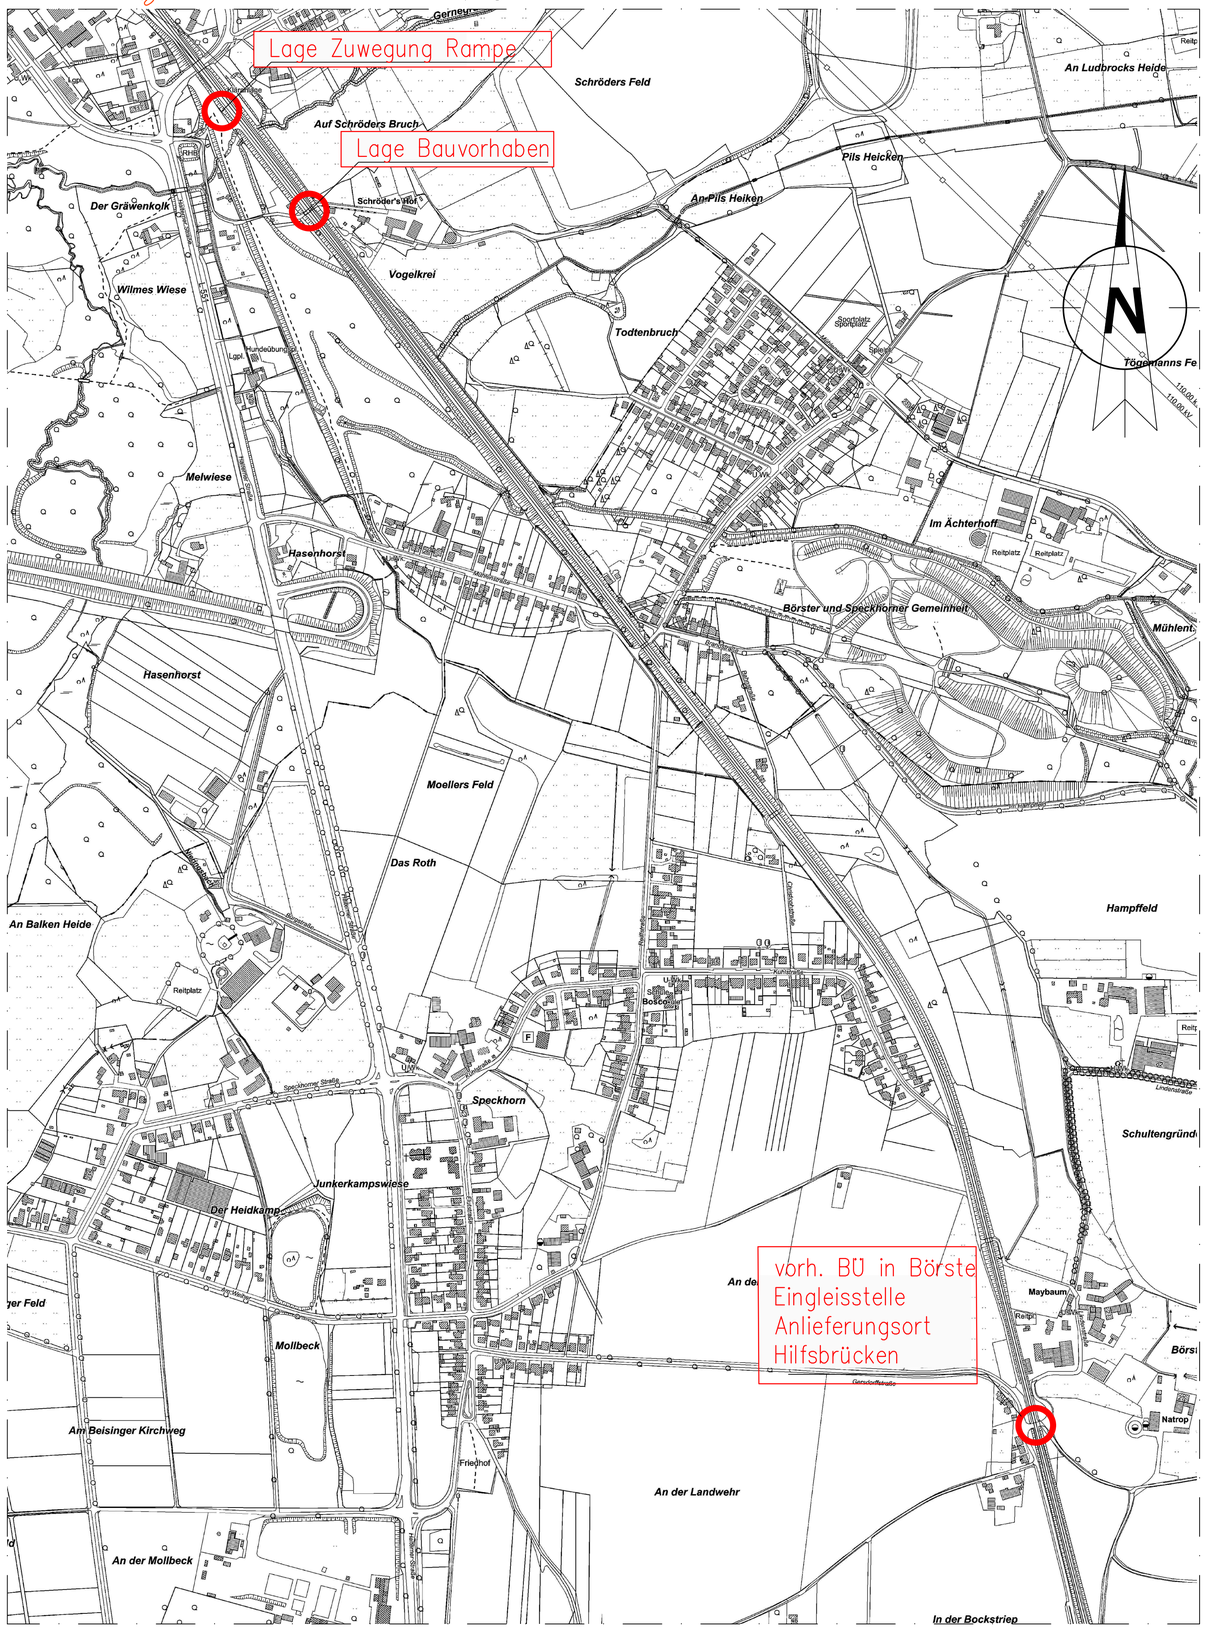

Index	Änderungen bzw. Ergänzungen	Name	Datum

die Übereinstimmung der Zeichnung mit der Ausführung bestätigt:

für den Auftragnehmer: Ort, Datum, Name in Druckbuchstaben, Unterschrift

für die DB InfraGo AG: Ort, Datum, Name in Druckbuchstaben, Unterschrift

Interoperabilität geprüft (benannte Stelle), Name

Ort, Datum, Name in Druckbuchstaben, Unterschrift — geprüft

Qualitätssicherung

Ort, Datum, Name in Druckbuchstaben, Unterschrift — geprüft

Eisenbahn-Bundesamt

Freigabe zur ..... Prüfung

Ort, Datum, Name in Druckbuchstaben, Unterschrift

Prüfingenieur

DB InfraGo

Freigabe der Ausführungsunterlagen

☐ mit Regelungen durch den BVB

Freigabe-Nr.:

Nur gültig für die Ausschreibung!

Ort, Datum, Name in Druckbuchstaben, Unterschrift (BVB)

gleichgestellt mit Prüfexemplaren

Ort, Datum, Name in Druckbuchstaben, Unterschrift

Genehmigung zur Bauausführung

Ort, Datum, Name in Druckbuchstaben, Unterschrift

Bauherr: DB InfraGo AG, Projekte KIB NRW Duisburg/Homm, X-in-W-in-R, Königstraße 57, 47051 Duisburg

Ort, Datum, Unterschrift

Projektleitung: DB InfraGo AG, Projekte KIB NRW Duisburg/Homm, X-in-W-in-R, Königstraße 57, 47051 Duisburg

Ort, Datum, Unterschrift

Planung: WP WEST-PLAN-INGENIEURE GMBH, West-Plan-Ingenieure GmbH, Wulfshofstraße 14, 44149 Dortmund, Tel.: 0231/4257997-0, Fax: 0231/4257997-9

Dortmund 18.09.2026

Ort, Datum, Unterschrift

Lageskizze:

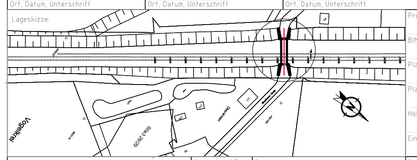

Projektnummer DB: T.016081213

BIM-Datencodierung:

Planzeichen: lbsp

Planart: Ausschreibung

Höhen- und Koordinatensystem: DHHN92, DB-REF

Einwirkungen (Lastmodell): LM 71,SW/0, alpha=1,0

2 2 0 0 — 0 1 5 + 6 7 2 | | |