Lageplan BE Fläche für Anlieferung Hilfsbrücken und Eingleismöglichkeit 1:250

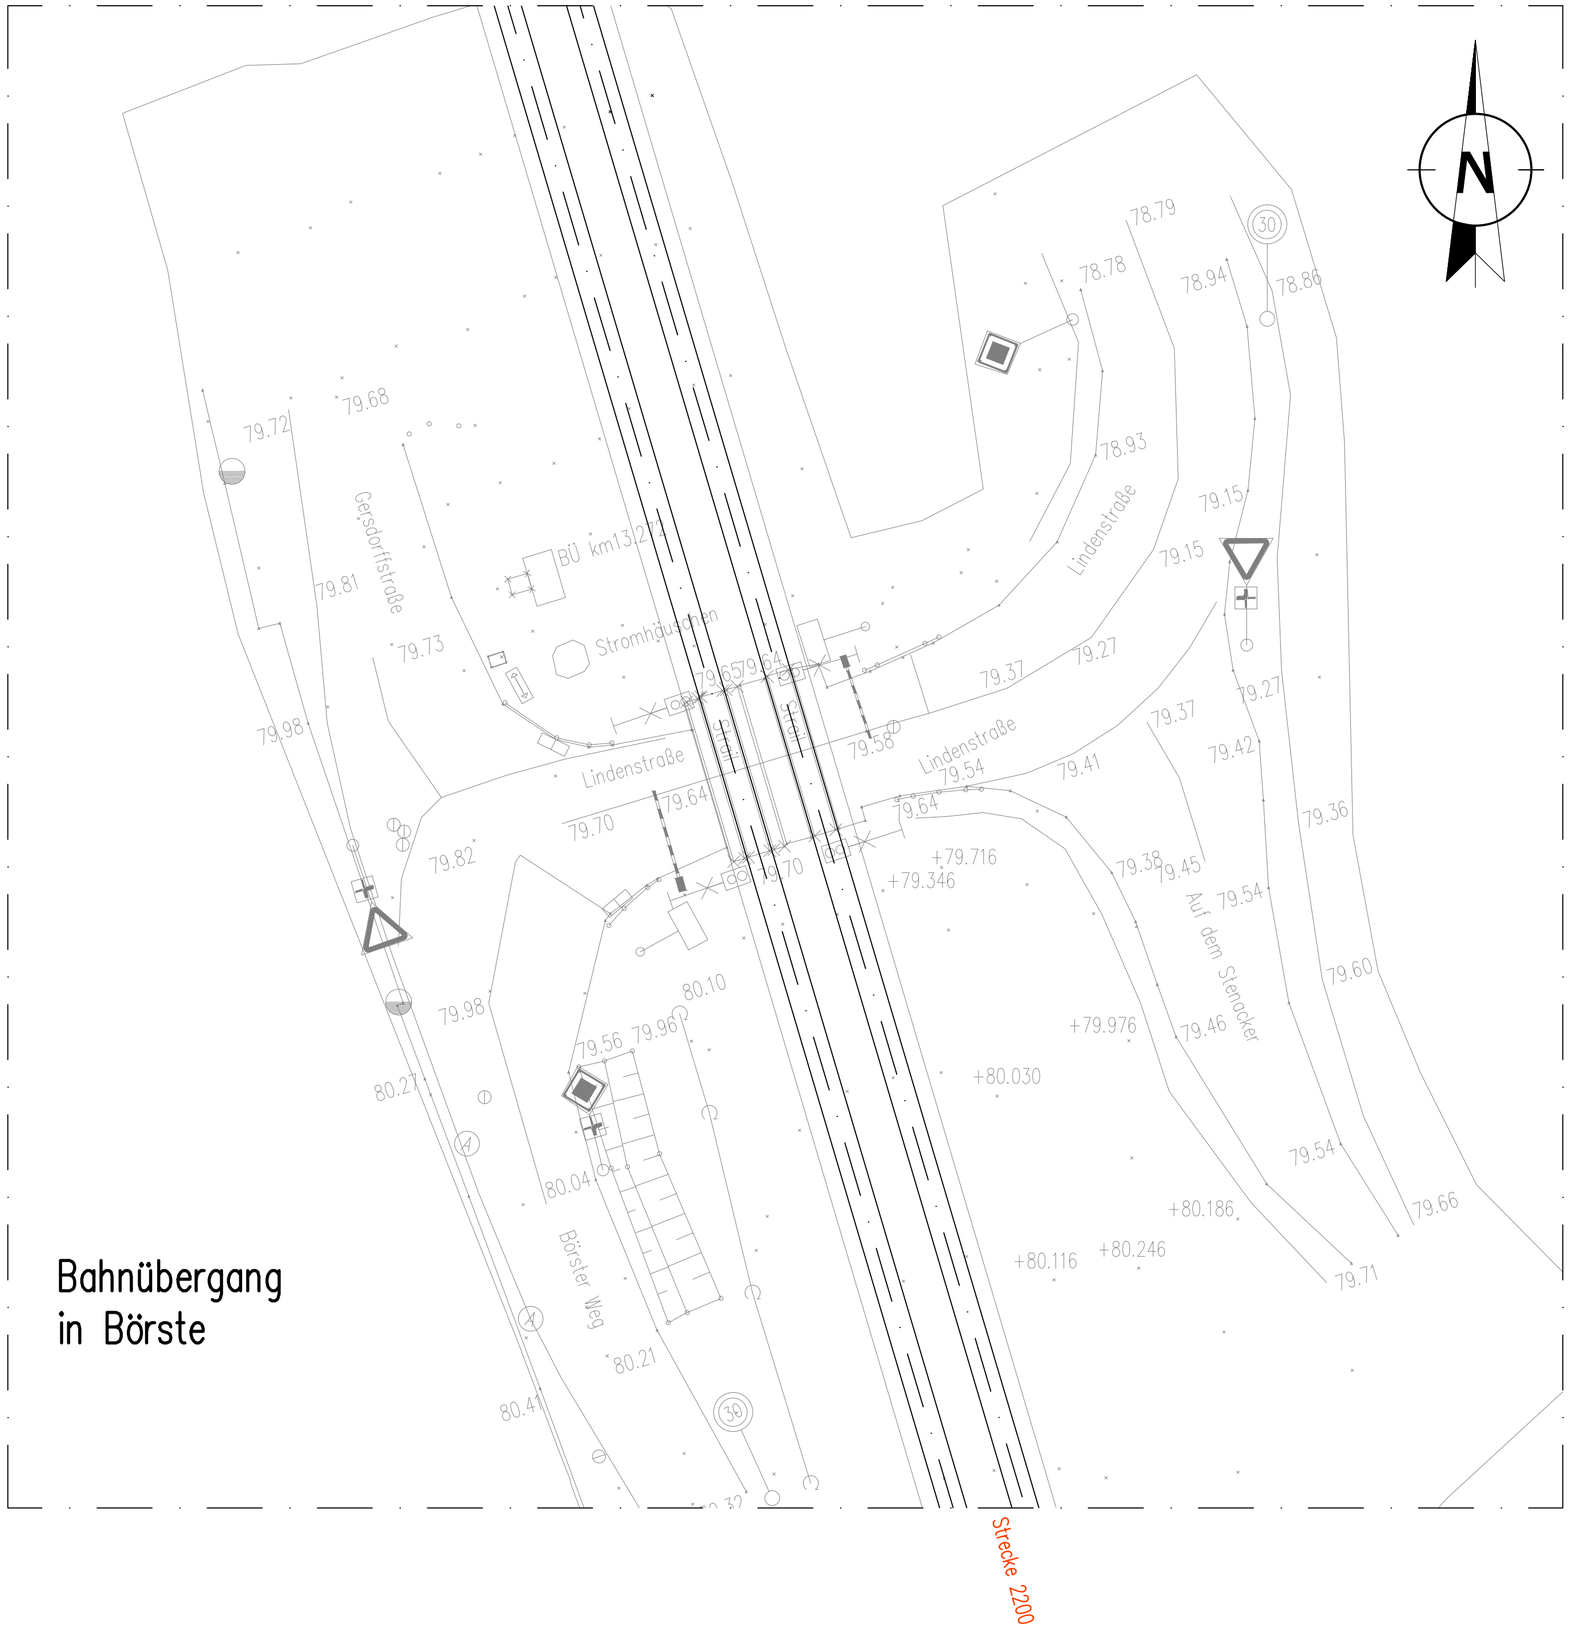

Bahnübergang
in Börste

Index	Änderungen bzw. Ergänzungen	Name:	Datum:

die Übereinstimmung der Zeichnung mit der Ausführung bestätigt:

für den Auftragnehmer:
Ort, Datum, Name in Druckbuchstaben, Unterschrift

für die DB InfraGo AG
Ort, Datum, Name in Druckbuchstaben, Unterschrift

Interoperabilität geprüft (benannte Stelle), Name

Ort, Datum, Name in Druckbuchstaben, Unterschrift geprüft

Qualitätssicherung .....

Ort, Datum, Name in Druckbuchstaben, Unterschrift geprüft

Eisenbahn-Bundesamt

Freigabe zur ..... Prüfung

Ort, Datum, Name in Druckbuchstaben, Unterschrift
Prüfingenieur

DB InfraGo
Freigabe der Ausführungsunterlagen
☐ mit Regelungen durch den BVB
Freigabe-Nr.: .....

Nur gültig für die Ausschreibung!

Ort, Datum, Name in Druckbuchstaben, Unterschrift (BVB)

gleichgestellt mit Prüfexemplaren

Ort, Datum, Name in Druckbuchstaben, Unterschrift

Genehmigung zur Bauausführung

Ort, Datum, Name in Druckbuchstaben, Unterschrift

Bauherr: DB InfraGo
DB InfraGO AG
Projekte KIB NRW Duisburg/Hamm
V.IV-W-H-K
Königstraße 57
47051 Duisburg
Ort, Datum, Unterschrift

Projektleitung: DB InfraGo
DB InfraGO AG
Projekte KIB NRW Duisburg/Hamm
V.IV-W-H-K
Königstraße 57
47051 Duisburg
Ort, Datum, Unterschrift

Planung: WP WEST-PLAN-INGENIEURE GMBH
West-Plan-Ingenieure GmbH
Wulfshofstraße 14
44149 Dortmund
Tel.: 0231/4257997-0
Fax: 0231/4257997-9
Dortmund 18.09.2026
Ort, Datum, Unterschrift

Lageskizze:

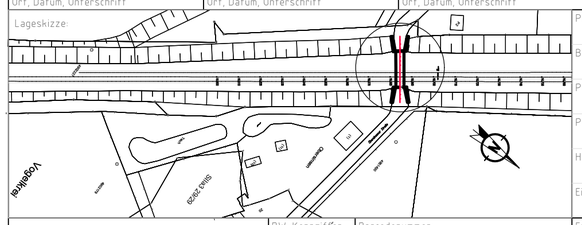

Projektnummer DB: T.016081213

BIM-Datencodierung:

Planzeichen: lbsp

Planart: Aussschreibung

Höhen- und Koordinatensystem: DHHN92, DB-REF

Einwirkungen (Lastmodell): LM 71,SW/0, alpha=1,0

2 2 0 0 * 0 1 5 * 6 7 2 *

BW-Kennziffer:

Barcodenummer:

Entwurfsgeschwindigkeit: Ve = 120 km/h

Strecke: 2200

Streckenabschnitt: Strecke 2200, Recklinghausen Hbf - Marl-Sinsen

Kilometer: 15.6+72

1:250	Erstellt	18.09.2026	Schroer
AS	Geprüft	18.09.2026	Dudek
	Freigegeben		
		Datum	Name
		de	

Lageplan Hilfsbrückeneinbau
Draufsicht BÜ
für Hilfsbrücken Anlieferung
Erneuerung EÜ Herbertsheider Weg

Anlage 3.3.1.3