


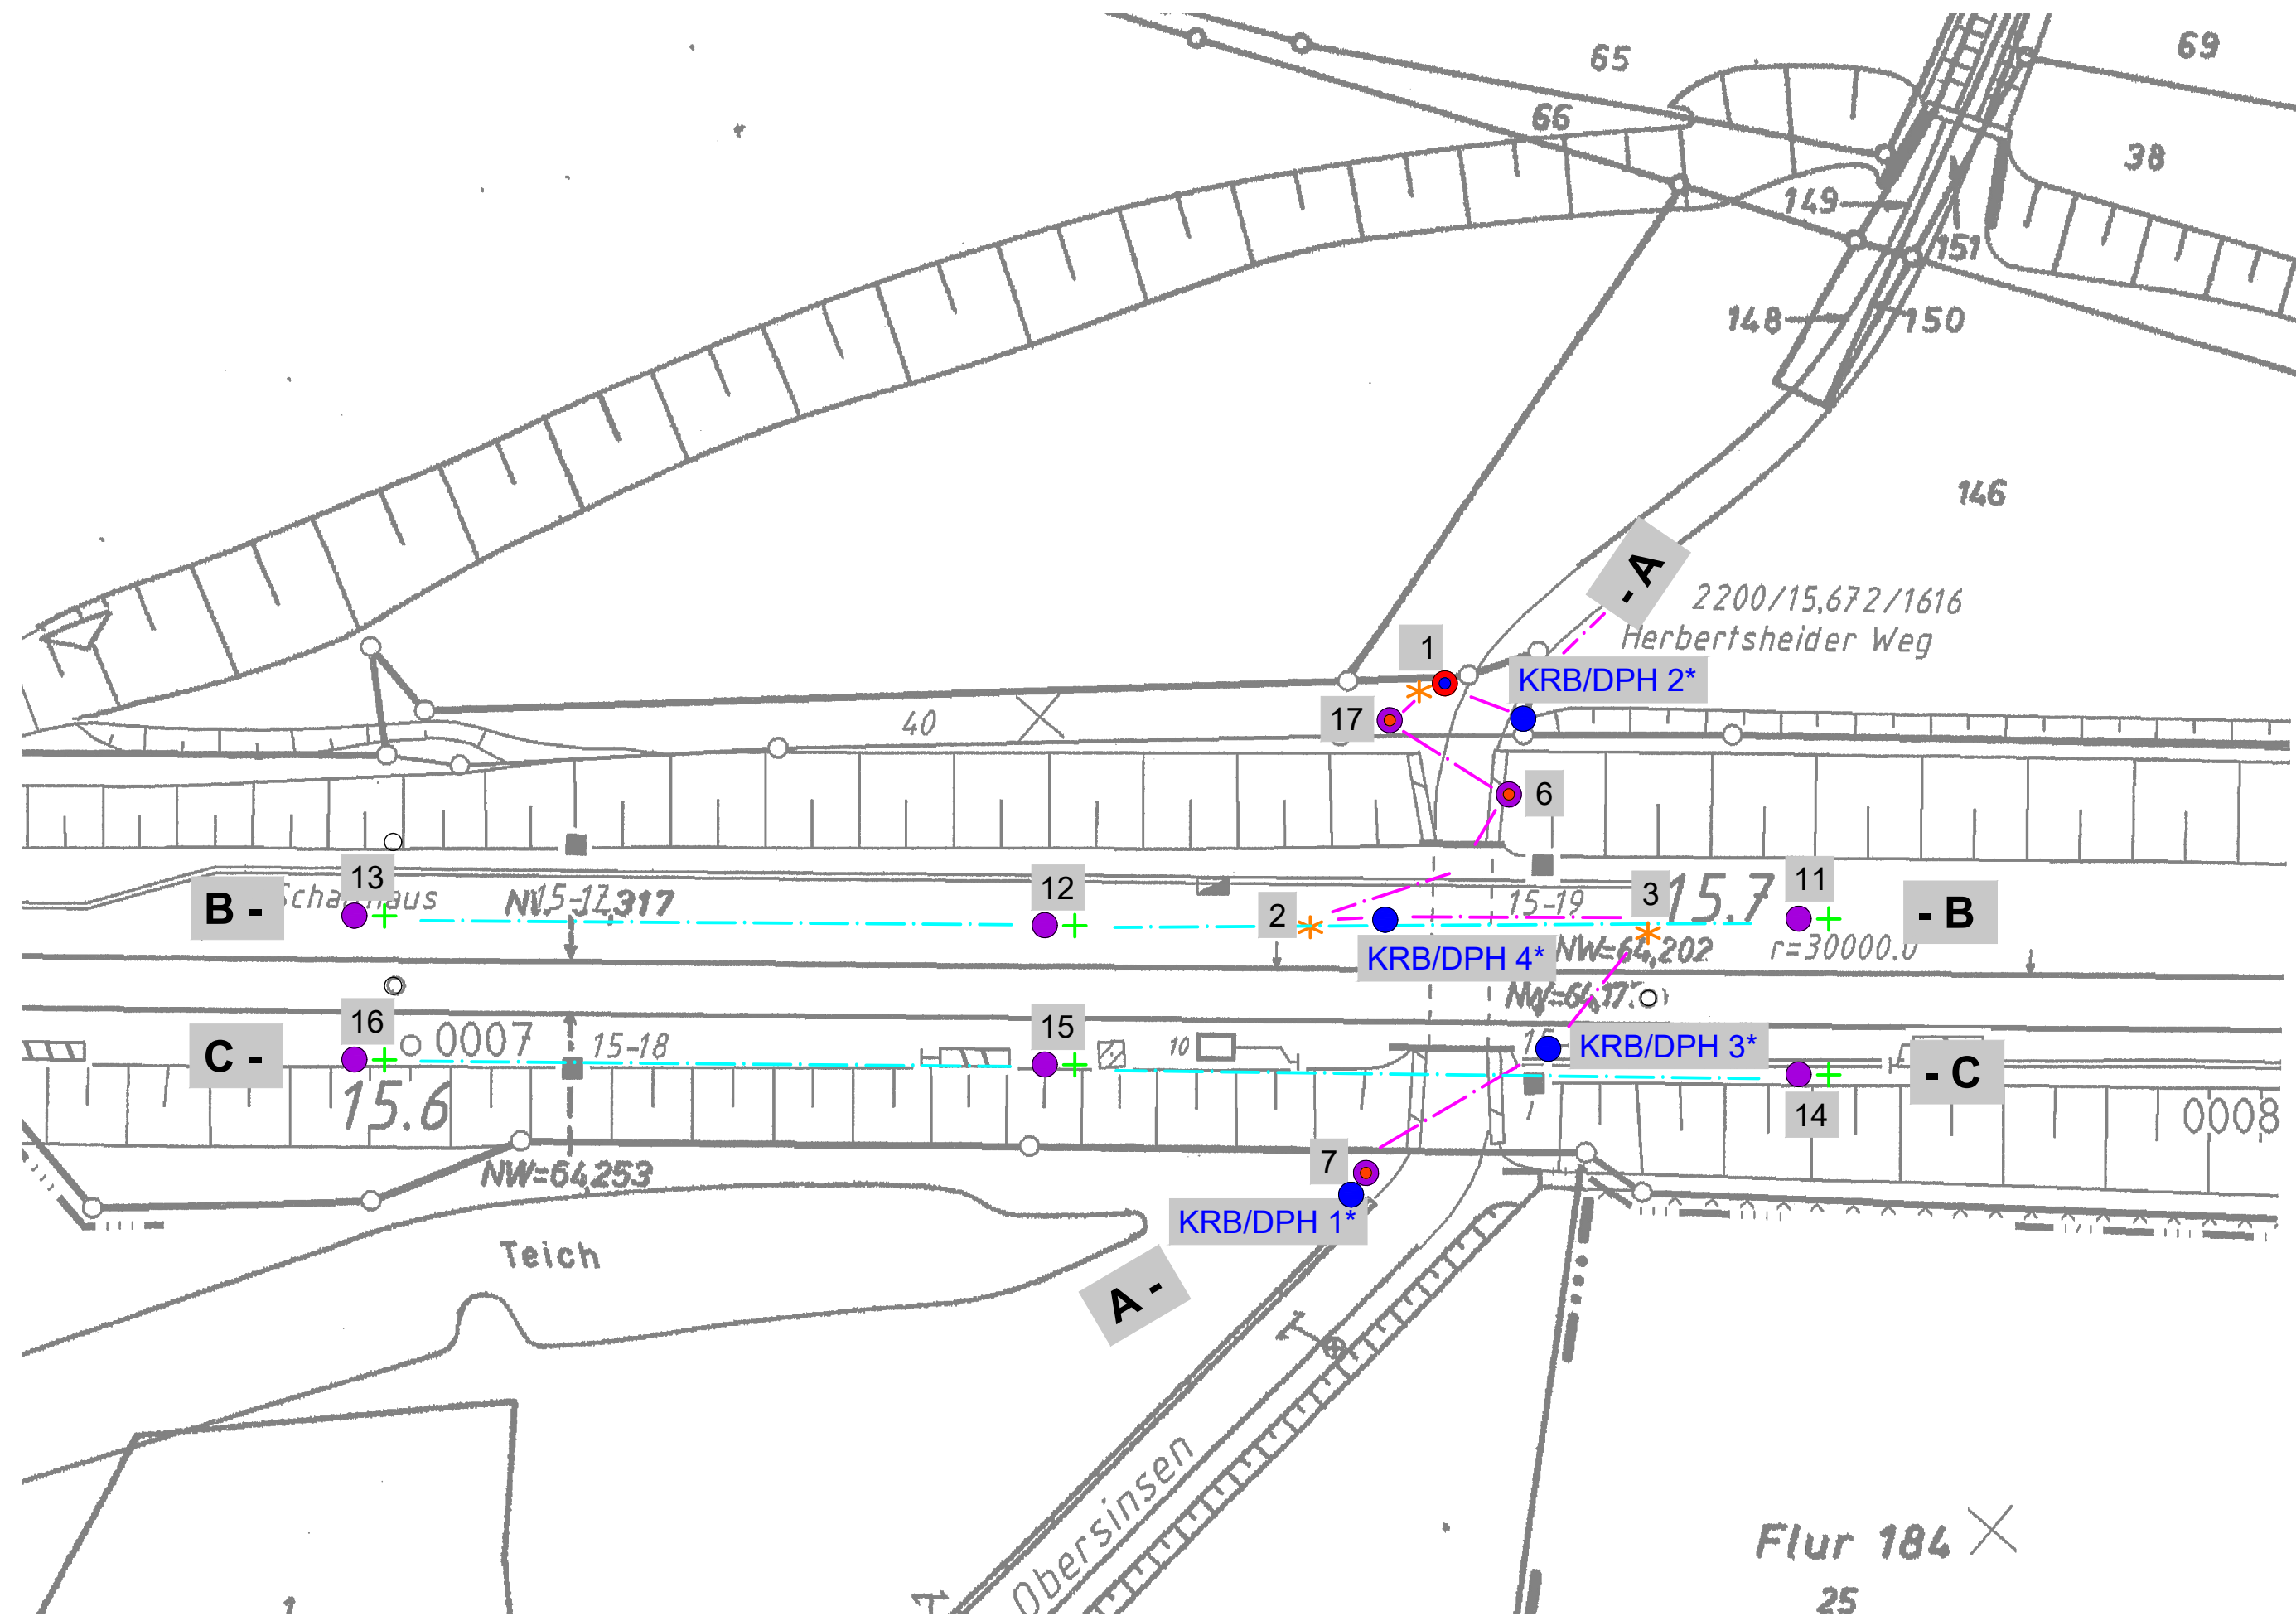

Legende:

- Rammkernsondierungen
- Rammkernsondierungen mit Wassermesspegel
- Bohrungen mit Grundwassermessstelle
- Rammsondierungen mit mittelschwerem Gerät
- * Sondierungen aus "Geotechnischer Bericht DB" vom 02.07.2019

zusätzliche Eintragungen:



GRUNDBAUINSTITUT BIEDEBACH

Hellerstraße 21
44229 Dortmund
E-Mail:

Telefon: 0231/880872- 0
Telefax: 0231/880872-29
info@gbdo.de

DB InfraGO AG, Duisburg
EÜ Herbertsheider Weg, Strecke 2200, km 15,672

Bearb.-Nr.

2754

Lageplan

Anlage-Nr.

3/1.1

Bearbeiter	Zeichner(in)	Datum	Längenmaßstab	Höhenmaßstab
Me	Mr, AI	08.06.2026	1:500	-----