Schnitt A-A

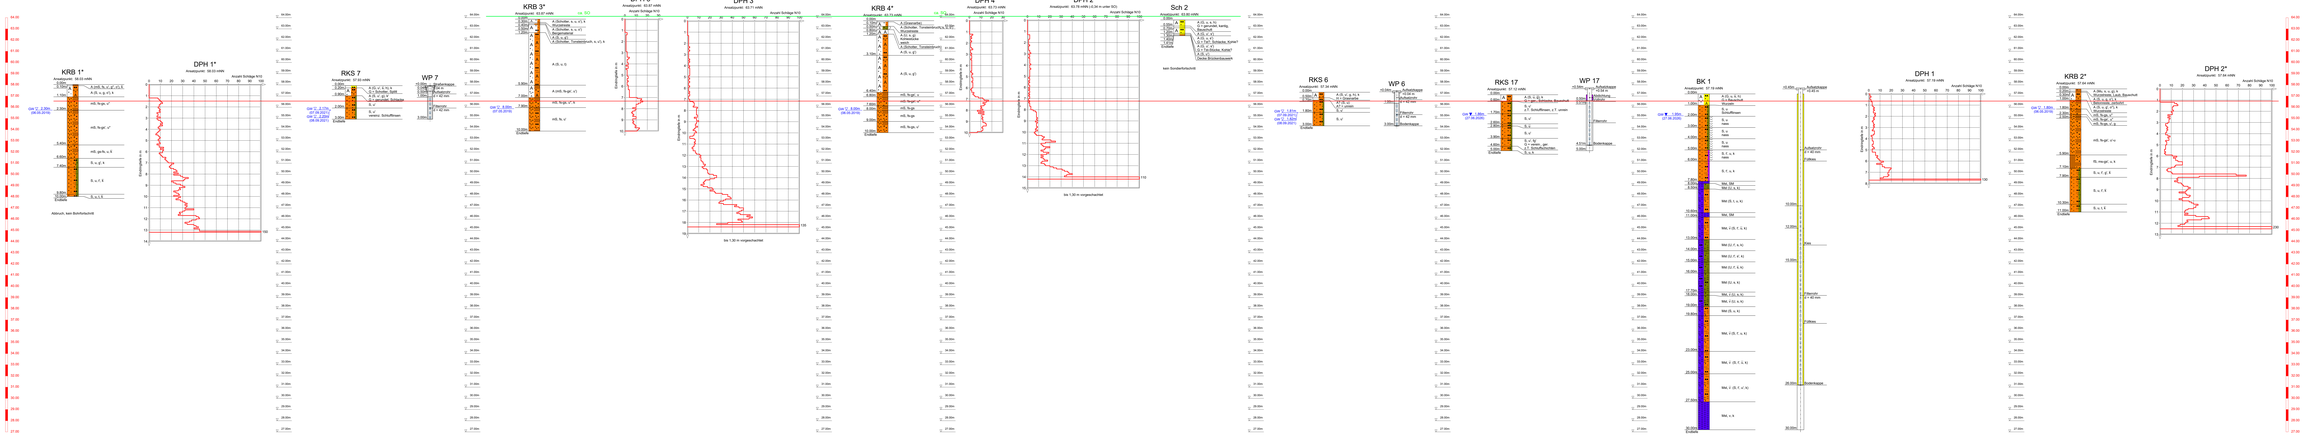

Legende

A, A, A, A = Auffüllung	U = Tonlinse	fS = Feinsand, f = feinsandig	gr = grobsandig
O = Klei, t = tonig	U/T = Mischgesteine	mS = Mittelsand, m = mittelsandig	Mu = Mudde/torfig
S = Sand, f = feinsandig	U/T = Sandwechsel	gS = Grobsand	
		= Schluff, u = schluffig	t = tonig

Wasserstände	Bezeichnung nach DIN 4023
GW ▽ ..... GW angebohrt	weich
GW ▼ ..... Ruhewasserstand	

KORNGROSSENBEREICHE		WERKSTOFFE	
f = fein		= schwach (< 15 %)	
m = mittel		= stark (ca. 30-40 %)	
g = grob			

KALKGEHALT	
k	kalkhaltig

RAMMSONDIERUNG IN ANLEHNUNG AN DIN 4094-3:2002-01				
Schlagzahl für 10 cm Eindringtiefe				
	Bezeichnung	Schlagzahl	Bezeichnung	Schlagzahl
	Sehr locker	0 - 3	Dicht	31 - 60
	Locker	4 - 8	Sehr dicht	> 60
	Mitteldicht	9 - 30		

* Sondierungen aus "Geotechnischer Bericht DB" vom 02.07.2019

ca. konstruktive Gründungssohle

GRUNDBAUINSTITUT BIEDEBACH
Holderstraße 21
44229 Dortmund
E-Mail: info@gib.de

Auftraggeber:	DB InfraGO AG, Duisburg
Bauvorhaben:	EU Herberhalleder Weg, Strecke 2200, km 15,918
Planbezeichnung:	Schichtprofile, Rammdiagramme, Pegelausbau

Maßstab:	Datum:	Gezeichnet:	Geprüft:	Anlagen-Nr.
Längenmaßstab: 1:100				
Höhenmaßstab: 1:100			2754	3/2.1
Bearbeitungsstand: Stn	06.03.2026			
Dateiname: AA				