

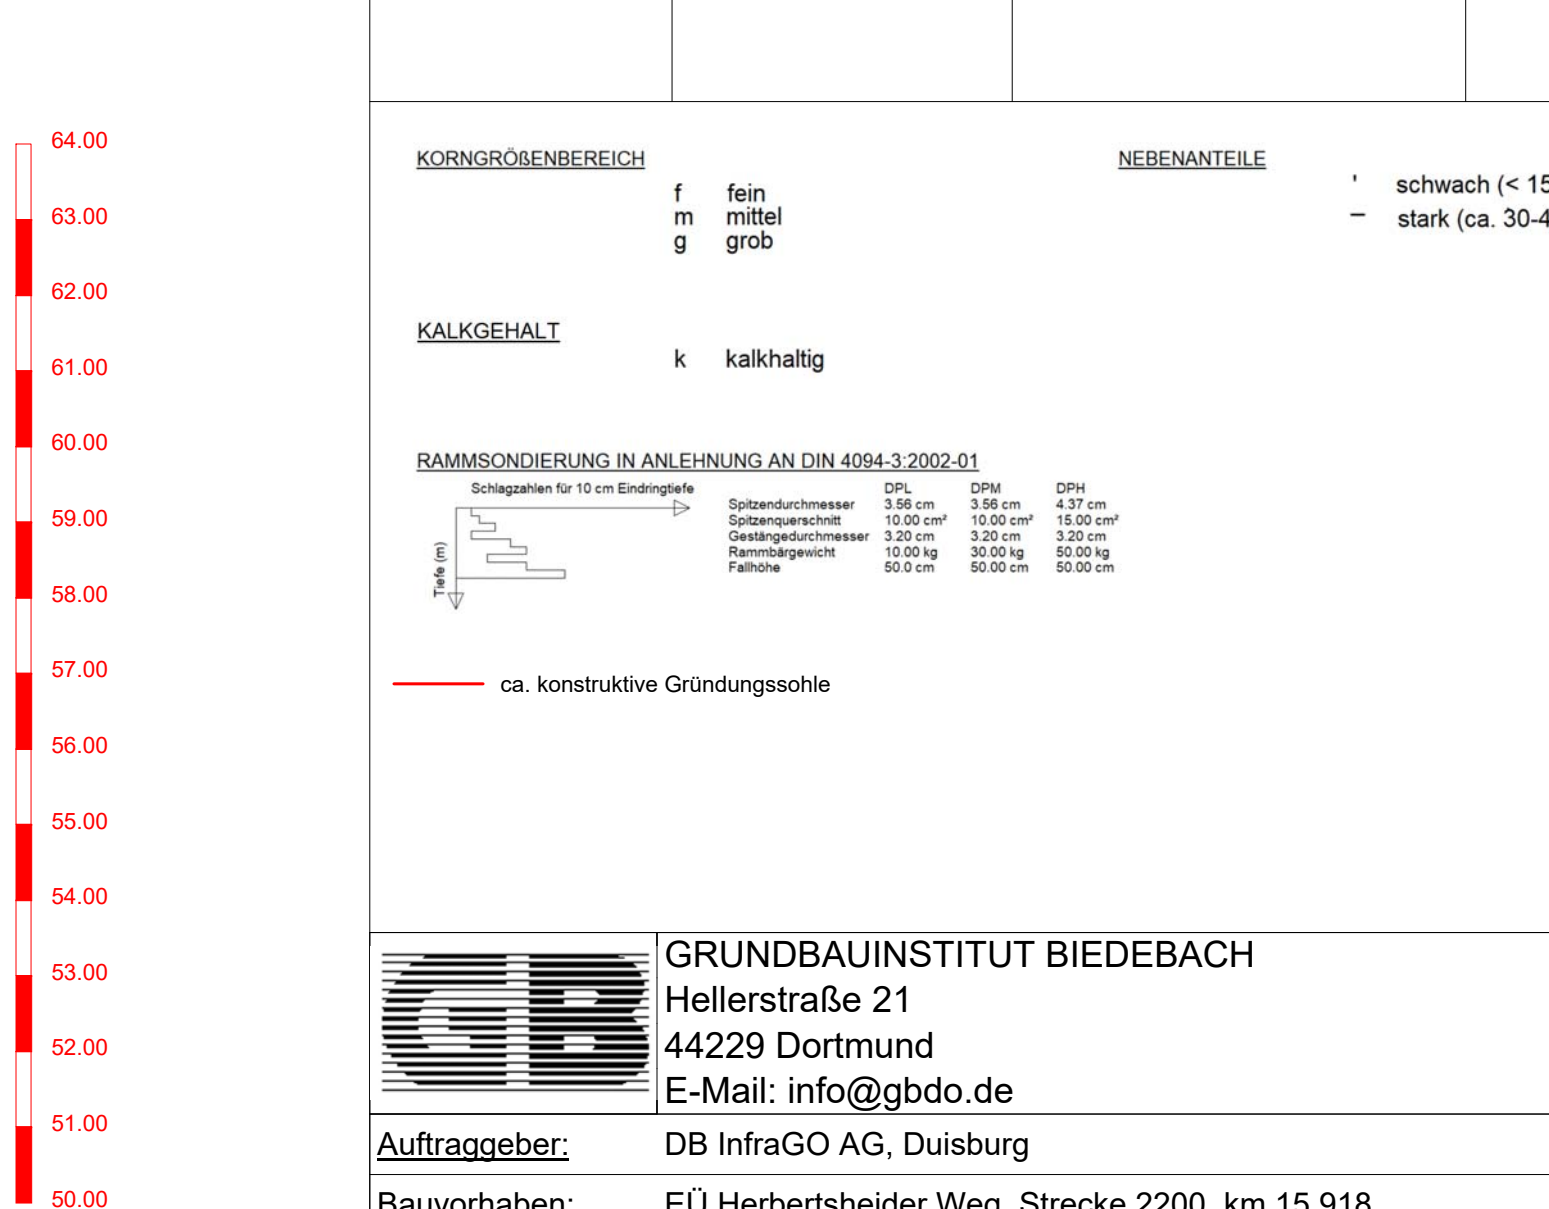
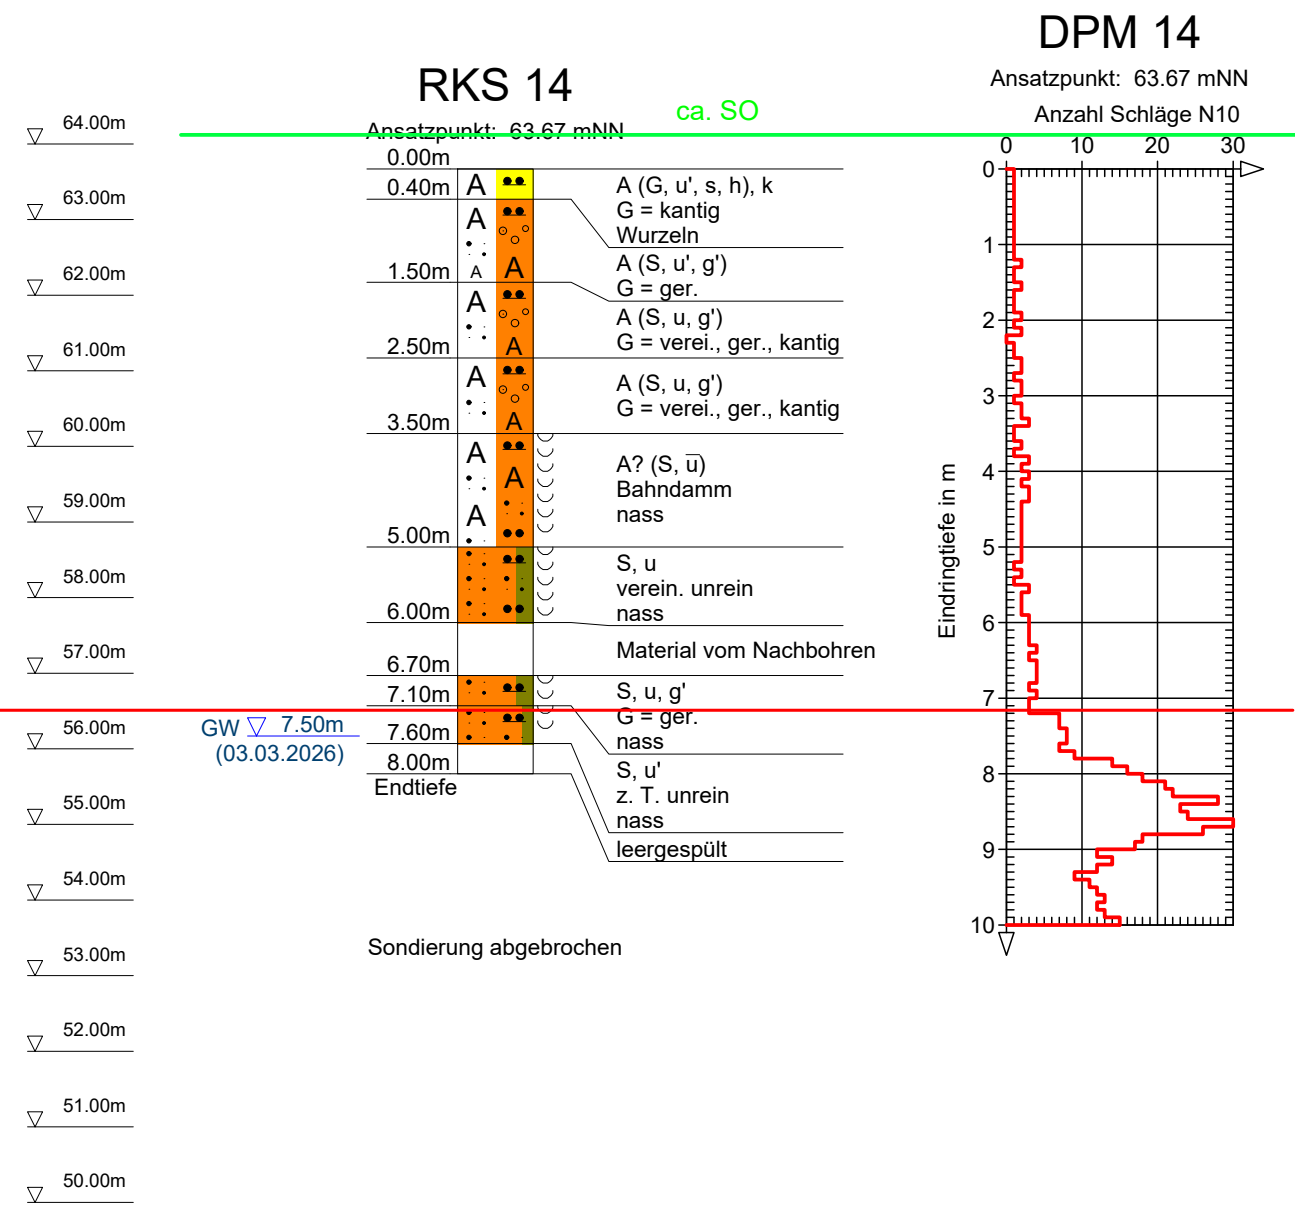
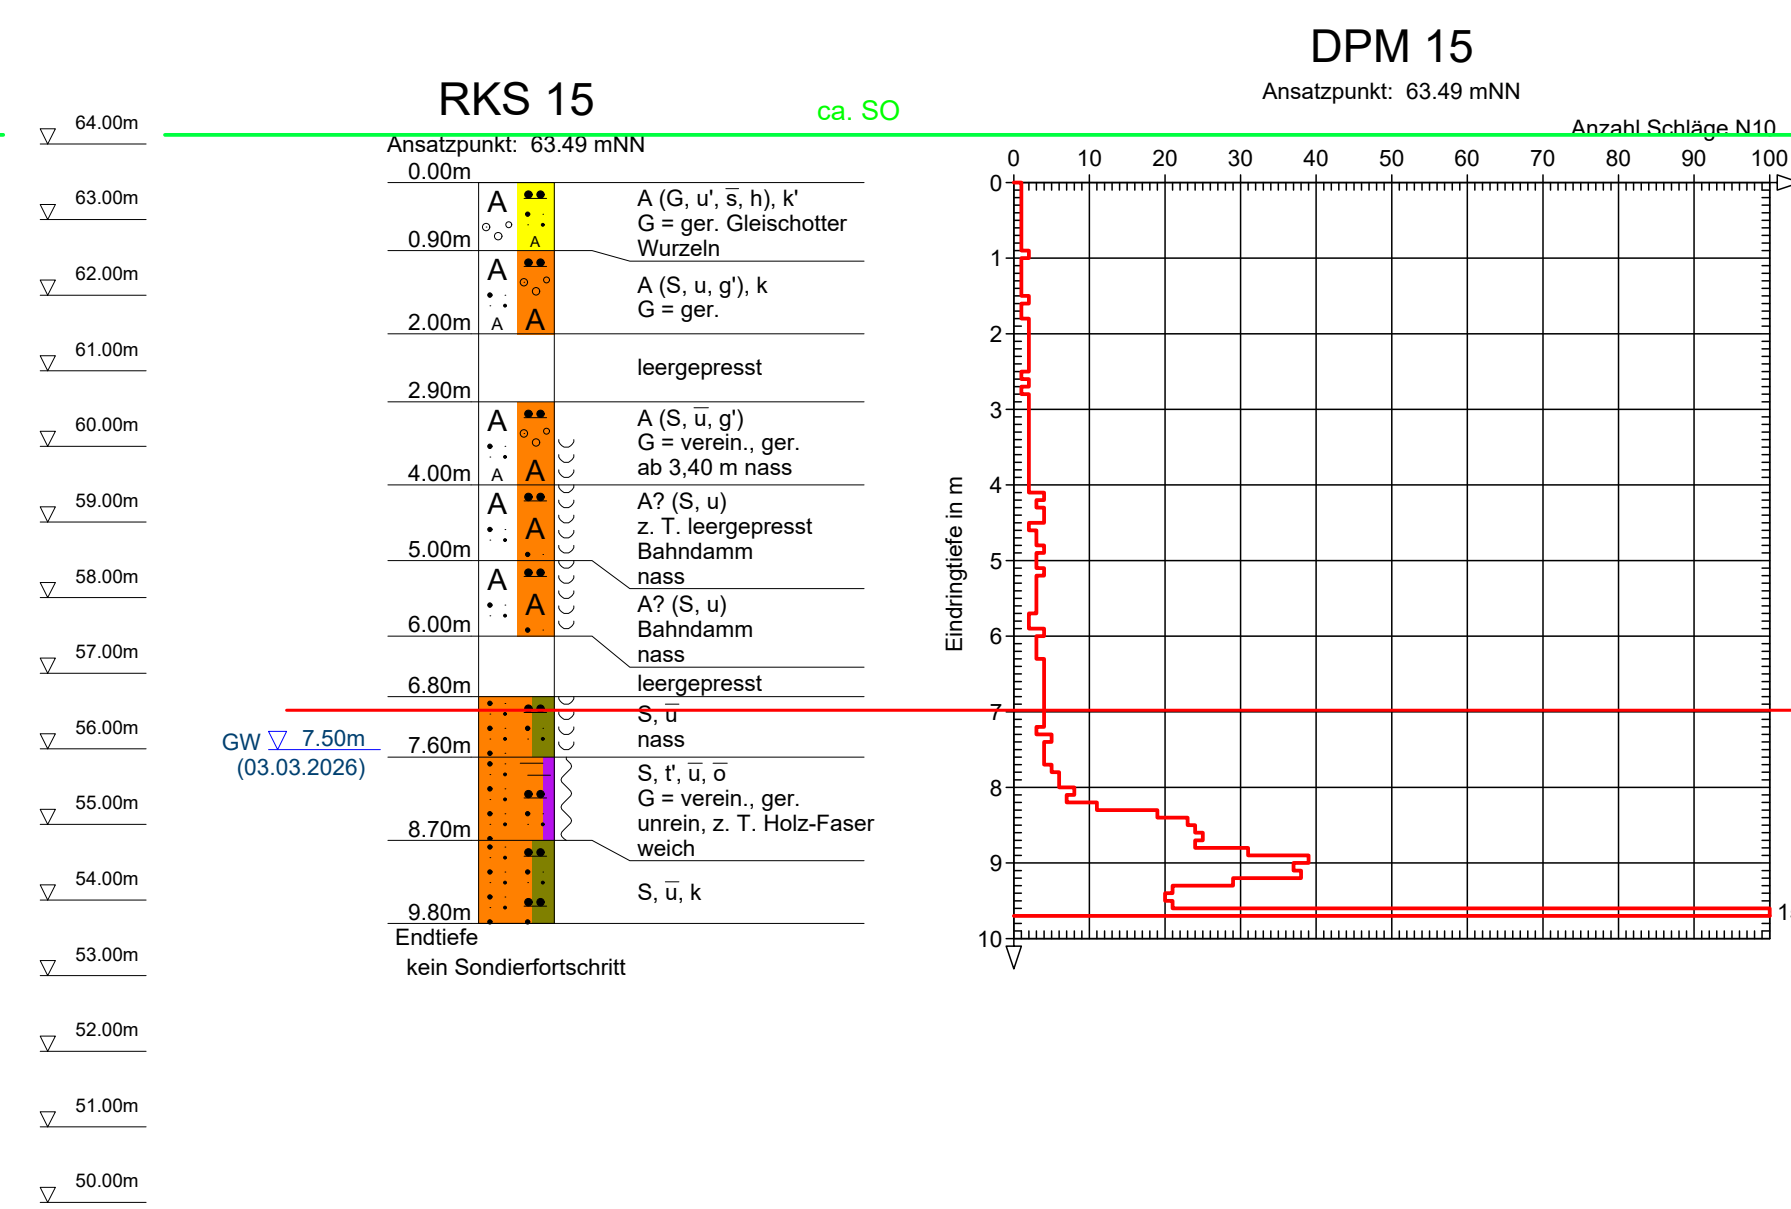
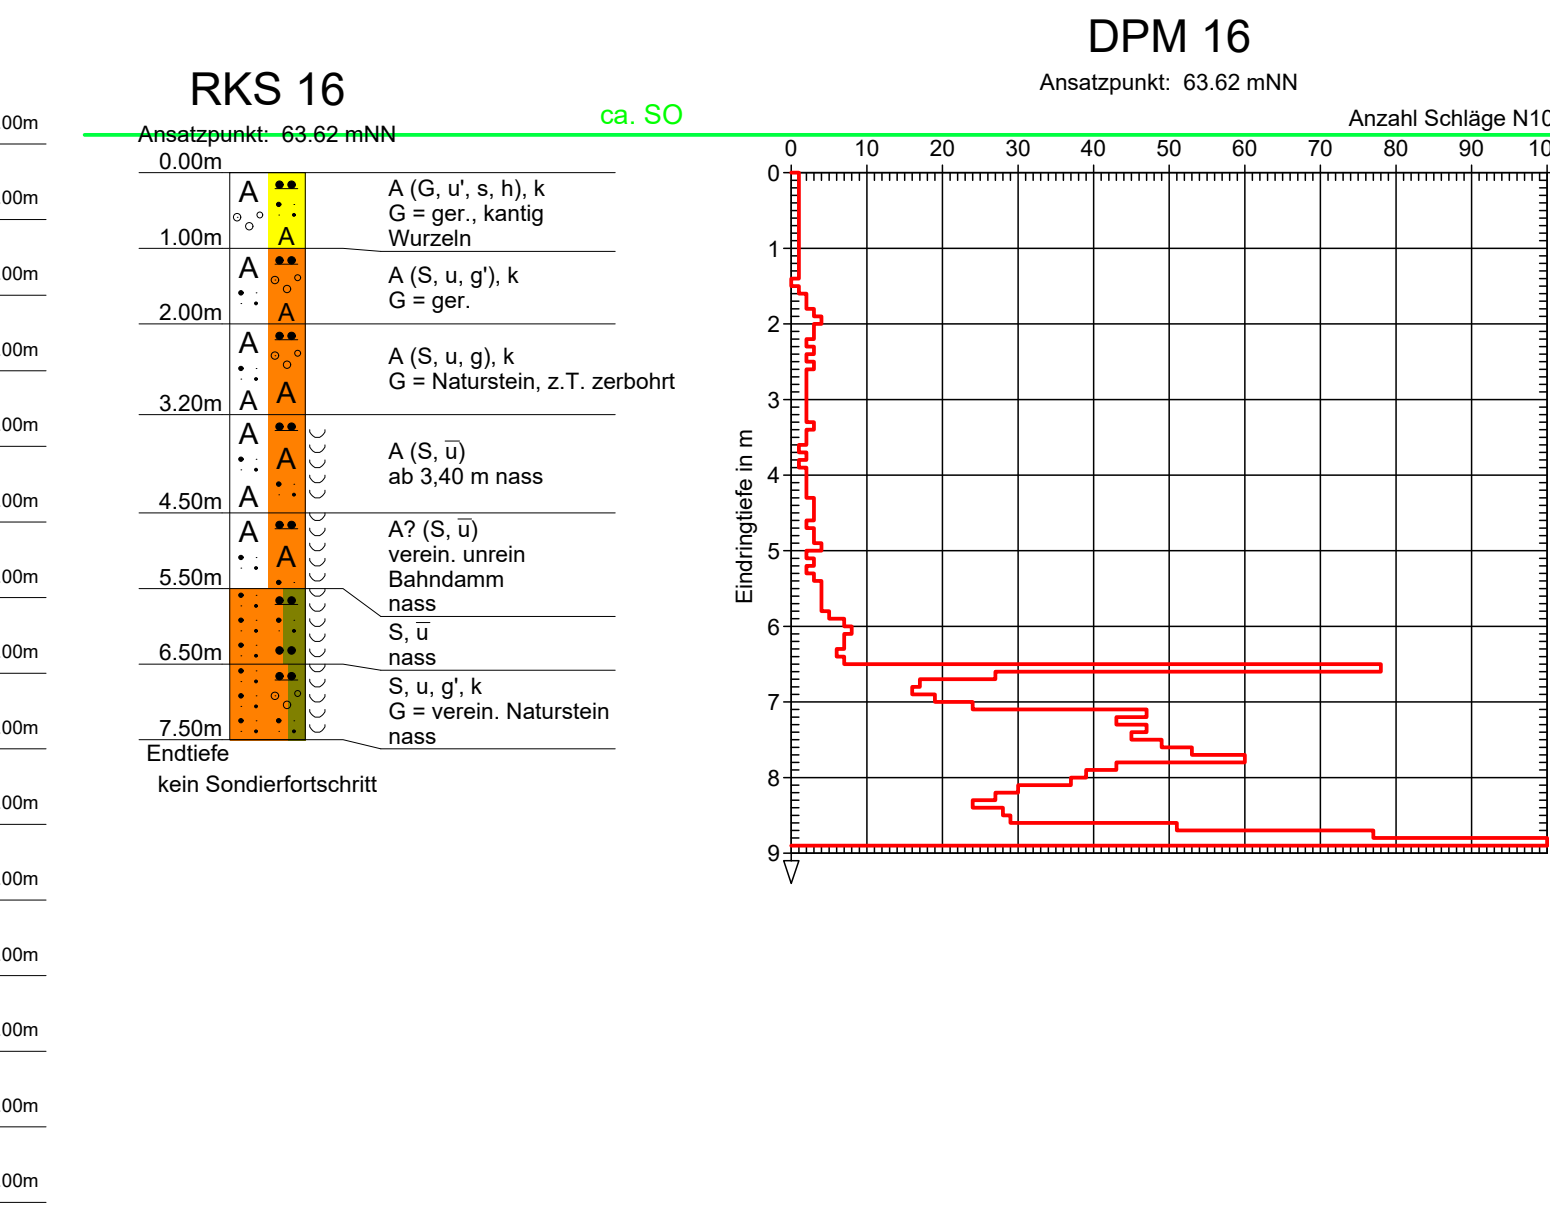
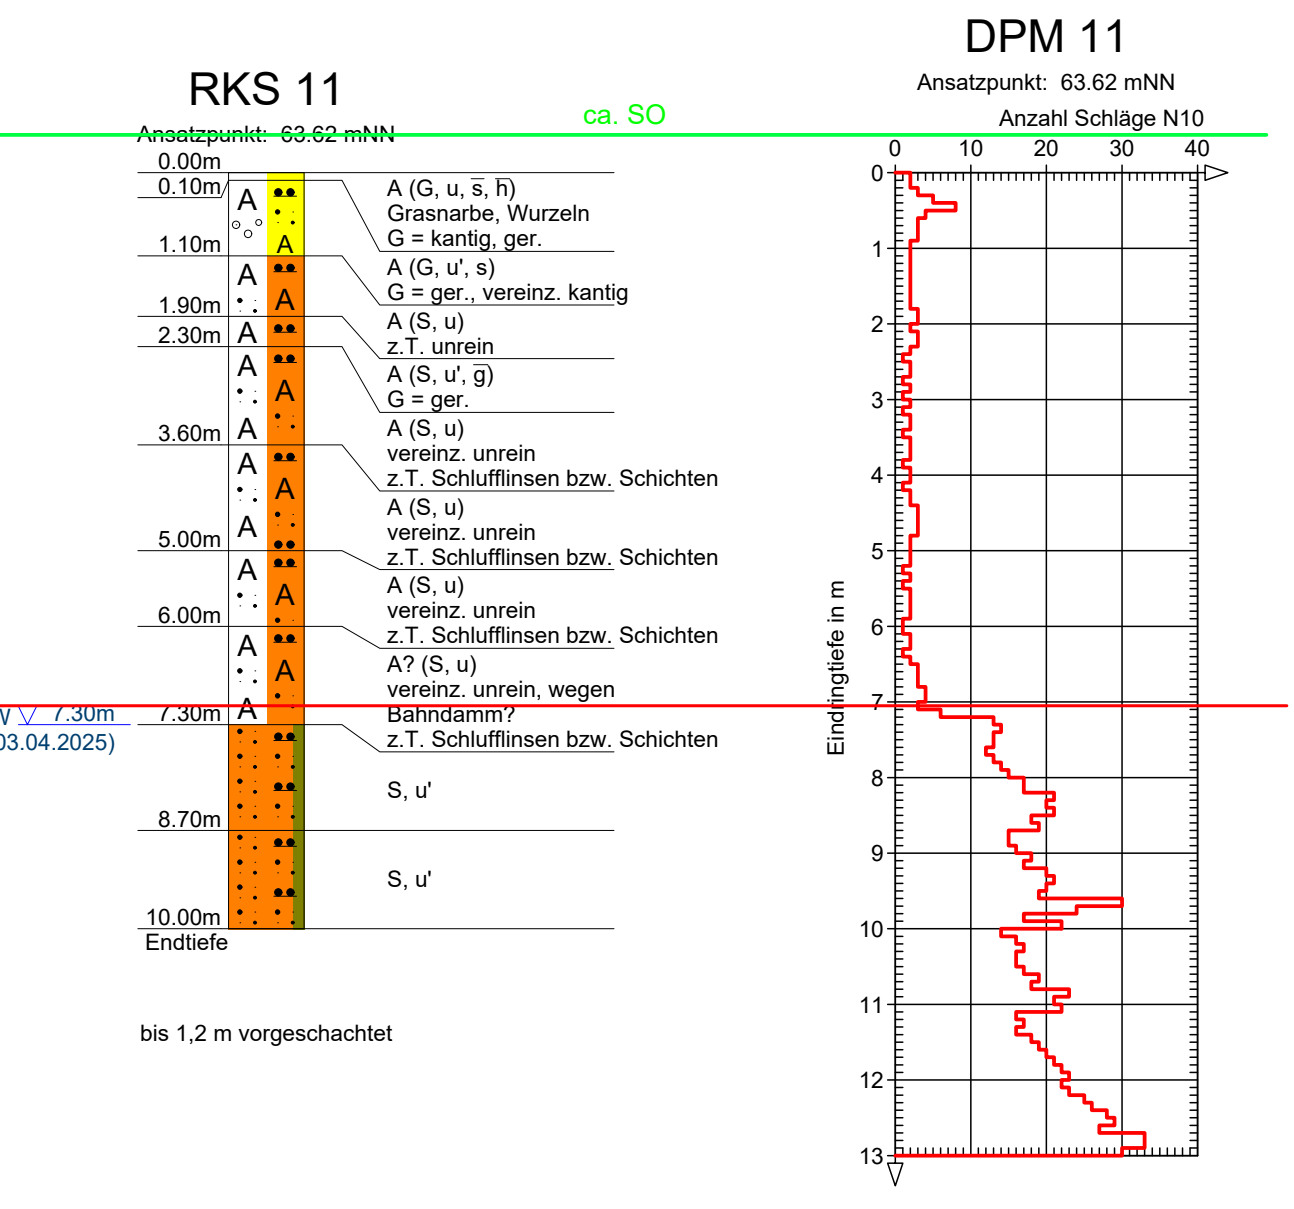
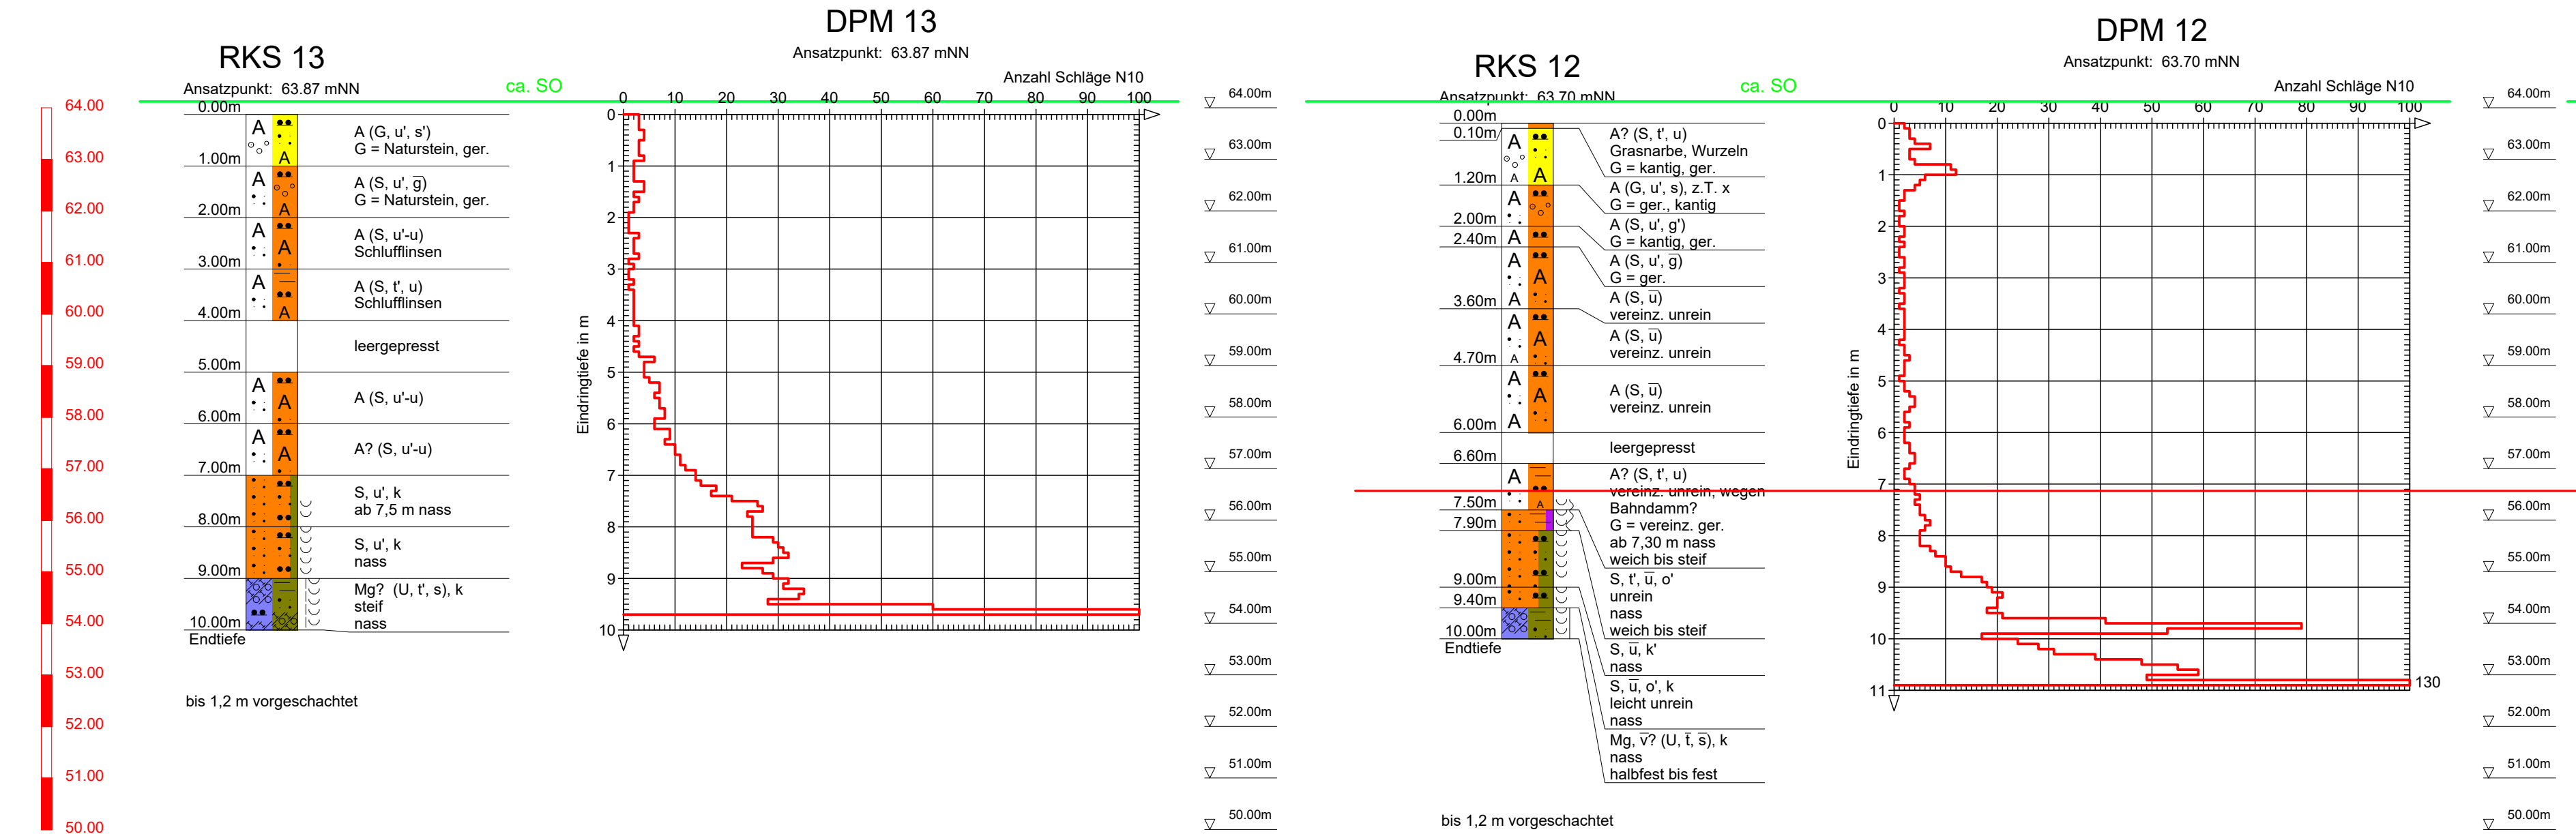


Schnitt B-B

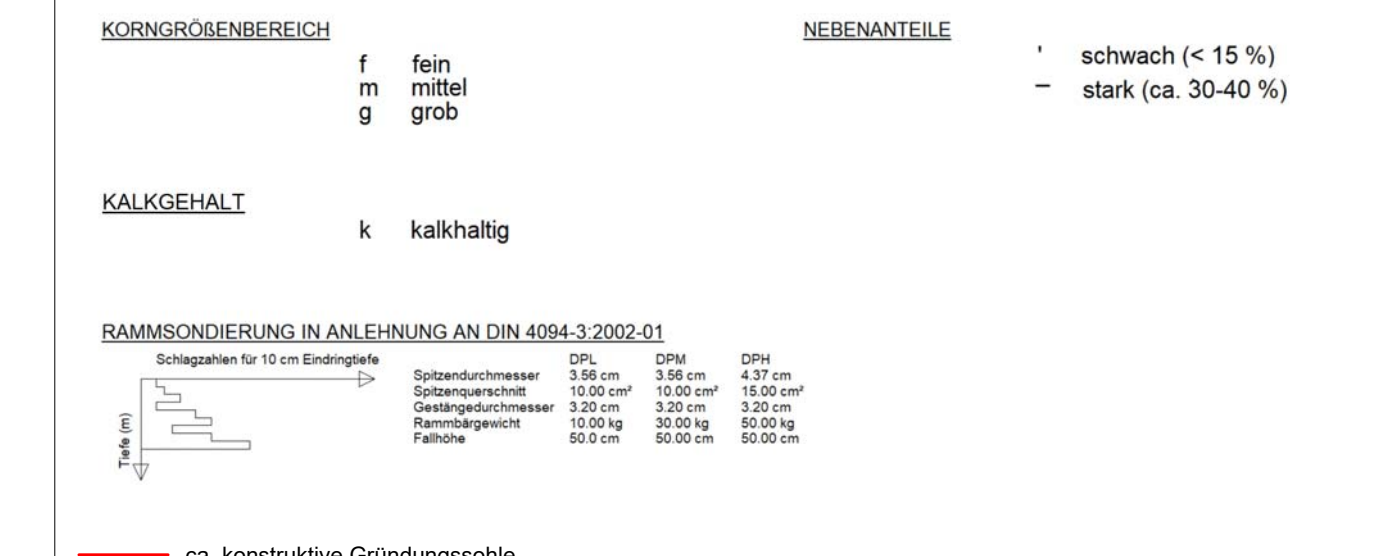

Schnitt C-C

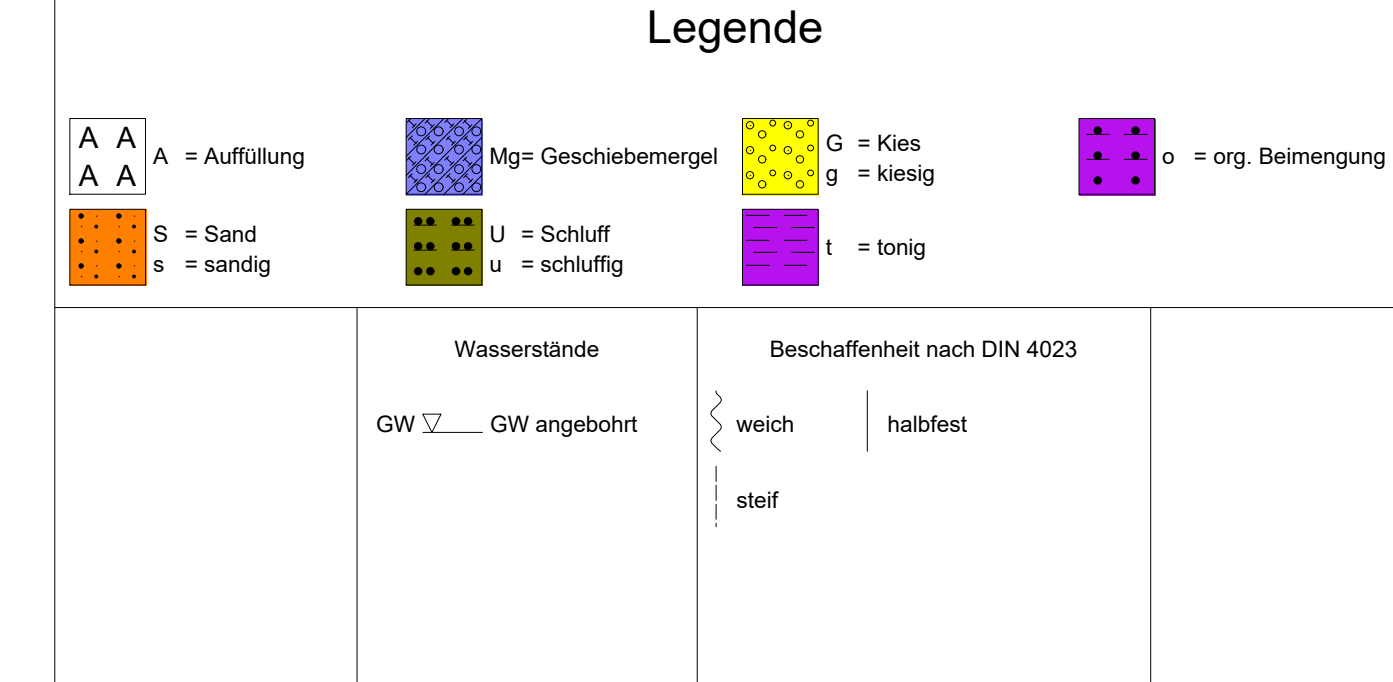

	GRUNDBAUINSTITUT BIEDEBACH		
	Hellerstraße 21		
	44229 Dortmund		
	E-Mail: info@gbdo.de		
<u>Auftraggeber:</u>	DB InfraGO AG, Duisburg		
<u>Bauvorhaben:</u>	EÜ Herbsterheider Weg, Strecke 2200, km 15,918		
<u>Planbezeichnung:</u> Schichtprofile, Rammdiagramme			
Längenmaßstab:	Datum:	Bearb.-Nr.:	Anlagen-Nr.:
Höhenmaßstab:		2754	3/2.2
Bearbeiter:			
Zeichner:			
	1:100		
	Me		
	AI	16.07.2026	