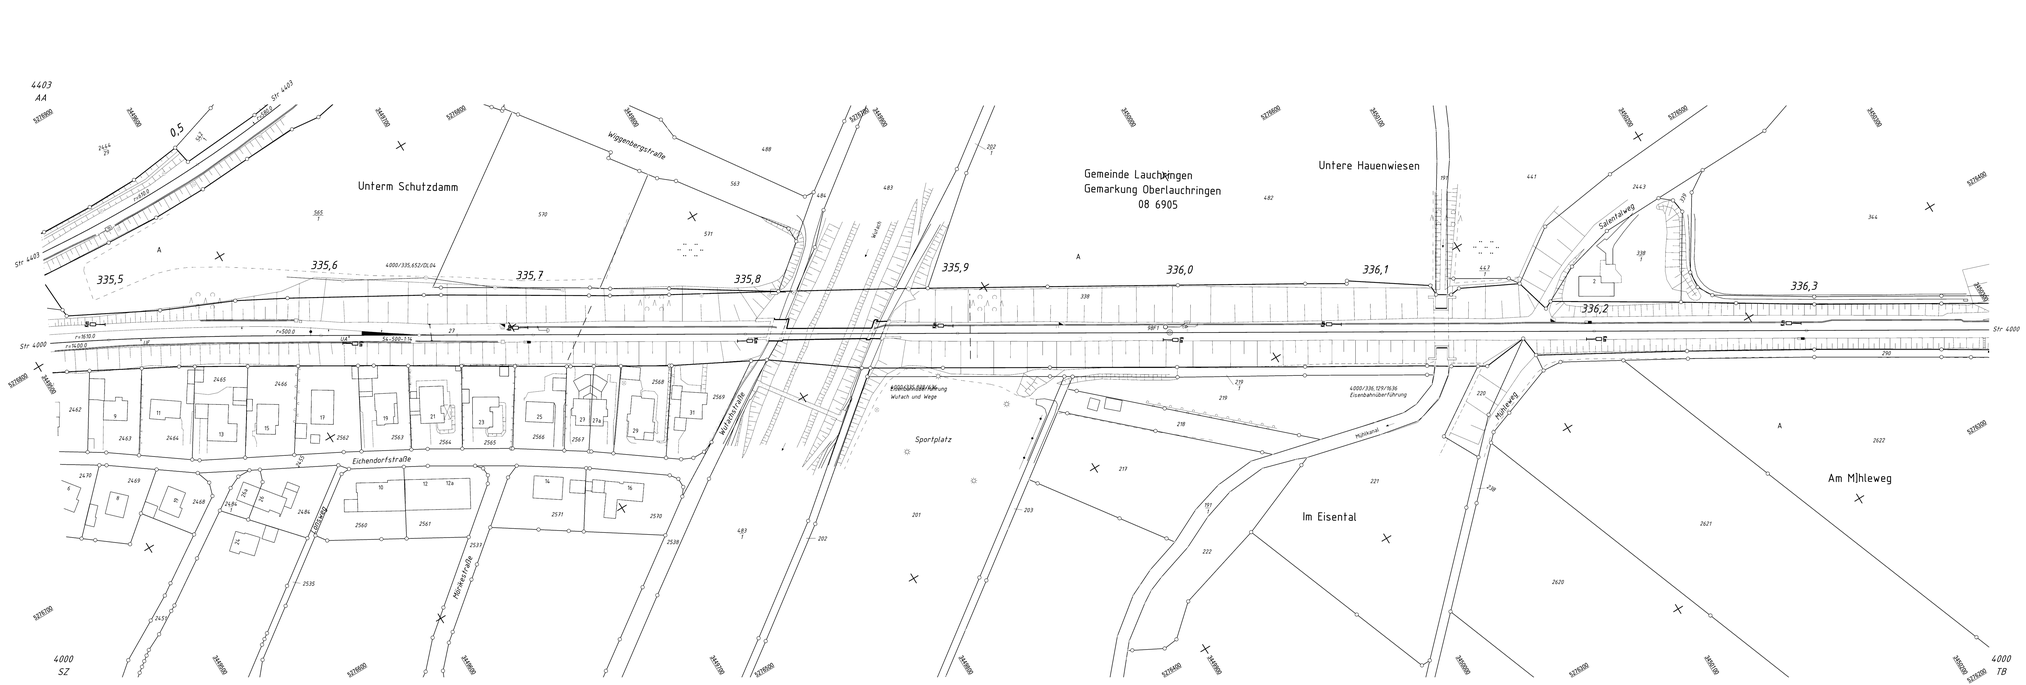


"Urheberschutz" -
alle Nutzungsrechte bei der DB Netz AG

Zur Wahrung der Urheberrechte ist eine Weitergabe an andere Nutzer nicht statthaft

6444000352

DB NETZE
Region Südwest
I.GS-SUEDWEST.BBOTT(SYSTEMBAU)M.CPM

Ivl 4000 TA

			Datum	Name
		Bearb.		
		Gepr.		
		Norm	04.11.2022	
		Maßstab 1:1000		

Str 4403 Lauchringen > Hohentengen
km 0,4 + 16 bis 0,5 + 48

Bf Lauchringen

Blatt
0
0 Bl.

Kzst	Änderung	Datum	Name
A	NBF EÜ 336,468	27.10.2022	BH
J	Befliegung 2015; ALK	29.05.2015	BLO
I	VN 2015/8	02.03.2015	SI
H	Neuberechnung Gleise	17.02.2015	Pe
G	Trafo nach DE_REF	03.09.2010	WE
F	ÜF Str 4403	21.07.2009	Pe
E	ÜT, ÜF Erfassung	07.02.2006	Pe
D	GBDS-Erfassung	01.02.2003	Pe

Ungar. Ivl 4000 TA

DB_REF

B