Oberbauprogramm 2027 - Maßnahme 27_Lauchringen

Sperrskizze

DB Engineering & Consulting GmbH


N.Épané

Büro Karlsruhe

erstellt von DB E&C Südwest; Stand 05.12.2024

Lauchringen

Gesamtübersicht Lauchringen

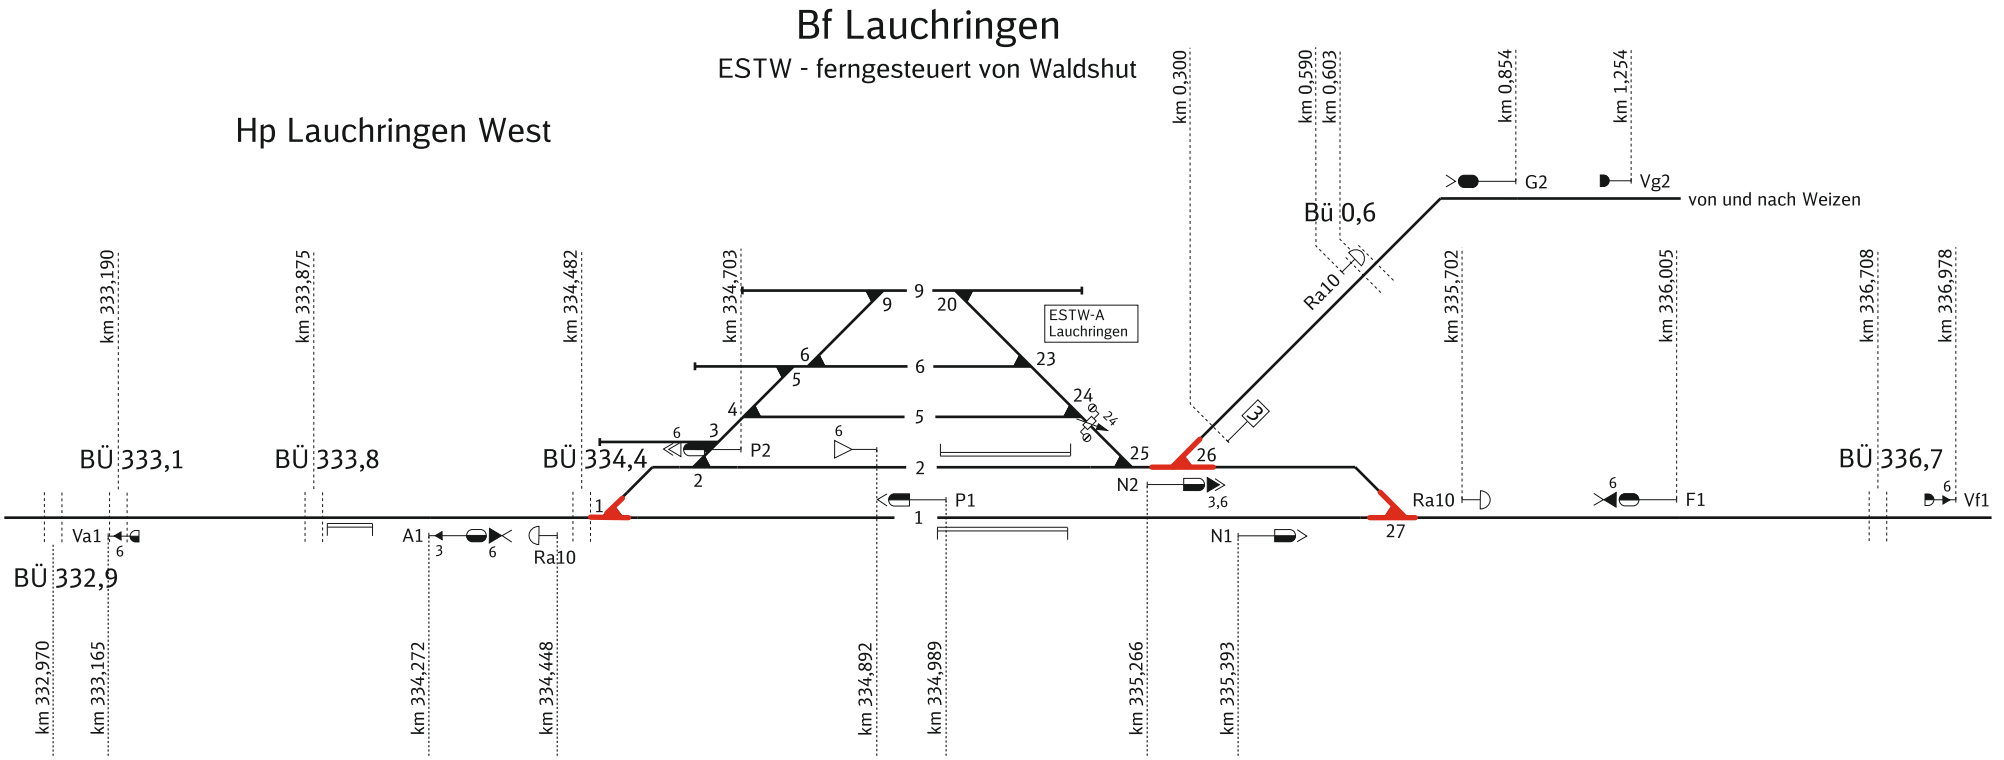


Umbau gesperrt schichtw. gesperrt in Betrieb in Betrieb, OL aus	Maßnahmen: Weichenerneuerung: W1, W27, W26 Gleiserneuerung:

Bf Lauchringen

Maßnahme:
WE: W1, W26 & W27
Inkl. Vormontage

Zeitraum: (8 Tage)
Mo.24.05.2027, 07:00h - Mo. 31.05.2027, 23:30h (Durchgehend)

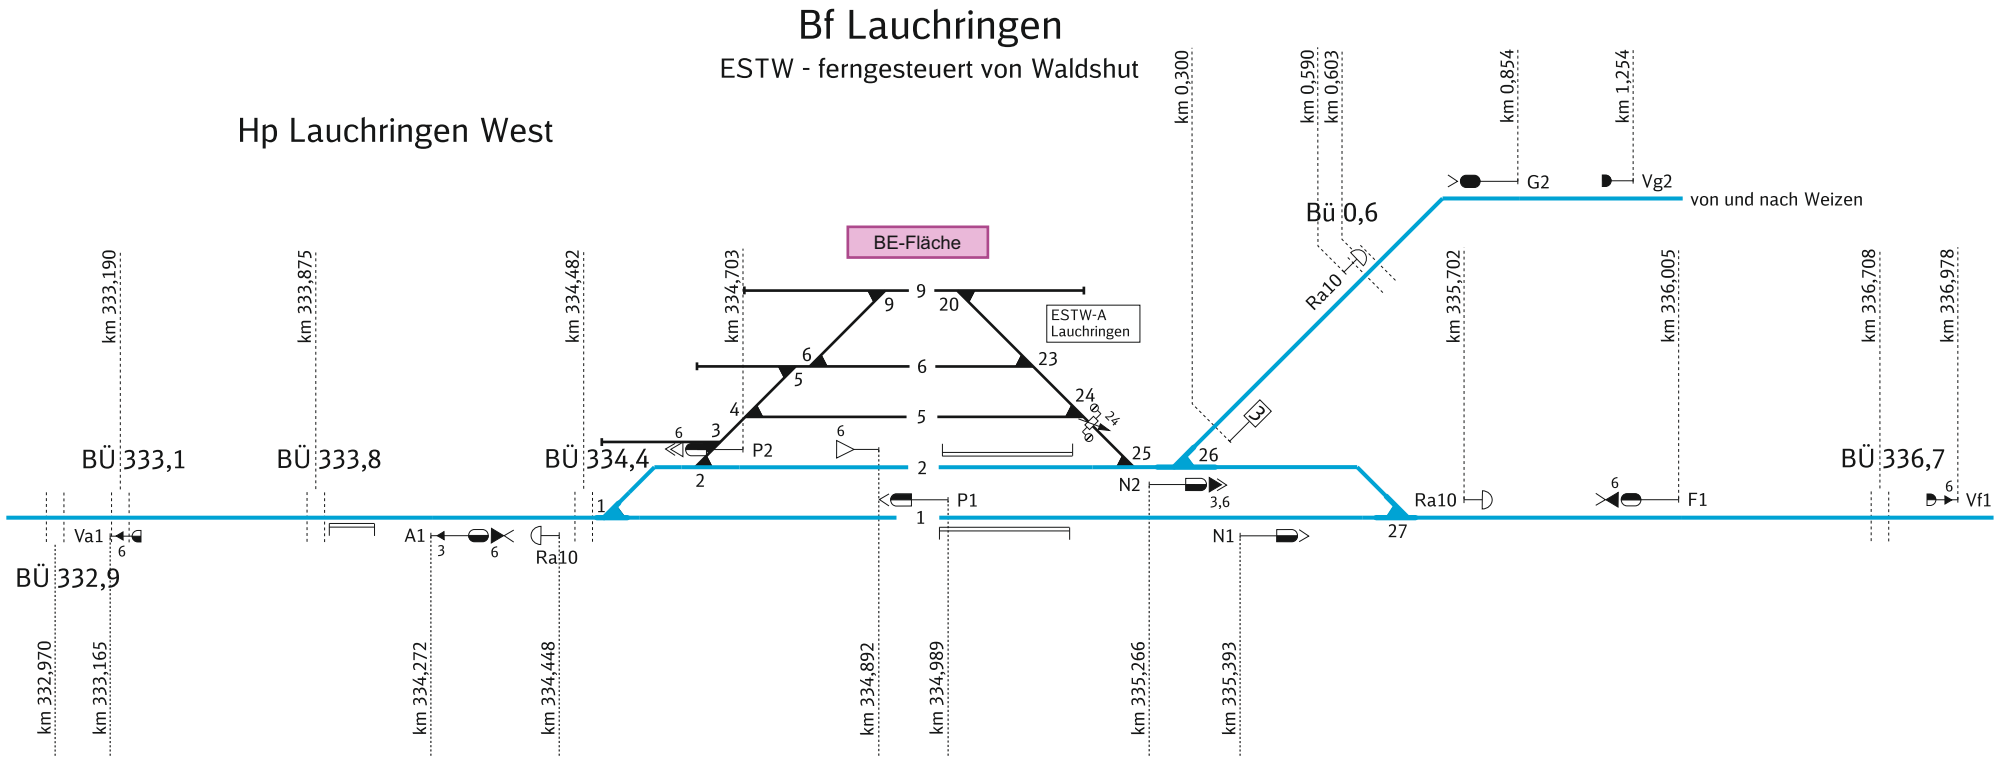


Umbau gesperrt schichtw. gesperrt in Betrieb in Betrieb, OL aus	**Tarifpunkte:** - **BE-Fläche:** - Bhf Lauchringen an Gleis 9 -	**Maßnahmen:** - WE W1: EWL 544 500 1:12 BB0 - WE W27: EWR 544 500 1:14 BB0 - WE W26: EWL 544 300 1:9 Bb0	**Bemerkungen:** -

Bf Lauchringen

Maßnahme:
WE: W1, W26 & W27
Inkl. Nacharbeiten

Zeitraum: (8 Tage)
Mo.31.05.2027, 23:30h - Mi. 09.06.2027, 04:50h (Durchgehend)

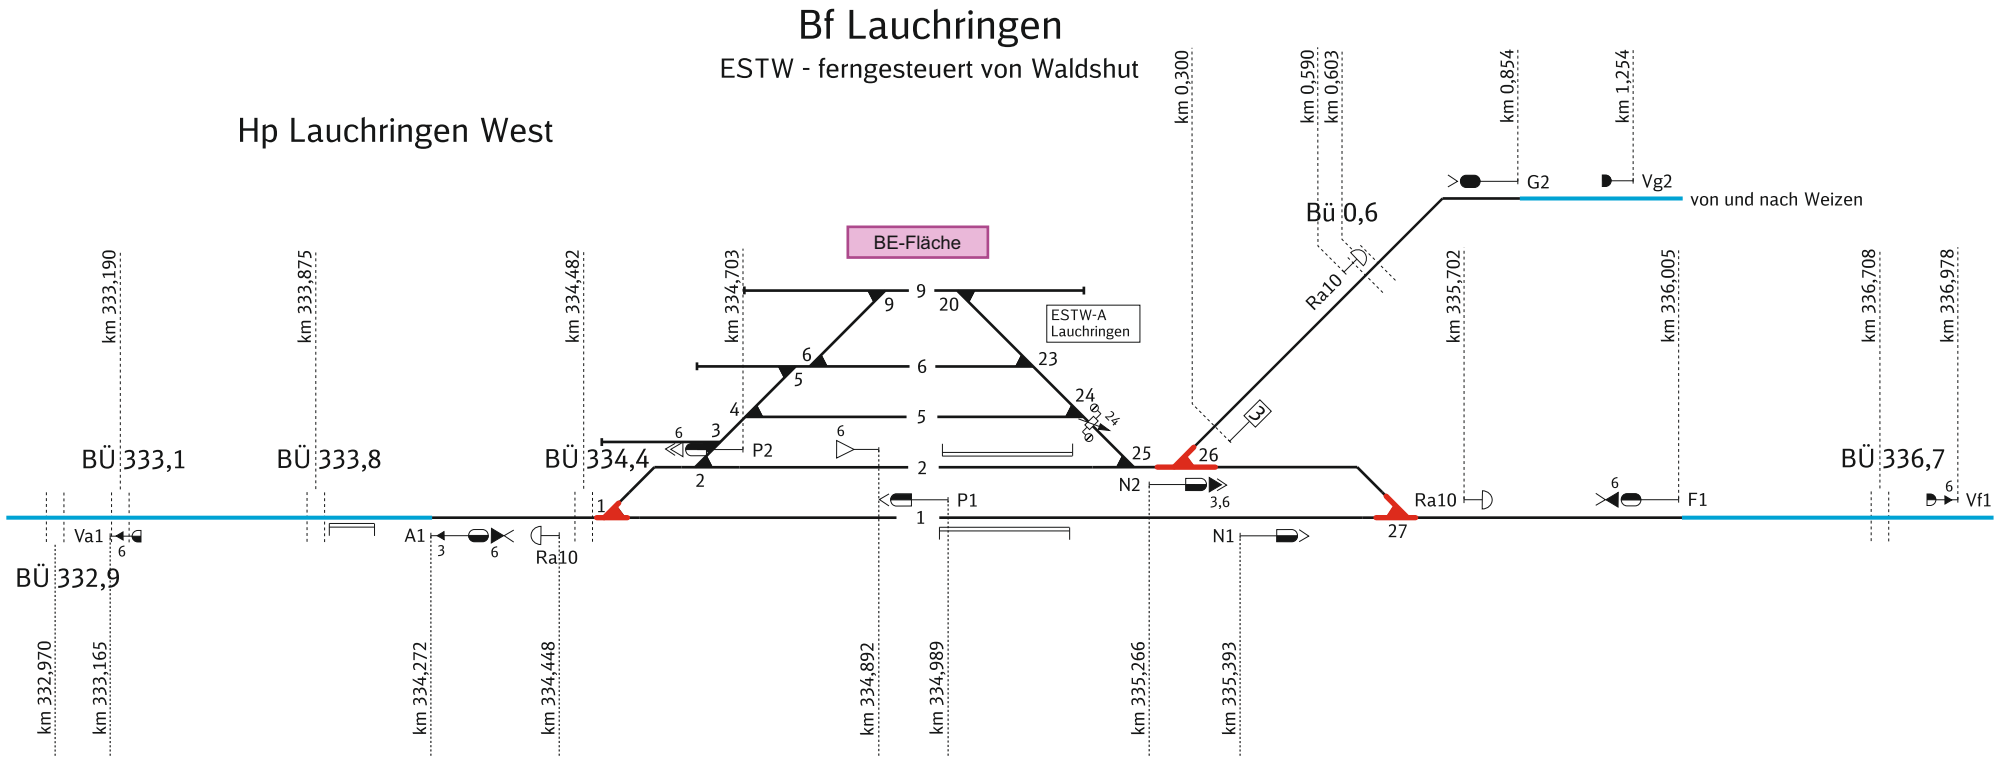

Umbau gesperrt schichtw. gesperrt in Betrieb in Betrieb, OL aus	Tarifpunkte: - BE-Fläche: - Bhf Lauchringen an Gleis 9 -	Maßnahmen: - WE W1: EWL 544 500 1:12 BB0 - WE W27: EWR 544 500 1:14 BB0 - WE W26: EWL 544 300 1:9 Bb0	Bemerkungen: -