

Legende

Anhang 9.5

OBP_2027_Instandhaltungsbereich

- Weiche
- DB_Kilometrierung_100m
- DB_Streckennetz

Maßnahmen_27_Lauchringen

- Vergrämungsmahd

Kartierungen

- Mauereidechse (2)
- 2022

N

Artenschutzrechtlicher Fachbeitrag

OBP 2027_Lauchringen

Lauchringen_W1

Bauherr:	Planverfasser:
DB InfraGo Regionalbereich Südwest Regionales Projektmanagement Projekte Oberbau Schwarzwaldstraße 86 76137 Karlsruhe	DB Engineering & Consulting GmbH Regionalbereich Südwest Umwelt & Geo-Services FD.TV-SW-U-D 5 Hinterm Hauptbahnhof 5 76137 Karlsruhe
Projekt-Nr.: Siehe AFB Titelblatt	Maßstab: 1:693
Projektleitung: M. Schnaitmann	Koordinatensystem: DB_REF 3
Datum: 25.06.2026	Blattgröße: 210 x 297 mm

Inhalt

Technische Planung | Kartierungen | Umwelt-Maßnahmen



Legende

- DB_Kilometrierung_100m
- DB_Streckennetz

Maßnahmen_27_Lauchringen

- Vergrämungsmahd

Kartierungen

- Mauereidechse (6)
- 2022

N

0 15 30 60 Meter

Artenschutzrechtlicher Fachbeitrag

OBP 2027_Lauchringen

Lauchringen_km 334,6-334,8

Bauherr:	Planverfasser:
DB InfraGo Regionalbereich Südwest Regionales Projektmanagement Projekte Oberbau Schwarzwaldstraße 86 76137 Karlsruhe	DB Engineering & Consulting GmbH Regionalbereich Südwest Umwelt & Geo-Services FD.TV-SW-U-D 5 Hinterm Hauptbahnhof 5 76137 Karlsruhe
Projekt-Nr.: Siehe AFB Titelblatt	Maßstab: 1:693
Projektleitung: M. Schnaitmann	Koordinatensystem: DB_REF 3
Datum: 25.06.2026	Blattgröße: 210 x 297 mm

Inhalt

Technische Planung | Kartierungen | Umwelt-Maßnahmen

Legende

OBP_2027_Baustellenlogistik
- BE-Fläche
- DB_Kilometrierung_100m
- DB_Streckennetz

Maßnahmen_27_Lauchringen
- Bautabuzone
- Vergrämungsmahd

Kartierungen
- Mauereidechse (4)
- 2022

N

-0,2
334,9
4403
4000
-0,1

BE-Fläche Bf
Lauchringen, neben Gl 9A

0 10 20 40 Meter

Artenschutzrechtlicher Fachbeitrag


OBP 2027_Lauchringen

Lauchringen_BE 1

Bauherr:	Planverfasser:
DB InfraGo Regionalbereich Südwest Regionales Projektmanagement Projekte Oberbau Schwarzwaldstraße 86 76137 Karlsruhe	DB Engineering & Consulting GmbH Regionalbereich Südwest Umwelt & Geo-Services FD.TV-SW-U-D 5 Hinterm Hauptbahnhof 5 76137 Karlsruhe
Projekt-Nr.: Siehe AFB Titelblatt	Maßstab: 1:444
Projektleitung: M. Schnaitmann	Koordinatensystem: DB_REF 3
Datum: 25.06.2026	Blattgröße: 210 x 297 mm

Inhalt

Technische Planung | Kartierungen | Umwelt-Maßnahmen

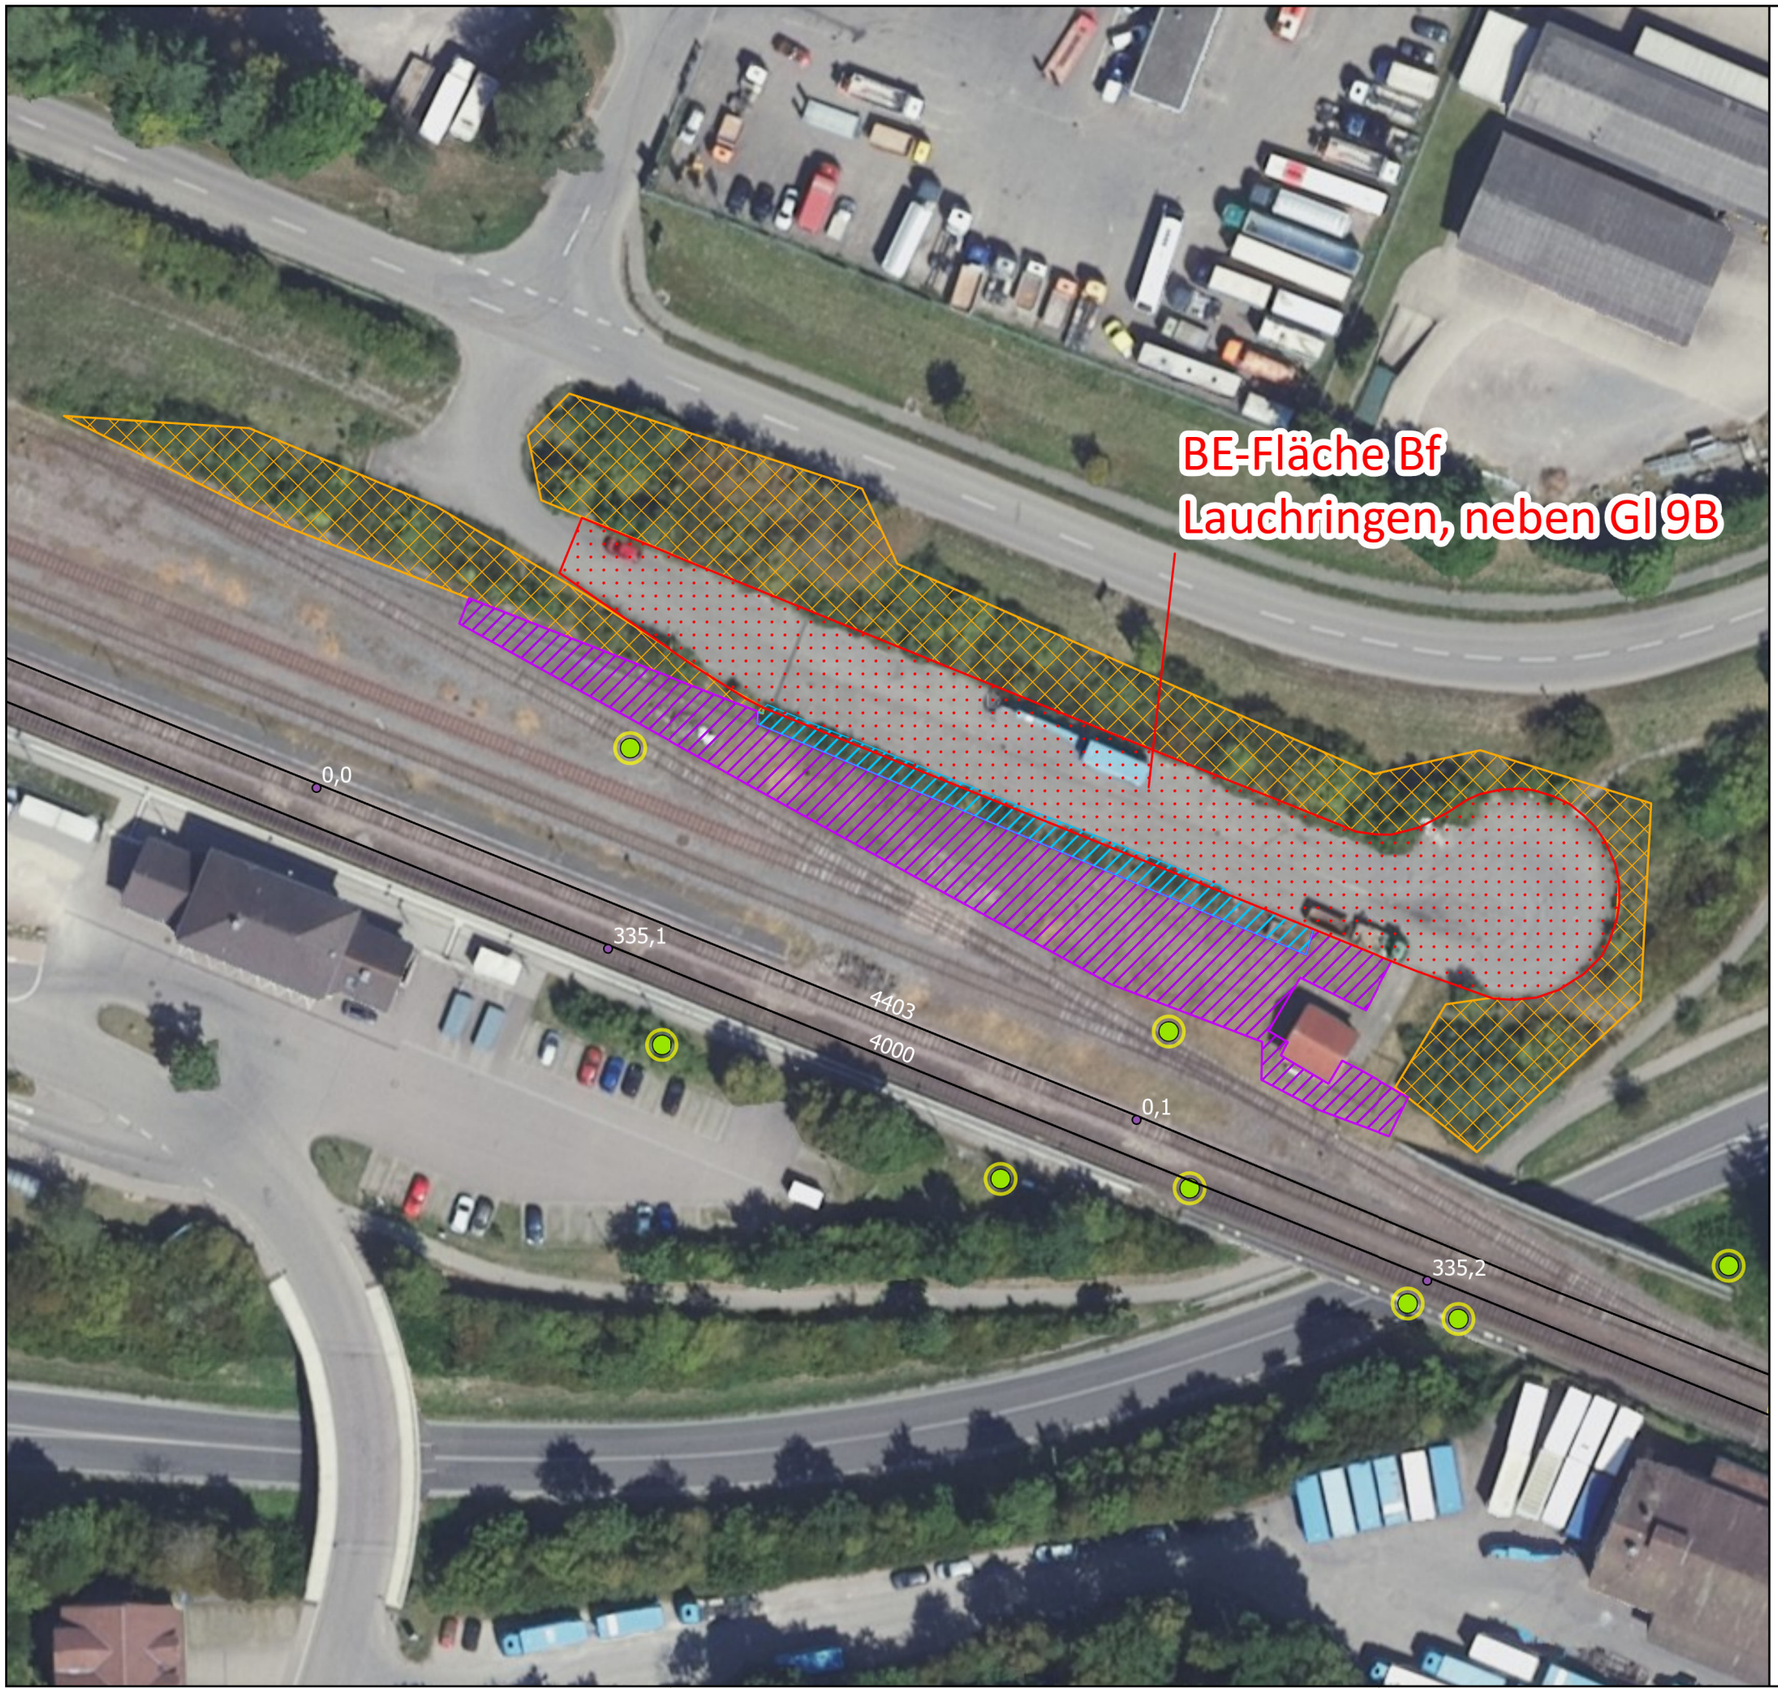

0 15 30 60 Meter

Legende

OBP_2027_Baustellenlogistik
- BE-Fläche
- DB_Kilometrierung_100m
- DB_Streckennetz

Maßnahmen_27_Lauchringen
- Bautabuzone
- Vergrämungsmahd
- Gehölzrückschnitt im Winter

Kartierungen
- Mauereidechse (8)
- 2022

N

Artenschutzrechtlicher Fachbeitrag

OBP 2027_Lauchringen

Lauchringen_BE 2

Bauherr:	Planverfasser:
DB InfraGo Regionalbereich Südwest Regionales Projektmanagement Projekte Oberbau Schwarzwaldstraße 86 76137 Karlsruhe	DB Engineering & Consulting GmbH Regionalbereich Südwest Umwelt & Geo-Services FD.TV-SW-U-D 5 Hinterm Hauptbahnhof 5 76137 Karlsruhe
Projekt-Nr.: Siehe AFB Titelblatt	Maßstab: 1:693
Projektleitung: M. Schnaitmann	Koordinatensystem: DB_REF 3
Datum: 25.06.2026	Blattgröße: 210 x 297 mm

Inhalt

Technische Planung | Kartierungen | Umwelt-Maßnahmen



0 15 30 60 Meter

Legende

Anhang 9.5

OBP_2027_Instandhaltungsbereich
- Weiche
- DB_Kilometrierung_100m
- DB_Streckennetz

Maßnahmen_27_Lauchringen
- Bautabuzone
- Vergrämungsmahd

Kartierungen
- Mauereidechse (11)
- 2022

N

Artenschutzrechtlicher Fachbeitrag

OBP 2027_Lauchringen

Lauchringen_W 26

Bauherr:	Planverfasser:
DB InfraGo Regionalbereich Südwest Regionales Projektmanagement Projekte Oberbau Schwarzwaldstraße 86 76137 Karlsruhe	DB Engineering & Consulting GmbH Regionalbereich Südwest Umwelt & Geo-Services FD.TV-SW-U-D 5 Hinterm Hauptbahnhof 5 76137 Karlsruhe
Projekt-Nr.: Siehe AFB Titelblatt	Maßstab: 1:693
Projektleitung: M. Schnaitmann	Koordinatensystem: DB_REF 3
Datum: 25.06.2026	Blattgröße: 210 x 297 mm

Inhalt

Technische Planung | Kartierungen | Umwelt-Maßnahmen



Legende

Anhang 9.5

OBP_2027_Instandhaltungsbereich

- Weiche
- DB_Kilometrierung_100m
- DB_Streckennetz

Maßnahmen_27_Lauchringen

- Bautabuzone

N

0 25 50 100 Meter

Artenschutzrechtlicher Fachbeitrag

OBP 2027_Lauchringen

Lauchringen_W 27

Bauherr:	Planverfasser:
DB InfraGo Regionalbereich Südwest Regionales Projektmanagement Projekte Oberbau Schwarzwaldstraße 86 76137 Karlsruhe	DB Engineering & Consulting GmbH Regionalbereich Südwest Umwelt & Geo-Services FD.TV-SW-U-D 5 Hinterm Hauptbahnhof 5 76137 Karlsruhe
Projekt-Nr.: Siehe AFB Titelblatt	Maßstab: 1:1.084
Projektleitung: M. Schnaitmann	Koordinatensystem: DB_REF 3
Datum: 25.06.2026	Blattgröße: 210 x 297 mm

Inhalt

Technische Planung | Kartierungen | Umwelt-Maßnahmen