1 Neigungen, Krümmungsbild, Überhöhung

2 Lageskizze

3 vorh. Oberbauanordnung

4 Rückbau

5 Schutzschichten, Untergrundverbesserung, Planumsherstellung

6 neue Oberbauanordnung

7 Oberbauarbeiten
- GE /WE
- SiE
- SW

8 Gleis- und Weichenisolierung


9 Arbeiten an der Bettung
- Bettungsreinigung
- Bettungserneuerung

10 Stopf- und Richtarbeiten
- Verdichtungsstopfung, 1.+2. Stabilisierung
- Anschlußstopfung

11 Schienenband, Schweißungen, Laschen
- Spannungsausgleich gem. Ril 824.5010

12 Entwässerungsanlagen, Kabeltiefbau und sonstiges

13 Rand- und Rangierwege

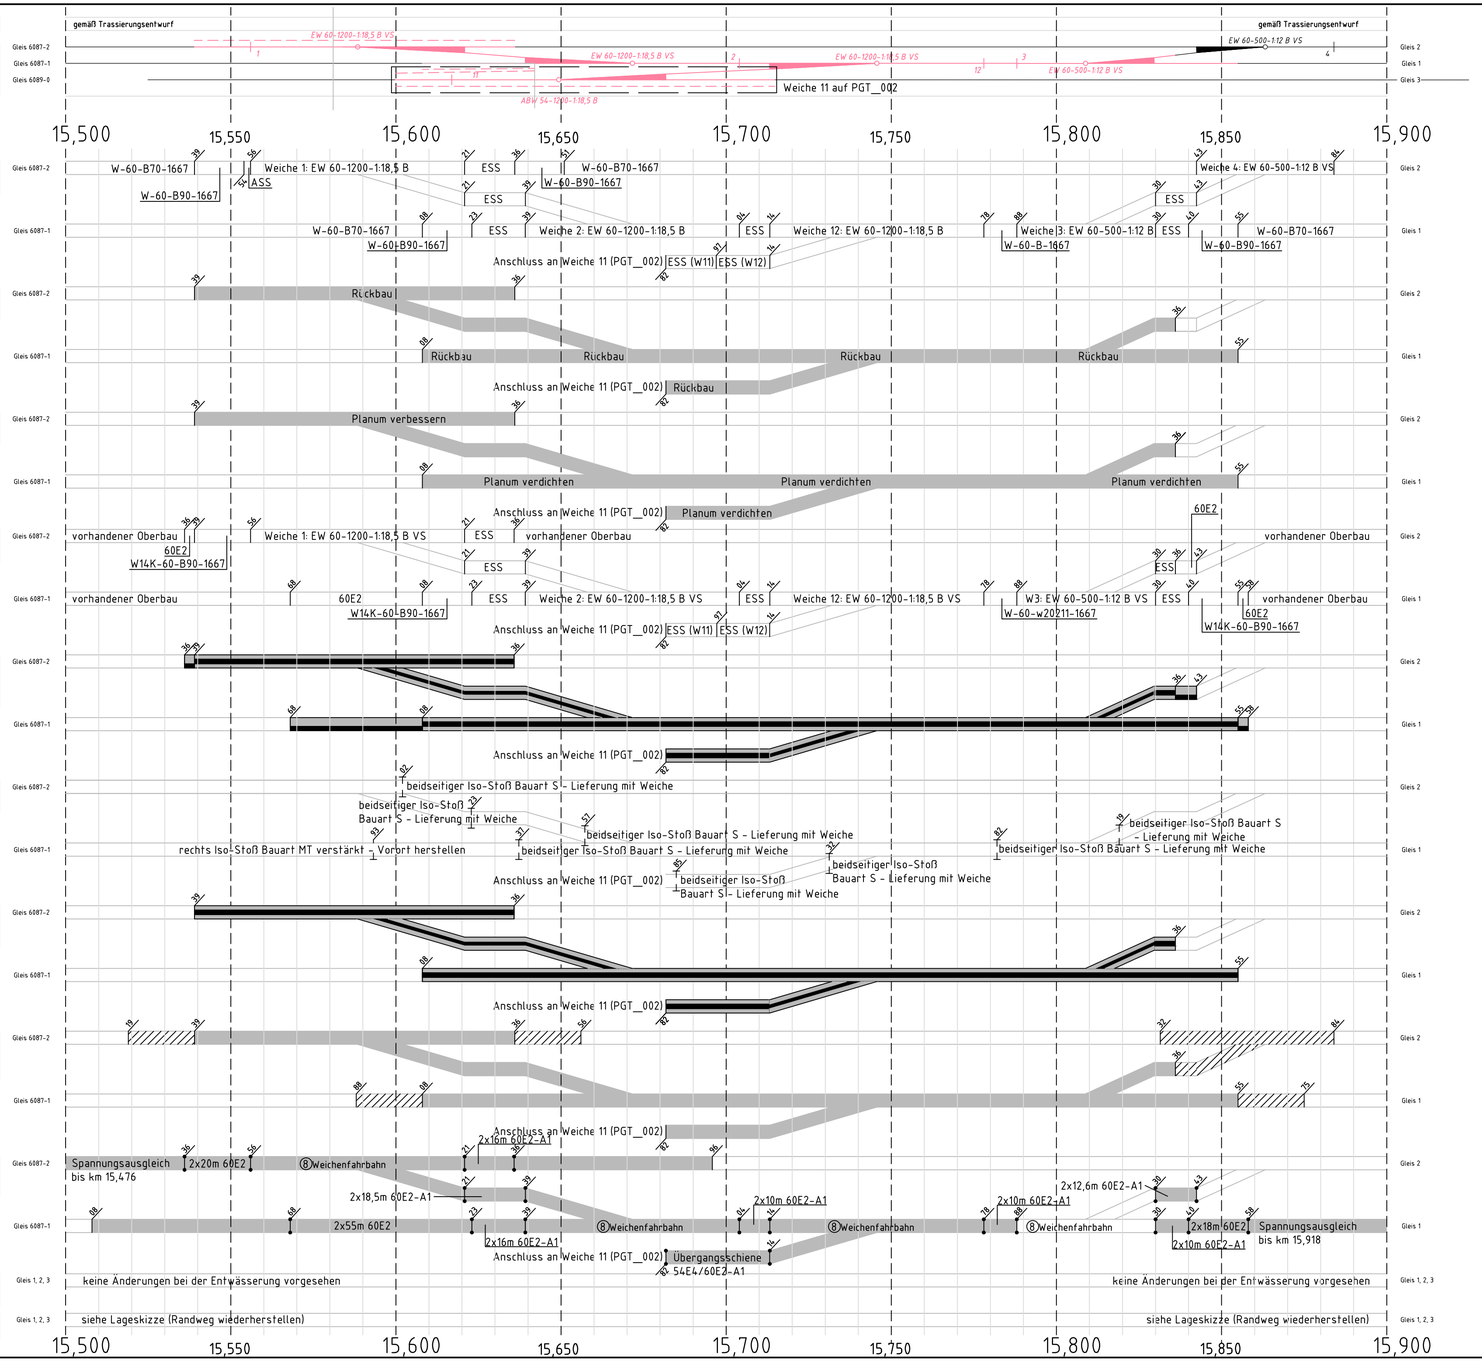


## Weichenerneuerung:

| Nr: | Weichenform (alt): | Weichenform (neu): | Lt/d | $v_{max}$ |
|---|---|---|---|---|
| W1 | EW 60-1200-1:18,5 B | EW 60-1200-1:18,5 B VS | >= 30.000 | 120 km/h |
| W2 | EW 60-1200-1:18,5 B | EW 60-1200-1:18,5 B VS | >= 30.000 | 120 km/h |
| W3 | EW 60-500-1:12 B | EW 60-500-1:12 B VS | >= 30.000 | 120 km/h |
| W11 | ABW 54-1200-1:18,5 B | ABW 54-1200-1:18,5 B | 10.000 - 19.999 | 100 km/h |
| W12 | EW 60-1200-1:18,5 B | EW 60-1200-1:18,5 B VS | >= 30.000 | 120 km/h |

## Legende

| | |
|---|---|
| BE / BR / VP | Bettungserneuerung / Bettungsreinigung / Verlegplanum |
| GE / GA / WE | Gleiserneuerung / Gleisauswechslung / Weichenerneuerung |
| SiE / SiA | Schienenerneuerung / Schienenauswechslung |
| SW | Schwellenwechsel |
| GEoS | Gleiserneuerung ohne Schiene |

Ws — Wanderschutz

Isolierstoß

Rangierweg

Schweißungen im Gleis

Schweißungen in Weiche

| Index: | Änderungen bzw. Ergänzungen | Name: | Datum: |
|---|---|---|---|
| | | | |

## Prüfvermerke

die Übereinstimmung der Zeichnung mit der Ausführung bestätigt:

für den Auftragnehmer: Ort, Datum, Unterschrift

für die DB InfraGO: Ort, Datum, Unterschrift

Interoperabilität geprüft (benannte Stelle), Name

Datum — geprüft / genehmigt

Datum — geprüft / genehmigt

Datum — geprüft / genehmigt

Eisenbahn-Bundesamt

Freigabe zur baufechnischen Prüfung: Ort, Datum, Unterschrift

Prüfingenieur

gleichgestellt mit Prüfexemplaren — geprüft / genehmigt

Datum

Freigabe der Ausführungsunterlagen
☐ mit Regelungen durch den BVB

Freigabe-Nr.:

Ort, Datum, Unterschrift (BVB)

Genehmigung zur Bauausführung: Ort, Datum, Unterschrift

Auftrag-Nr.: T.016090492

gilt auch für Ausschreibung

Planverfasser: DB InfraGO
DB InfraGO
Region Ost
V.IW-O-P 32
Granitzstraße 55-56
13189 Berlin
Berlin, 15.08.2026 gez. i.A. Leisner
Ort, Datum, Unterschrift

Anlage: 3.3

| | Datum | Name |
|---|---|---|
| gez. | 08/2026 | Curcudel |
| bearb. | 08/2026 | Leisner |
| gepr. | 08/2026 | Amin |

Bauherr: DB InfraGO
DB InfraGO
Region Ost
Netz Berlin
Granitzstraße 55-56
13189 Berlin

Projektleitung: DB InfraGO
DB InfraGO
Region Ost
V.IW-O-P 321
Granitzstraße 55-56
13189 Berlin

Plan-Nr.: EP__OB__PGT__001

Planungsphase: Ausführungsplanung

Planzeichen:

Blattgr.: 780 x 420 mm

Einwirkungen (Lastmodelle):

Maßstab: 1:1000

# Plan der Gleis- und Tiefbauarbeiten

Strecke 6087 km 15,500 - km 15,900

Höhen- und Koordinatensystem: DB REF

# Bf Hohen Neuendorf West WE W1, 2, 3, 11, 12

Strecke: Strecken 6087 Karower Kreuz - Priort, 6089 Birkenwerder - Hohen Neuendorf West

| Bauwerksnummer | | | | | | Brückennr. | Barcode |
|---|---|---|---|---|---|---|---|
| Strecke | | Kilometer | | Kennzahl | | | |
| | x | | x | | | | |