1 Neigungen, Krümmungsbild, Überhöhung

2 Lageskizze

3 vorh. Oberbauanordnung

4 Rückbau

5 Schutzschichten, Untergrundverbesserung, Planumsherstellung

6 neue Oberbauanordnung

7 Oberbauarbeiten — GE / WE; SiE; SW

8 Gleis- und Weichenisolierung


9 Arbeiten an der Bettung — Bettungsreinigung; Bettungserneuerung

10 Stopf- und Richtarbeiten — Verdichtungsstopfung, 1.+2. Stabilisierung; Anschlußstopfung

11 Schienenband, Schweißungen, Laschen; Spannungsausgleich gem. Ril 824.5010

12 Entwässerungsanlagen, Kabeltiefbau und sonstiges

13 Rand- und Rangierwege

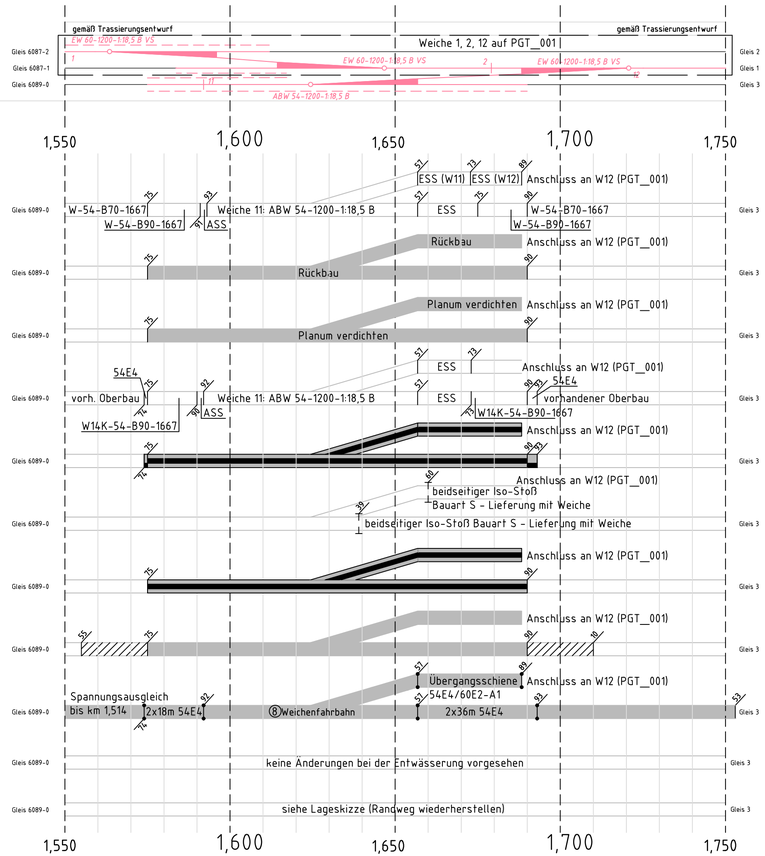

Weichenerneuerung:

Nr:	Weichenform (alt):	Weichenform (neu):	Lt/d	v_{max}
W1	EW 60-1200-1:18,5 B	EW 60-1200-1:18,5 B VS	>= 30.000	120 km/h
W2	EW 60-1200-1:18,5 B	EW 60-1200-1:18,5 B VS	>= 30.000	120 km/h
W3	EW 60-500-1:12 B	EW 60-500-1:12 B VS	>= 30.000	120 km/h
W11	ABW 54-1200-1:18,5 B	ABW 54-1200-1:18,5 B	10.000 - 19.999	100 km/h
W12	EW 60-1200-1:18,5 B	EW 60-1200-1:18,5 B VS	>= 30.000	120 km/h

Legende

BE / BR / VP	Bettungserneuerung / Bettungsreinigung / Verlegplanum
GE / GA / WE	Gleiserneuerung / Gleisauswechslung / Weichenerneuerung
SiE / SiA	Schienenerneuerung / Schienenauswechslung
SW	Schwellenwechsel
GEoS	Gleiserneuerung ohne Schiene

Ws — Wanderschutz

Isolierstoß

Rangierweg

Schweißungen im Gleis

Schweißungen in Weiche

	Index:	Änderungen bzw. Ergänzungen	Name: / Datum:

Prüfvermerke

die Übereinstimmung der Zeichnung mit der Ausführung bestätigt:

für den Auftragnehmer: Ort, Datum, Unterschrift

für die DB InfraGO: Ort, Datum, Unterschrift

Freigabe zur bautechnischen Prüfung: Ort, Datum, Unterschrift

Prüfingenieur

Interoperabilität geprüft (benannte Stelle), Name

Datum — geprüft / genehmigt

Datum — geprüft / genehmigt

Datum — geprüft / genehmigt

Eisenbahn-Bundesamt — gleichgestellt mit Prüfexemplaren — geprüft / genehmigt

Datum

Freigabe der Ausführungsunterlagen ☐ mit Regelungen durch den BVB

Freigabe-Nr.:

Ort, Datum, Unterschrift (BVB)

Genehmigung zur Bauausführung

Ort, Datum, Unterschrift

Auftrag-Nr.: T.016090492

gilt auch für Ausschreibung

Planverfasser: DB InfraGO
DB InfraGO
Region Ost
V.IW-O-P 32
Granitzstraße 55-56
13189 Berlin
Berlin, 15.08.2026 gez. i.A. Leisner
Ort, Datum, Unterschrift

Anlage: 3.3

	Datum	Name
gez.	08/2026	Curcudel
bearb.	08/2026	Leisner
gepr.	08/2026	Amin

Bauherr: DB InfraGO
DB InfraGO
Region Ost
Netz Berlin
Granitzstraße 55-56
13189 Berlin

Projektleitung: DB InfraGO
DB InfraGO
Region Ost
V.IW-O-P 321
Granitzstraße 55-56
13189 Berlin

Plan-Nr.: EP__OB__PGT__002

Planungsphase: Ausführungsplanung

Planzeichen:

Blattgr.: 780 x 420 mm

Maßstab: 1:1000

Plan der Gleis- und Tiefbauarbeiten

Strecke 6089 km 1,500 - km 1,750

Einwirkungen (Lastmodelle):

Höhen- und Koordinatensystem: DB REF

Bf Hohen Neuendorf West WE W1, 2, 3, 11, 12

Strecke: Strecken 6087 Karower Kreuz - Priort, 6089 Birkenwerder - Hohen Neuendorf West

Bauwerksnummer					Brückennr.
Strecke		Kilometer		Kennzahl	
	x		x		

Barcode