
Vertraulich

Das Urheberrecht an dieser Ebsü hat die DB Energie GmbH. Jegliche Formen der Vervielfältigung oder Weitergabe an Dritte bedürfen der Zustimmung der DB Energie GmbH, IETB 14.

Schalterangaben Bf Hohen Neuendorf West														
Schalter	1	2	3	4	5	7	11	105	401	402	507	U1	U2	
Grundstellung														
Bedienungsort der Fernsteuerung	Zes Berlin													
Bedienungsort der Ortssteuerung	Stw How													
Einbauort, Mastnummer	15-7	15-7a	17-6	17-6a	15-19	16-2	1-109	16-2a	16-1	16-1a	15-17	15-8	15-8a	

Bf Hohen Neuendorf West (BHOW)

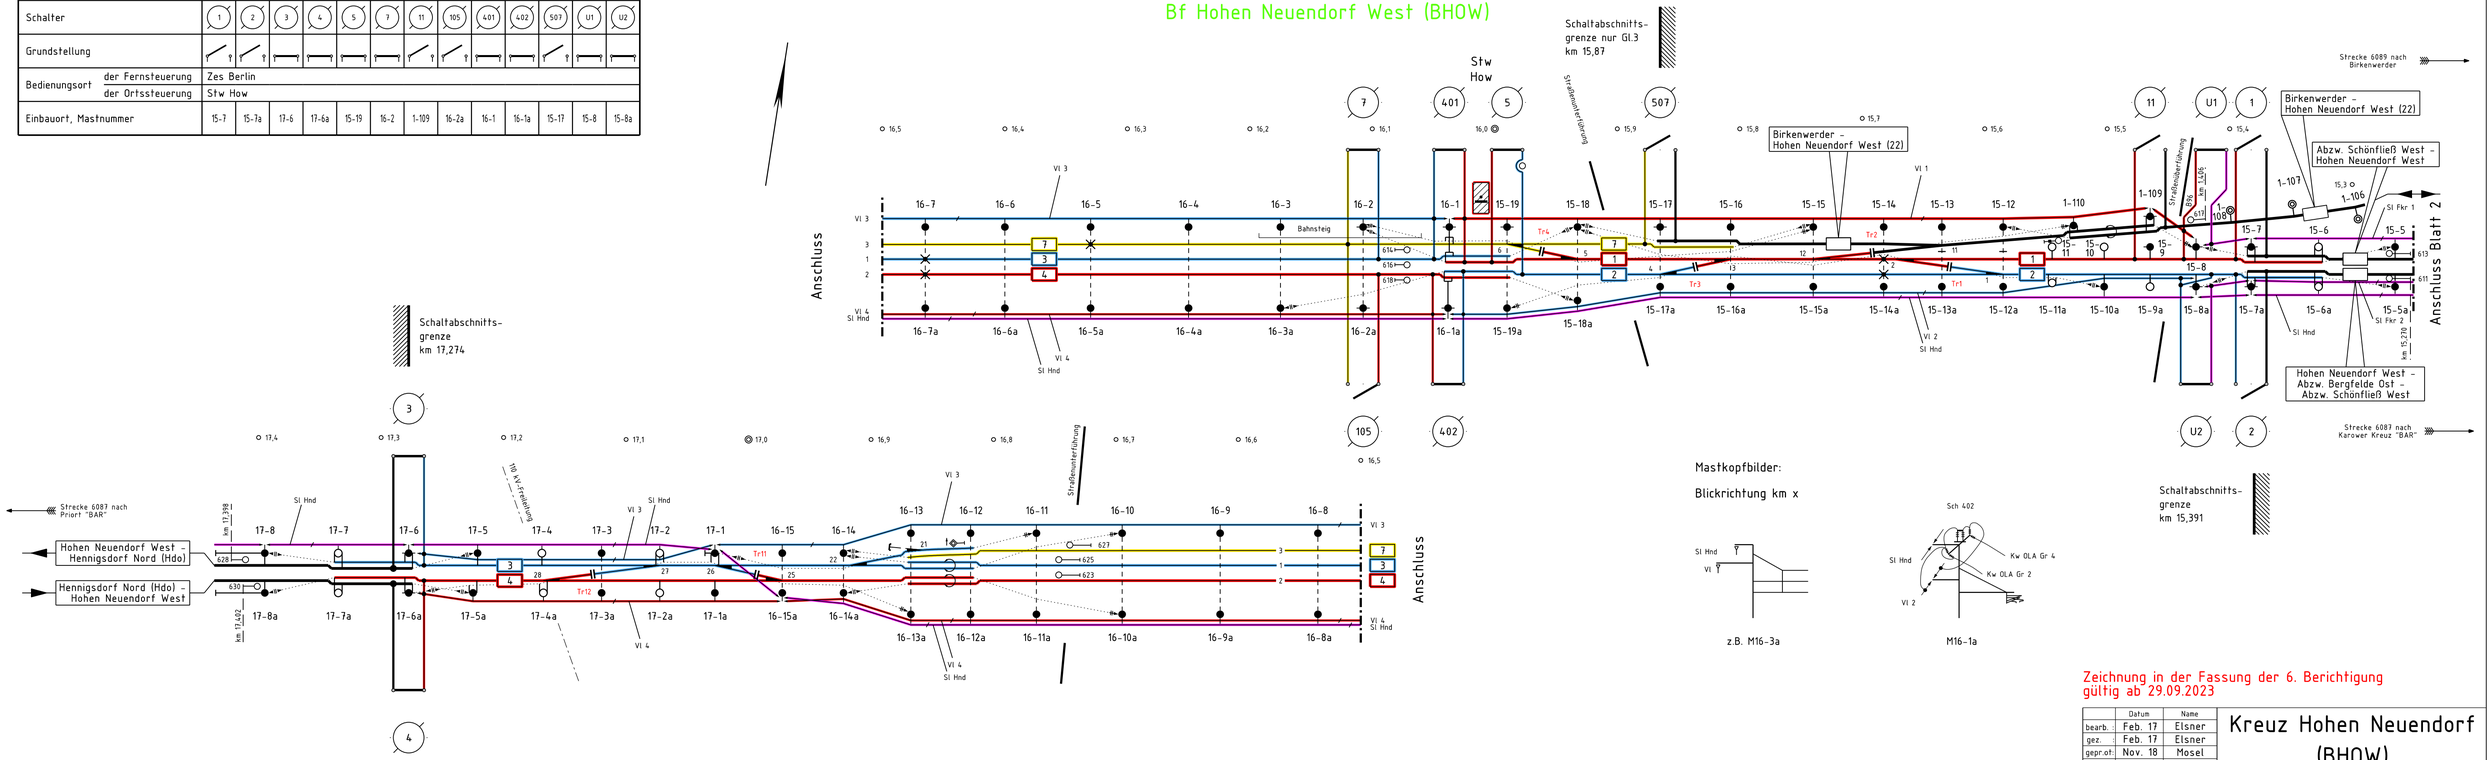

Zeichnung in der Fassung der 6. Berichtigung gültig ab 29.09.2023

	Datum	Name
bearb.	Feb. 17	Elsner
gez.	Feb. 17	Elsner
gepr.ot:	Nov. 18	Mosel
gepr.st:	Nov. 18	Terasa

DB NETZE
DB Energie GmbH
Betriebsführung, IETB 14

Änd. 06-06 ab 29.09.2023

Kreuz Hohen Neuendorf (BHOW)

Übersichtsplan mit Schaltanweisung

Ebsü 6087-015

Blatt 3

3 Bl.

Ersatz für: Ausgabe 05 – 03/11

Blattgröße: 297 x 841 mm