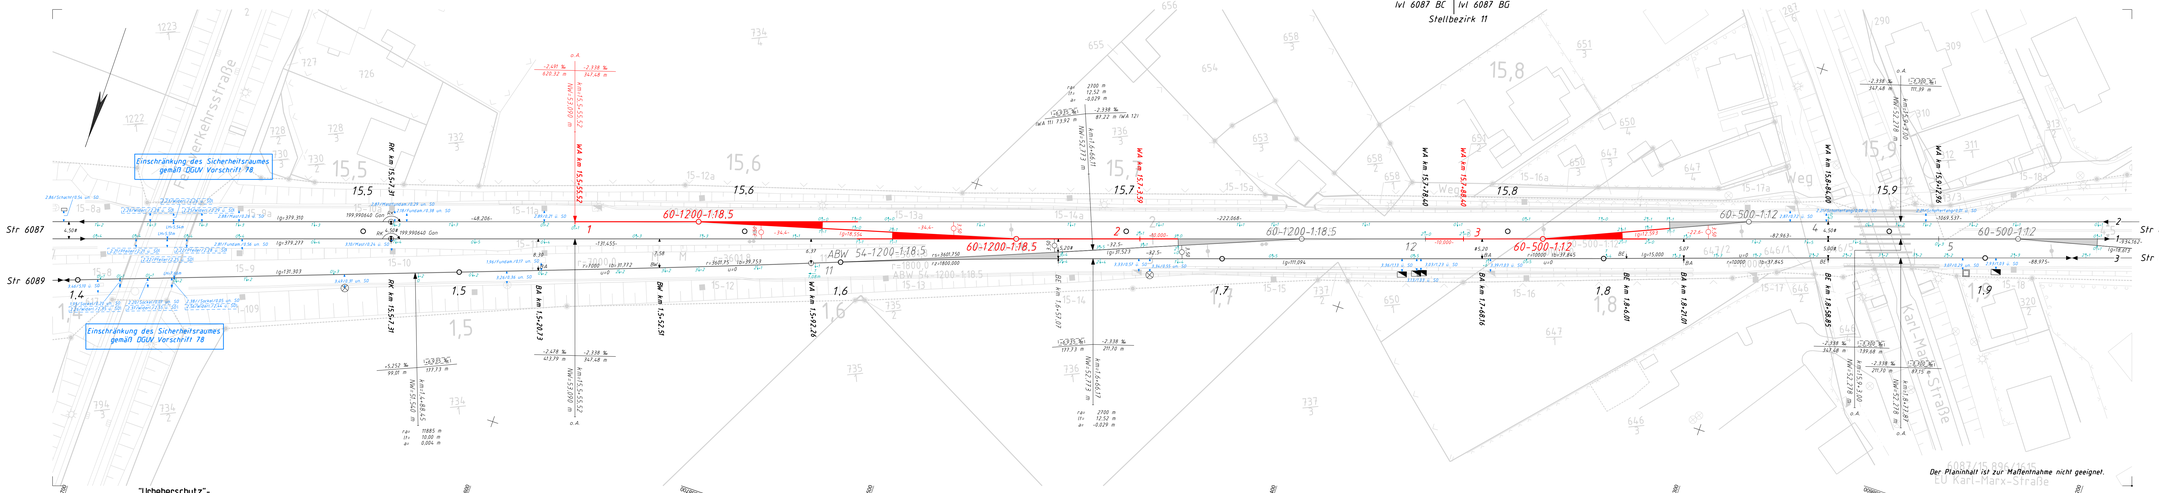


"Urheberschutz"-
alle Nutzungsrechte beider DB InfraGO AG

DB InfraGO
Geodätische Prüfung
Vermessung und Trassierung
Prüfung gemäß HB 883.01.
Die Freigabe wird: ☒ erteilt ☐ abgelehnt
Bedingungen: ☐ ja ☒ nein
Prüfbericht-Nr.: 2024/003 /Th
Prüfbemerkung vom:
Prüfingenieur: Christian Thätner
Organisationseinheit: Y.I.TN-O-I.I.I.I.I
Berlin, 07.01.26 Christian Thätner
Ort, Datum: Unterschrift

Schwarz ? Bestand Rot ? Neu-/Umbau, Bauzustand
Gelb ? Rückbau Blau ? Angleichung an den Bestand

Hinweis / zu beachten

Bedingung

Korrekturwerte hin zur Soll-Trasse (cm)

Gleislage		Gleishöhe
←	Korrektur in Pfeilrichtung	• ? Heben
→		- ? Senken

Geodätische Aufnahme vom:

Zur Ausführung freigegeben:

DE | Name | Datum, Unterschrift

Strecke/Gleis Gleisverbindung	von (km)	bis (km)	Hfg (km/h)	Ve (km/h)	V_{max} (km/h)	Hfg (km/h)	Ve_K (km/h)	$V_{zul.K}$ (km/h)
Str 6087			120	120				
Str 6089			100	100				
WV W1 - W2				100				
WV W3 - W4				60				
WV W11 - W12				100				

Hfg aus VZG ifpl 2026
Kilometrierungsangaben beziehen sich auf die Strecke 6087, 6089
Änderungswerte beziehen sich auf
vorhandene Ist-Lage / ~~sicherige Soll-Lage~~
Die Längsneigungen beziehen sich auf die Gleislängen

Nr.	Änderung	Datum	Bearbeitet	Datum	Freigegeben

Geodätisches Bezugssystem: Lage: DB_REF2003 Höhe: DHHN92

1:500	Erstellt	12.2025	Czeyk
	Geprüft		
	Freigegeben		
	Datum		Name
	DE		

DB InfraGO
Region Ost
Instandhaltung
I.IA-O-I.S2

Trassierungsentwurf

Str. 6087, Karower Kreuz, Str. 6067/6087 - Priort
Km 15+29, 15.960

WE Weichen 1, 2 u. 3

lvgw Bf Hohen Neuendorf West | 1 | 1/1