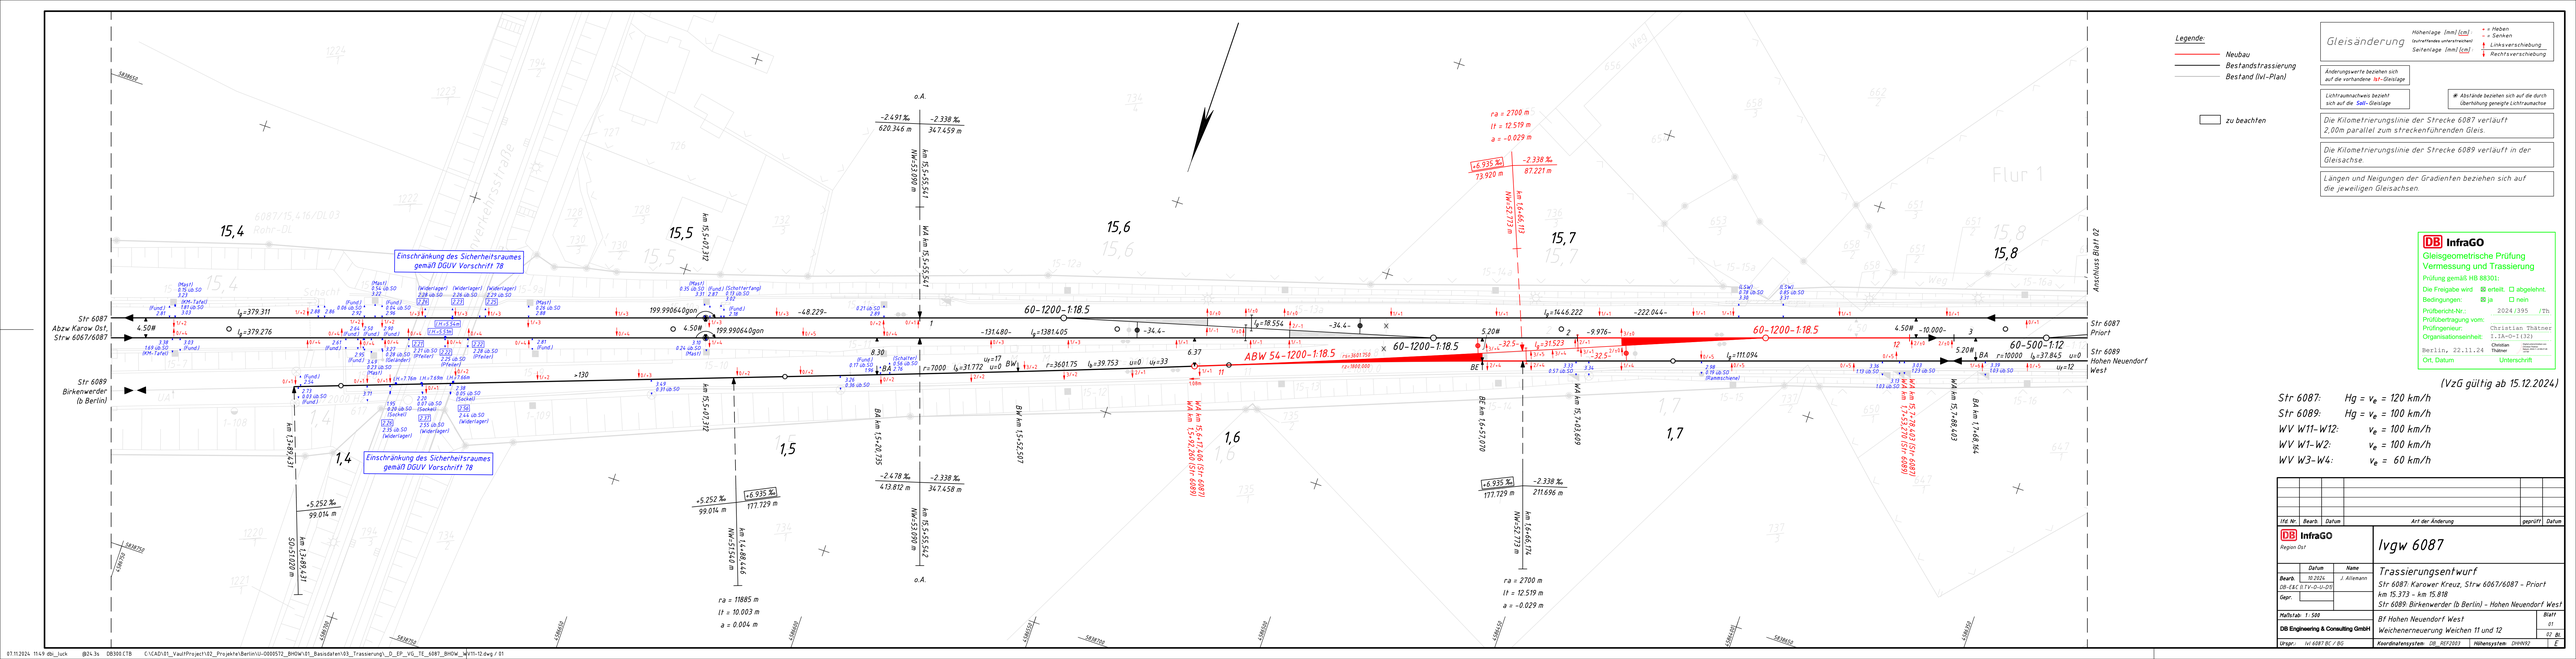

Legende:
Neubau
Bestandstrassierung
Bestand (lvl-Plan)
zu beachten
Gleisänderung
Höhenlage [mm] [cm] + = Heben, - = Senken
Seitenlage [mm] [cm] ↑ Linksverschiebung, ↓ Rechtsverschiebung
Änderungswerte beziehen sich auf die vorhandene Ist-Gleislage
Lichtraumschnitt bezieht sich auf die Soll-Gleislage
* Abstände beziehen sich auf die durch Überhöhung geneigte Lichtraumachse
Die Kilometrierungslinie der Strecke 6087 verläuft 2,00m parallel zum streckenführenden Gleis.
Die Kilometrierungslinie der Strecke 6089 verläuft in der Gleisachse.
Längen und Neigungen der Gradienten beziehen sich auf die jeweiligen Gleisachsen.
DB InfraGO
Gleisgeometrische Prüfung
Vermessung und Trassierung
Prüfung gemäß RB 883(1):
Die Freigabe wird ☒ erteilt, ☐ abgelehnt.
Bedingungen: ☒ ja ☐ nein
Prüfbericht-Nr.: 2024/395 /Th
Prüfbestätigung vom:
Prüfingenieur: Christian Thätner
Organisationseinheit: I.IA-D-I 2321
Christian Thätner
Berlin, 22.11.24
Ort, Datum Unterschrift
(VzG gültig ab 15.12.2024)
Str 6087: Hg = ve = 120 km/h
Str 6089: Hg = ve = 100 km/h
WV W1-W2: ve = 100 km/h
WV W1-W2: ve = 100 km/h
WV W3-W4: ve = 60 km/h
Einschränkung des Sicherheitsraumes gemäß DGUV Vorschrift 78
Einschränkung des Sicherheitsraumes gemäß DGUV Vorschrift 78
ABW 54-1200-1:18.5
60-1200-1:18.5
60-1200-1:18.5
60-500-1:12
60-1200-1:18.5
Str 6087 Abzw Karow Ost, Strw 6067/6087
Str 6089 Birkenwerder (b Berlin)
Str 6087 Priort
Str 6089 Hohen Neuendorf West
Anschluss Blatt 02
15,4
15,5
15,6
15,7
15,8
1,4
1,5
1,6
1,7
Flur 1
ra = 11885 m
It = 10.003 m
a = 0.004 m
ra = 2700 m
It = 12.519 m
a = -0.029 m
ra = 2700 m
It = 12.519 m
a = -0.029 m
Ifd. Nr. Bearb. Datum Art der Änderung geprüft Datum
DB InfraGO
Region Ost
lvgw 6087
Datum Name
Bearb. 11.2024 J. Allemann
DB-I.E.I.Th-O-D-2-01
Gepr.
Maßstab 1:500
DB Engineering & Consulting GmbH
Trassierungsentwurf
Str 6087: Karower Kreuz, Strw 6067/6087 – Priort
km 15.373 - km 15.818
Str 6089: Birkenwerder (b Berlin) – Hohen Neuendorf West
BF Hohen Neuendorf West
Weichenerneuerung Weichen 11 und 12
Blatt 01
01 Bl.
Ursprung lvl 6087 BE / BS
Koordinatensystem: DB_REF2011 Höhensystem: DHHN92
E
07.11.2024 11:49 dbi_luck @24.3x DB300.CTB C:\CAD\01_Vault\Projekt\02_Projekte\Berlin\U-0000572_BHOW\05_Basisdaten\03_Trassierung_0_EP_VG_TE_6087_BHOW_W11-12.dwg / 01