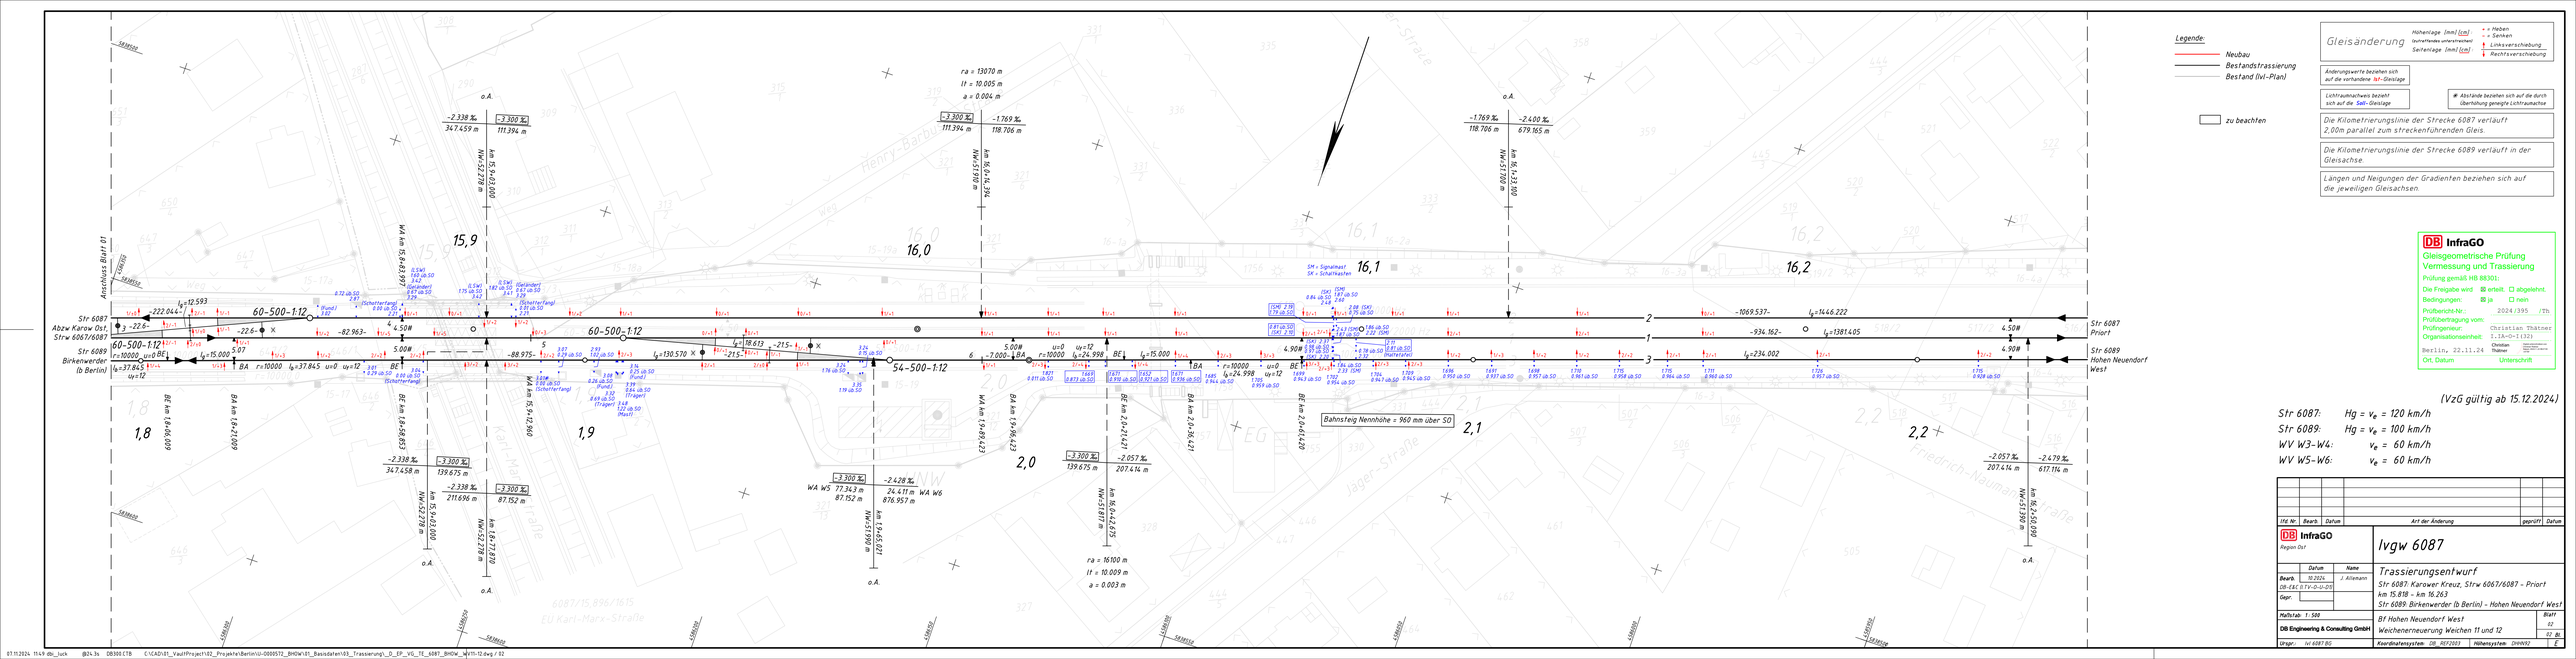



07.11.2024, 11:49, dlo_luck @24.3x DB300.CTB C:\CAD\01_Vault\Projekt\02_Projekte\Berlin\U-0000512_BHOW\01_Basisdaten\03_Trassierung_D_EP_VG_TE_6087_BHOW_W11-12.dwg / 02