Wsk 2027.11.0018

Stückliste	Stellsystem EW Zunge (Regelstückliste)
Beschreibung	11 (ABW 54-1200-1:18,5 r B, start)
Aufgestellt am	20.05.2026
GDB-Version	2.1.78

Nr.	Material-Nr.	Beschreibung	Teilenummer	Regelstückung	Anzahl
1	124999	Schraubklemme HV-GEAK16-38mm.Serie 64		kw 54.2002	1
2	129425	Schraube,Sech.Mutter M27x245 t2n (Durchstecksch.)	DIN EN ISO 4014-2	kw 54.2053	1
3	143068	Mutter,Sechskant- M20 8 m Klemmstel	DIN EN ISO 7042,08	kw 54.2054	2
4	144045	Schraube,Sechskant- M20x55 8.8 A2P	DIN EN ISO 4017,08	kw 54.2053	1
5	280004	Schraube A 21/37x3 200HV A3P	DIN EN ISO 7089,52	kw 54.2053	1
6	841736	Starrduß 500 für Kabelverbder SEW 95	S 3453.16	-	1
7	814572	Kabel 8adr 1×10m ro 2yrKLFP - SKV		-	1
8	970517	Schlauchstutzen PG16-6,5/16-21	6738.2	-	1
9	985915	Kabelschutzschlauch EPDM dai26-36/26, Länge: 10 m	DIN EN 50396:08	kw 42.0005/56	2
10	1130203	Endlagenpuffer ELP 319 Typ -A40	C25211-A95-A40	S 3412.2	1
11	1184664	Winkelhebelanschlussstange WKS 780 ZN	Se 72.0001		2
12	1184858	Winkelhebelverbindungsstange WKS 740 K	Se 72.0002		1
13	1228480	Weichenantrieb ELS710, m.H=220, 5000N	C25106-A207-B42	S 3409.00	1
14	1300335	Kabelverteiler SEW 95 (4-2FKT8-EB-1xK20-1xFg16-6,5/6-21, für Weichenantriebe,	S 3453.21		1
15	1316732	Anschlussleitung SSN komplett für ELS710	C25106-A207-B64		1
16	1321058	Schwellengleisanlagen Lbw 900 KS	Se 60.0004		5
17	1321068	Schwellengleisanlagen Lbw 1050 KS	Se 60.0200		2
18	1321076	Schwellengleisanlagen Lbw 1250 KS	Se 60.0504		2
19	1321094	Schwellengleisanlagen Lbw 1155 KS	Se 60.0001		2
20	1321124	Lagerstein LE 830-3	Se 61.0005		2
21	1321233	Winkelhebel mit Schutzblech WH 150-1	Se 65.0108		1
22	1321249	Winkelhebel mit Schutzblech WH 125	Se 65.0109		1
23	1321250	Stangenführung SIL DG	Se 66.0001		2
24	1321256	Winkelhebel mit Schutzblech WH 220R	Se 65.0101		2
25	1321259	Isolierplatte SF 180	Se 94.0011		11
26	1321306	Isolierplatte SF 180-2	Se 94.0012		3
27	1321327	Auflegeplatte LE 830-2	Se 61.0004		1
28	1321332	Lagerstein LE 780	Se 61.0003		2
29	1321333	Lagerstein LE 830	Se 61.0002		1
30	1321436	Kanal IN 2000	Se 98.0001		2
31	1321457	Kanal IN 2600	Se 98.0001		4
32	1321463	Stangenführung SIL-1	Se 66.0018		3
33	1321464	Belege zum Höhenausgleich SIL	Se 66.0014		8
34	1321495	Kanal IN 3300	Se 98.0003		1
35	1321588	Isolierbuchse Bu 32x15,5	Se 94.0008		8
36	1321589	Steckzange SSI 137S	Se 70.0001		1
37	1321600	Deckplatte m StR Dpl 175	Se 93.0008		2
38	1321605	Isolierbuchse Bu 32x14,5	Se 94.0009		36
39	1321613	Isolierplatte SF 150	Se 94.0010		22
40	1321621	Linkerlage Dpl 140-1	Se 93.0010		18
41	1321856	Deckplatte m StR Dpl 150	Se 93.0009		2
42	1321887	Haube S30-1	Se 97.0004		1
43	1321908	Schwellenschraube M20x77 kpt	Se 95.0000		44
44	1321911	Befestigungsteile	Se 97.1000		1
45	1322908	Profilerlage PSI 730, kurz, geklöpft	Se 71.0002		1
46	1322948	Profilerlage PSI 555, kurz, gerade	Se 71.0001		1
47	1323528	Profilerlage PSI 1715, lang, gerade	Se 71.0100		1
48	1323547	Profilerlage PSI 1940, lang, geklöpft	Se 71.0101		1
49	1327848	Verbindungsplatte HG 1 kpt	Se 91.0000		1
50	1335948	Winkelhebelverbindungsstange WVS 4500	Se 73.0002		2
51	1335955	Winkelhebelverbindungsstange WVS 3/185	Se 73.0002		2
52	1381289	Träger Z-WSI	Se 97.0501		1

Wsk 2027.11.0018

Stückliste	SVA EW (Regelstückliste)
Beschreibung	11 (ABW 54-1200-1:18,5 r B, start)
Aufgestellt am	20.05.2026
GDB-Version	2.1.78

Nr.	Material-Nr.	Beschreibung	Teilenummer	Regelstückung	Anzahl
1	996337	Abdeckung 42 Weichenantrieb		kw 54.0060	1
2	996358	Abdeckung 30 Spitz (KS+W)		kw 54.0053	1
3	996390	Abdeckung 54 Gerlenbereich 650 (KS)		kw 54.0054	1
4	996393	Abdeckung 35 Gerlenbereich 600 (KS)		kw 54.0054	2
5	996394	Abdeckung 02 MW 600 (KS+W)		kw 54.0053	1
6	996396	Abdeckung 37 S-Stereck 600 KS z Verbind*		kw 54.0054	2
7	996410	Abdeckung 33 Bestellvorrichtung (KS+W)		kw 54.0053	1
8	1100818	KS-Befestigung 1-(KS-B) Mittelbereich *		kw 42.0077	1
9	1100821	KS-Befestigung 1-(KS-B) Mittelbereich *		kw 42.0077	2
10	1130824	KS-Befestigung 4-(KS-B) Seitenbereich *		kw 42.0080	1
11	1130826	KS-Befestigung 4-(KS-B)b Seite/Verbinde *		kw 42.0005/56	2
12	1130829	KS-Befestigung 5-(KS-B)b Seitenbereich *		kw 42.0080	2
13	1132838	Isolierbuchse BI 20			8
14	1133021	Abdeckung 45 Winkelhebelw WA rw beziehe*		kw 54.0057	1

Wsk 2027.11.0018

Stückliste	Stellsystem EW Zunge (Regelstückliste)
Beschreibung	12 (EW 60-1200-1:18,5 IVS(-1 B, start)
Aufgestellt am	20.05.2026
GDB-Version	2.1.78

Nr.	Material-Nr.	Beschreibung	Teilenummer	Regelstückung	Anzahl
1	124999	Schraubklemme HV-GEAK16-38mm.Serie 64		kw 54.2002	1
2	143062	Schwenigenmutter Flanz-Hammel M16 - B		ISO 7042	4
3	143068	Mutter,Sechskant- M20 8 m Klemmstel		DIN EN ISO 7042,52	1
4	143861	Schraube,Sechskant- M16x100-8.8		DIN EN ISO 4014-6	1
5	144045	Schraube,Sechskant- M20x55 8.8 A2P		DIN EN ISO 4017,36	1
6	144048	Schraube,Sechskant- M20x60 8.8		DIN EN ISO 4014,24	1
7	280034	Schraube A 21/37x3 200HV A3P		DIN EN ISO 7089,52	1
8	491534	Federring Fa 8	Fa 8	kw 92.7000	6
9	641796	Standfuß 500 für Kabelverbder SEW 95		S 3453.16	1
10	765304	Schwellenschraube Sz 35	Sz35	kw 40.0003	6
11	814572	Kabel 8adr 1×10m ro 2yrKLFP - SKV		-	1
12	970517	Schlauchstutzen PG16-6,5/16-21	6738.2	-	1
13	985915	Kabelschutzschlauch EPDM dai26-36/26, Länge: 10 m		-	1
14	1130203	Endlagenpuffer ELP 319 Typ -A40	C25211-A95-A40	S 3412.2	1
15	1184664	Winkelhebelanschlussstange WKS 780 eindeb.	Se 72.0001		1
16	1184677	Winkelhebelanschlussstange WKS 780-1	Se 72.0005		1
17	1184682	Winkelhebelanschlussstange WKS 820L (gebo.)	Se 72.0009		1
18	1184849	Winkelhebelverbindungsstange WVS 3315	Se 73.0001		2
19	1184854	Winkelhebelverbindungsstange WVS 3/185	Se 73.0002		2
20	1217707	Verbindungsplatt HG 2 kpt	Se 91.0029		2
21	1228479	Weichenantrieb ELS710, H=220, 5000N	C25106-A207-A1	S 3409.00	1
22	1300335	Kabelverteiler SEW 95 m (2FKT8-EB-1xK20-1xFg16-6,5/6-21, für Weichenantriebe,	S 3453.21		1
23	1316732	Anschlussleitung SSN komplett für ELS710	C25106-A207-B64		1
24	1321125	Auflegeplatte LE 680	Se 61.0100		1
25	1321227	Schwellengleisen Lbw 1155-2 VS	Se 60.0516		2
26	1321250	Stangenführung SIL DG	Se 66.0001		2
27	1321280	Winkelhebel mit Schutzblech WH 220L VS	Se 65.0111		1
28	1321307	Schwellengleisen Lbw 875-1 VS	Se 60.0515		1
29	1321330	Auflegeplatte LE 680-1	Se 61.0101		1
30	1321457	Kanal IN 2600	Se 98.0001		2
31	1321464	Belege zum Höhenausgleich SIL	Se 66.0014		8
32	1321494	Kanal IN 3200	Se 98.0001		6
33	1321608	Steilzunge SSI 250	Se 70.0001		1
34	1322587	Schwellengleisen Lbw 1385-2 VS	Se 60.0601		2
35	1322611	Schwellengleisen Lbw 1285-1 VS	Se 60.0600		1
36	1322612	Schwellengleisen Lbw 1285-2 VS	Se 60.0600		1
37	1322613	Schwellengleisen Lbw 1185-1 VS	Se 60.0601		2
38	1322907	Schwellengleisen Lbw 1380-2 VS	Se 60.0602		1
39	1322908	Profilerlage PSI 730, kurz, geklöpft	Se 71.0002		2
40	1322947	Schwellengleisen Lbw 1380-1 VS	Se 60.0602		1
41	1322985	Profilerlage PSI 1065, kurz (VS)	Se 71.0003		1
42	1323347	Profilerlage PSI 1940, lang, geklöpft	Se 71.0101		1
43	1323518	Profilerlage PSI 1715, lang (VS)	Se 71.0106		9
44	1327839	Zwischenplatte A-Ind	Se 94.0021		3
45	1327855	Verbindungsbuchse LE 305 VS	Se 61.0104		1
46	1327862	Lasche f.Seilerwerg/P-VS	Se 90.0002		2
47	1327863	Seilerwerg/P Spir-VS	Se 90.0002		1
48	1327868	Seilerwerg/P Mkr-VS	Se 90.0002		1
49	1327901	Gestängeabdeckung ZP-VS 400	Se 91.1003		1
50	1330655	Schutzblech,Isolierplatte VS	Se 98.0100		1
51	1370541	Winkelhebel mit Schutzblech WH 150 VS	Se 65.0135		1
52	1370551	Winkelhebel mit Schutzblech WH 125 VS	Se 65.0136		1

Weichenschwellen vormontiert auf WTW

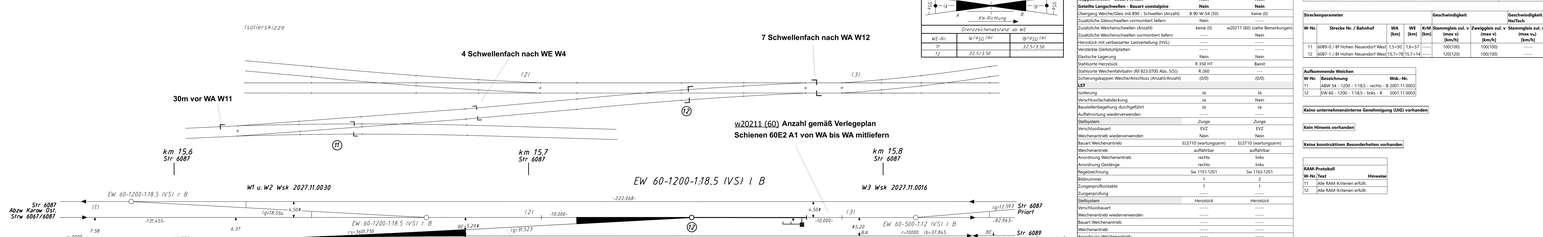

	Bearbeiter Fahrbahn/Projektmanager (FB)	Bearbeiter Vermessung	Bearbeiter E/M-Technik (EM)	Bearbeiter Leit- u. Sicherungstechnik (LST)	Anschließende Weichen
Datum	15.05.2026	08.01.2026	12.05.2026	20.05.2026	WO: EW 60-1200-1:18,5 IVS(-1 B (Wsk 2027.11.0030)
Name / Firma	P. Leisner / DB InfraGO AG, V.VM-O-P 32	R. Cowyk / DB InfraGO AG, I.IA-O-I 32	T. Schöler / DB InfraGO AG, V.VM-O-P 312	D. Frumin / DB InfraGO AG, V.VM-O-P 311	WS: EW 60-500-1:12 IVS(-1 B (Wsk 2027.11.0016)
Telefon	015237344631	015237344631	015237305147	NN, Teams	
	Freigabe Vermessung	**Freigabe E/M-Technik (EM)**	**Freigabe Leit- u. Sicherungstechnik (LST)**	**Fachbereichsleiter Fahrbahn**	**Bestellungsfreigabe/Projektmanager**
Datum	08.01.2026	12.05.2026	20.05.2026	18.05.2026	21.05.2026
Name / Firma	P. Leisner / DB InfraGO AG, V.VM-O-P 32	C. Thränert / DB InfraGO AG, I.IA-O-I 32	B. Hemgiker / DB InfraGO AG, V.VM-O-P 311	C. Bulirsch / DB InfraGO AG, V.VM-O-I 14	G. Naumann / DB InfraGO AG, V.VM-O-P 32
Telefon	015237344631	015237344631	0152 375 87754	0173-2629810	0152/29314705
Bemerkungen	Anzahl der Weichenschwellen w20211 der Weiche 12 gemäß Verlegeplan				
Änderungen					

W-Nr.	11	12
Fahrbahn	**Ja**	**Ja**
Weiche vormontiert Sofern	**Ja**	**Ja**
Weichenschwellen vormontiert auf WTW	**Ja**	**Ja**
Klappschwellen - Bauart Witten	**Nein**	**Nein**
Geteilte Langschwellen - Bauart vossloh/pfaff	**Nein**	**Nein**
Lieferung (Werk/Gleis mit BW - Schwellen (Anzahl))	B 90 W-54 (50)	keine (0)
Zusätzliche Gleisschwellen vormontiert Sofern	Nein	
Zusätzliche Weichenschwellen (Anzahl)	keine (0)	w20211 (60) (siehe Bemerkungen)
Zusätzliche Weichenschwellen vormontiert Sofern	-----	-----
Herzstück mit verbesserter Lastverteilung (HVL)	-----	-----
Verstärkte Gleitstuhlplatten	-----	-----
Elastische Lagerung	Nein	Nein
Stahlunter Herzstück	R 350 HT	Bauart
Stahlzunge Weichenlaufbahn (W) B2.0/1700 Abs. 5(5)	R 260	
Verschraubungen Weichenschwellen (Anzahl/Anzahl)	(0/0)	(0/0)
LST		
Isolierung	Ja	Ja
Verschlussfachdeckung	Ja	Nein
Bauteilfestegehärtung durchgeführt	Ja	Ja
Auffahrrolle wiederverwenden	-----	-----
Stellsystem	Zunge	Zunge
Verschlussbauart	EVZ	EVZ
Weichenantrieb wiederverwenden	Nein	-----
Bauart Weichenantrieb	ELS710 (leertungsarm)	ELS710 (leertungsarm)
Weichenantrieb	aufliegend	aufliegend
Anordnung Weichenantrieb	rechts	links
Anordnung Gerätinge	rechts	links
Regelstückung	Sw 1151-1201	Sw 1163-1201
Bildnummer	-----	-----
Zungenprüfkontakte	1	1
Zungenverriegelung	-----	-----
Stellsystem	Herzstück	Herzstück
Verschlussbauart	-----	-----
Weichenantrieb wiederverwenden	-----	-----
Bauart Weichenantrieb	-----	-----
Weichenantrieb	-----	-----
Anordnung Weichenantrieb	-----	-----
Anordnung Gerätinge	-----	-----
Regelstückung	-----	-----
Bildnummer	-----	-----
Zungenprüfkontakte	-----	-----
Zungenverriegelung	-----	-----
Weichensignal	-----	-----
Optik	-----	-----
Signalform	-----	-----
Signalverdrehung nach Zg.	-----	-----
Bildnummer	-----	-----
Weichensignal	-----	-----
Optik	-----	-----
Signalform	-----	-----
Signalverdrehung nach Zg.	-----	-----
Bildnummer	-----	-----
Rollenstützlagen	-----	-----
Zungenkennung	Typ Austrovoll	Typ Austrovoll
Zeichnungsnummer Ism	S4.57.1040	S7.1060 (S7.1053 Rp FF)
Herzstückkennung	-----	-----
LST-Zusatzmaterial	-----	-----
Regelstückung	-----	-----
BM	-----	-----
EM		
Weichenheizung	Elektrisch	Elektrisch
Dh. Ko	3 EBr 1a(2.05)	3 EBr 1a(2.05) B 1-2
Backenschienenheizung	Ja	Ja
Zungenschienenheizung	Ja	Ja
Verschlussfachheizung	Ja	Ja
Herzstückheizung	-----	-----

Zu Seltende Weichen

W-Nr.	Bezeichnung	Bauart Herzstück	Hauptbefahrungsrichtung	Weichenfahrbahn	Schwellen	Technischer Platz	BWK 2.10	Antriebsart Weiche	Einzelanmeldung in Sammelanm Anzahl	UIG
11	ABW 54-1200-1:18,5 r B	starr	-----	neu	neu	BHOW:---/ WK / ---- / 11 / DEWR:	4	el. gest. Normalläufer	Ja	Nein
12	EW 60-1200-1:18,5 IVS(-1 B	starr	-----	neu	neu	BHOW:---/ WK / ---- / 12 / DEWL:	5	el. gest. Normalläufer	Ja	Nein

Streckenparameter		Geschwindigkeit		Geschwindigkeit Pfeifen	Radien in Bogenweichen							Stw. Zugfest Ds/Tag/	Radsatzlast (RSL) Berlin/Hamburg	Anschließende Weichen Weiche Nr. Datum Schienenform der Weiche auf	TEN-Netz NeTech Netz	Weichen-Nahen Weiteres?
W-Nr.	Strecke Nr. / Bahnhof	VR [km]	V-M [km]	Stammgleis vzul. v. Zweiggleis vzul. v. [km/h]	Zweiggleis vzul. v. Stammgleis vzul. v. [km/h]	Stammgleis vzul. v. Zweiggleis vzul. v. [km/h]	Zweiggleis vzul. v. Stammgleis [m]	Stammgleis [m]	Zweiggleis [m]							
11	6089-0 / BF Hohen Neuendorf West	15,1+92	1,6+57	100/100	100/100	-----	-----	3602	1800	20000	s32,5			Ja	Ja	Nein
12	6087-1 / BF Hohen Neuendorf West	15,7+18	15,7+34	120/120	100/100	-----	-----	-----	-----	30000	s32,5			Ja	Nein	-----

Aufkommende Weichen

W-Nr.	Bezeichnung	Wsk.-Nr.
11	ABW 54 - 1200 - 1:18,5 - rechts - B 2001.11.0002	
12	EW 60 - 1200 - 1:8,5 - links - B 2001.11.0003	

Keine unternehmensinterne Genehmigung (UIG) vorhanden:

Zein Hinweis vorhanden:

Keine konstruktiven Besonderheiten vorhanden:

RAM-Protokoll

W-Nr./Text	Hinweise
11	Jäär RAM-Kriterien erfüllt.
12	Jäär RAM-Kriterien erfüllt.

IVE
mbH
DWS v5.0.2.4730
LZ 2026 145 mbH

GDB 2.1.45 vom 08.01.2025
Datenbank für die RAM-Prüfung: BWK Version 2.10

DB InfraGO

Planung aufgestellt	
Datum:	22.01.2025
Name:	Leißig
Barcode:	
Einbauort:	
Maßstab:	1:500
Regionalbereich:	Ost
	Berlin (10.02)

Weichenskizze

DB InfraGO Produktion Oberbauprogramm **Wsk 2027.11.0018**

Bf Hohen Neuendorf West