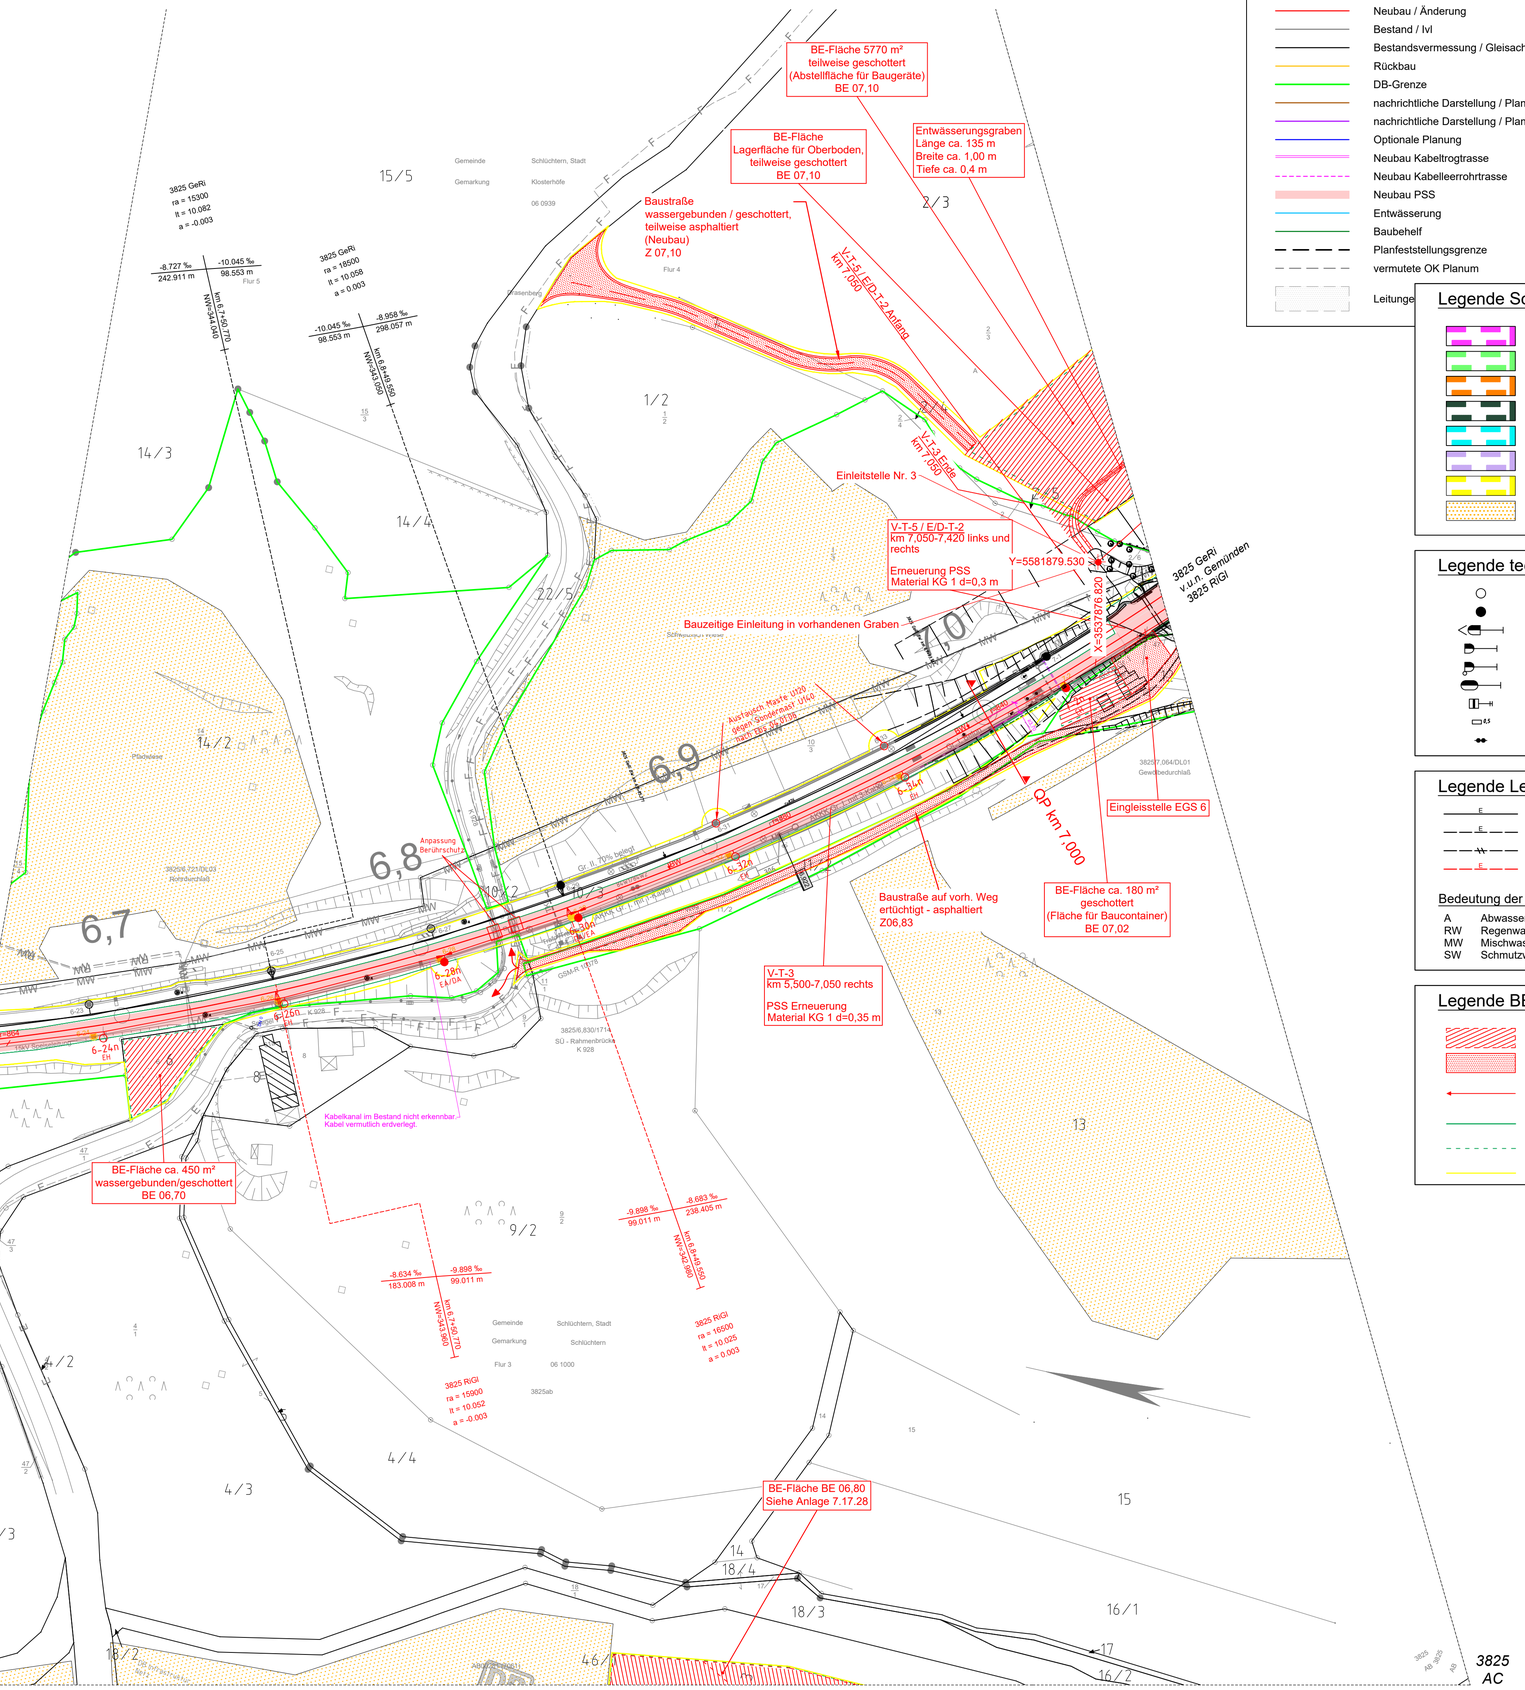

Legende Planung

- Neubau / Änderung
- Bestand / Ivl
- Bestandsvermessung / Gleisachsen (Soll-Gleislage)
- Rückbau
- DB-Grenze
- nachrichtliche Darstellung / Planung Dritter / Planung aus anderem TEH
- nachrichtliche Darstellung / Planung externer Büros für das LFG-Projekt
- Optionale Planung
- Neubau Kabeltrogtrasse
- Neubau Kabelleerrohrtrasse
- Neubau PSS
- Entwässerung
- Baubehelf
- Planfeststellungsgrenze
- vermutete OK Planum
- Leitunge

Legende Schutzgebiete

- FFH-Gebiet
- Naturschutzgebiet
- Landschaftsschutzgebiet
- Naturpark (flächendeckend)
- Wasserschutzgebiet
- Vogelschutzgebiet
- Biosphärenreservat
- Restriktionsfläche (FFH-Lebensraumtyp und gesetzlich geschützte Biotope)

Legende techn. Ausrüstung

- OL-Flachmast
- OL-Winkelmast
- Hauptsignal (beispielhaft)
- Vorsignal (beispielhaft)
- Vorsignalwiederholer (beispielhaft)
- Mehrabschnittssignal (beispielhaft)
- Gleissperrsignal (beispielhaft)
- Gleismagnet (beispielhaft)
- Achszähler

Legende Leitungen

- Bestand Kabel/Leitung oberirdisch
- Bestand Kabel/Leitung unterirdisch
- Bestand Kabel/Leitung (außer Betrieb)
- Neubau Kabel/Leitung unterirdisch

Bedeutung der Kurzzeichen

A	Abwasser	W	Wasserleitung
RW	Regenwasser	F	Fernmeldeleitung
MW	Mischwasser	E	Elektrizitätsleitung
SW	Schmutzwasser	G	Gasleitung

Legende BE-Flächen

- Baustelleneinrichtungsfläche
- Baustraße
- Anbindung des Baufeldes bzw. Baustraße an das öffentliche Straßennetz
- Baufeld
- Oberbodenabtrag
- Rodungsbereich

Legende Ivl-Plan

Kataster:
- Kreis- / Gemeindegrenze
- Gemarkungsgrenze
- Flurgrenze
- Flurstücksgrenze
- Zugehörigkeitshaken
- Flurstücksnummer

- Böschung
- Trafostation
- Oberleitungsmast ohne / mit Mastnummer
- Oberleitungsmast mit Seitenabspannung
- Lichtmast
- Kabelschrank / Schaltschrank
- LZB-Schrank / Kabelverteiler
- Trogtrasse (Kabelkanal) mit Kabelschacht
- Kabeltrasse unterirdisch mit Anzahl Leerrohre in DN 110
- Schacht mit Absenkbausatz
- Fernsprechstelle
- Wechselsprechstelle
- Lautsprecher
- Weichenantrieb / Weichenheizung
- Entwässerungsgraben mit Fließrichtung
- Versickerungsanlage (Graben, Becken, Mulde)
- Mulde
- Stützwand
- Lärmschutzwand mit Tür
- Zaun
- Hecke gemeinschaftlich
- Leitplanke
- Straßenablauf
- Einstiegsschacht / Entwässerungsleitung mit Fließrichtung
- Schieber für Wasserleitung
- Überflurhydrant; Unterflurhydrant
- Schrankenkasten mit Schrankenbaum
- Laubbaum; Nadelbaum
- rotes Blinklicht DB-Gebäude mit Überdachung
- Treppe
- Rampe

Dokument nur für Ausschreibung

Anlage 03.03.01.02.05

Unterlage 18,4.5

Genehmigungsvermerk Eisenbahn-Bundesamt

Lageskizze

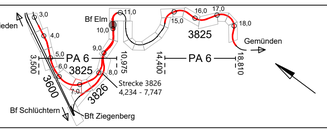

Index	Änderungen bzw. Ergänzungen	Planungsstand
0	Ausgangsverfahren: Antragsfassung	15.11.2024

Genehmigungsplanung: Unterlage für eine Entscheidung nach § 18 AEG

Vorhabenträger:
DB InfraGO AG DB InfraGO
Anlagen- und Instandhaltungsmanagement Netz Kassel
Bertha-von-Suttner-Str. 21
34131 Kassel
Kassel
Ort, Datum, Unterschrift

DB InfraGO AG DB InfraGO
Ort, Datum, Unterschrift

Ort, Datum, Unterschrift

Vertreter des Vorhabenträgers:
DB InfraGO AG DB InfraGO
Regionalbereich Mitte
Projekte Tunnel und Korridore I.II-MI-K-T
Hahnstraße 49
60528 Frankfurt am Main
Frankfurt
Ort, Datum, Unterschrift

Planverfasser:
INGE
GP Flieden-Gemünden
c/o KREBS+KIEFER
Heinrich-Hertz-Straße 2
64295 Darmstadt
KREBS+KIEFER VÖSSING BUNG IUP
Frankfurt am Main, 15.11.24
Ort, Datum, Unterschrift

	Datum	Name
Planzeichen: 18-04-05_LP_EW_BE		
Projekt-Nr.:		
gez.	10/2024	A. Politov
bearb.	10/2024	Lomakin
gepr.	10/2024	Winkler

Höhensystem: DHHN2016
Koordinatensystem: DB_REF2016
Ursprungsplan: Ivl 3825 AB
Blattgröße: 594 x 970
Maßstab: 1:1000

Vorhaben:

PA 6: Erneuerung von Bahnanlagen
Strecken 3825 Flieden - Gemünden (Bahn-km 3,500 bis 18,810)
und 3826 Schlüchtern - Elm (Bahn-km 4,234 bis 7,747)

Planart: Lageplan

Planinhalt: Entwässerung Baustelleneinrichtungsfläche BE 07,10 Teil 1

Bearbeiterin: Politov
Datum: 16.07.2025
Druckdatum: 16.07.2025
Layout-Name: 13_5-ISO4
Layer-Datei: 18-04-05_ISO4_20210615
Plotstabelle: DBRS200.ctb
S:\3825 Flieden-Gemünden GPMB_Genehmigung\20_Planung_VA\04_LP\DWG\LP_BE-Flächen_PA6_M1000_Wasserwirt.dwg