Vermerk (Silvio Klügel, 21.08.2024): Vermerk

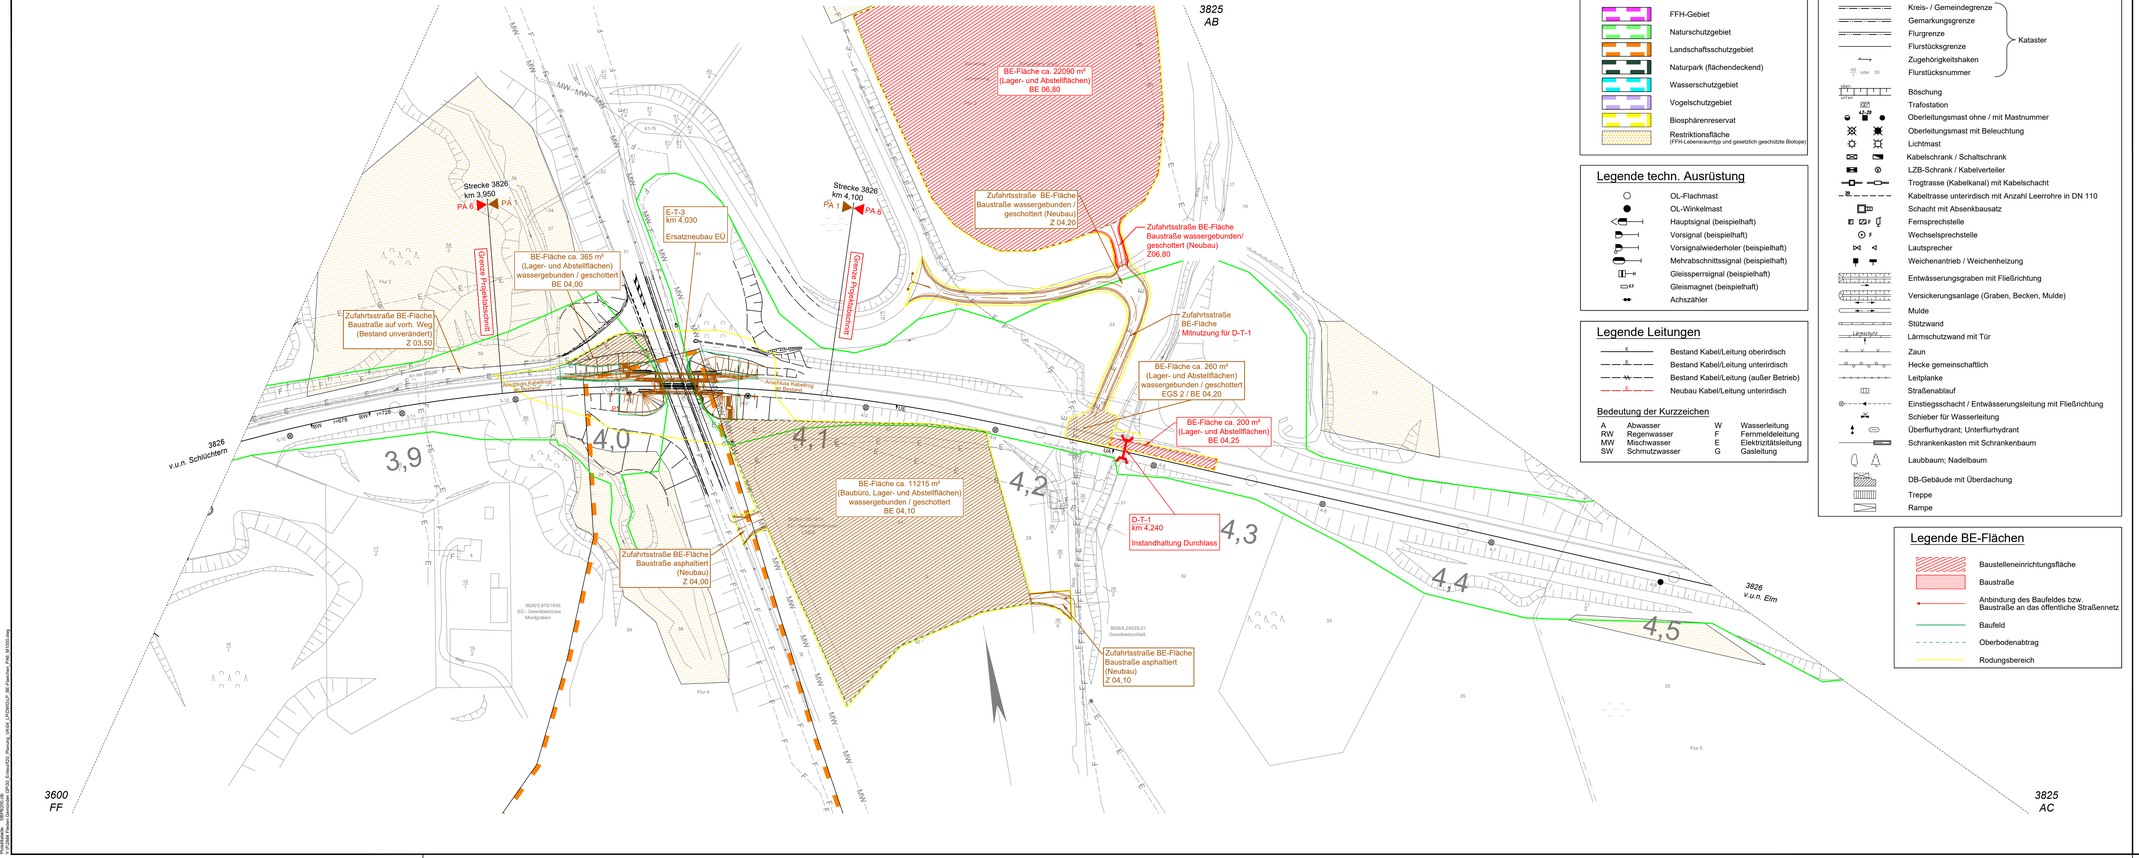

Legende Schutzgebiete

- FFH-Gebiet
- Naturschutzgebiet
- Landschaftsschutzgebiet
- Naturpark (flächendeckend)
- Wasserschutzgebiet
- Vogelschutzgebiet
- Biosphärenreservat
- Restriktionsfläche (FFH-Lebensraumtyp und gesetzlich geschützte Biotope)

Legende techn. Ausrüstung

- OL-Flachmast
- OL-Winkelmast
- Hauptsignal (beispielhaft)
- Vorsignal (beispielhaft)
- Vorsignalwiederholer (beispielhaft)
- Mehrabschnittssignal (beispielhaft)
- Gleissperrsignal (beispielhaft)
- Gleismagnet (beispielhaft)
- Achszähler

Legende Leitungen

- Bestand Kabel/Leitung oberirdisch
- Bestand Kabel/Leitung unterirdisch
- Bestand Kabel/Leitung (außer Betrieb)
- Neubau Kabel/Leitung unterirdisch

Bedeutung der Kurzzeichen

A	Abwasser	W	Wasserleitung
RW	Regenwasser	F	Fernmeldeleitung
MW	Mischwasser	E	Elektrizitätsleitung
SW	Schmutzwasser	G	Gasleitung

Legende lvl-Plan

Katster:
- Kreis- / Gemeindegrenze
- Gemarkungsgrenze
- Flurgrenze
- Flurstücksgrenze
- Zugehörigkeitshaken
- Flurstücksnummer (48 oder 50)

- Böschung
- Trafostation
- Oberleitungsmast ohne / mit Mastnummer
- Oberleitungsmast mit Beleuchtung
- Lichtmast
- Kabelschrank / Schaltschrank
- LZB-Schrank / Kabelverteiler
- Trogtrasse (Kabelkanal) mit Kabelschacht
- Kabeltrasse unterirdisch mit Anzahl Leerrohre in DN 110
- Schacht mit Absenkbausatz
- Fernsprechstelle
- Wechselsprechstelle
- Lautsprecher
- Weichenantrieb / Weichenheizung
- Entwässerungsgraben mit Fließrichtung
- Versickerungsanlage (Graben, Becken, Mulde)
- Mulde
- Stützwand
- Lärmschutzwand mit Tür
- Zaun
- Hecke gemeinschaftlich
- Leitplanke
- Straßenablauf
- Einstiegsschacht / Entwässerungsleitung mit Fließrichtung
- Schieber für Wasserleitung
- Überflurhydrant; Unterflurhydrant
- Schrankenkasten mit Schrankenbaum
- Laubbaum; Nadelbaum
- DB-Gebäude mit Überdachung
- Treppe
- Rampe

Legende BE-Flächen

- Baustelleneinrichtungsfläche
- Baustraße
- Anbindung des Baufeldes bzw. Baustraße an das öffentliche Straßennetz
- Baufeld
- Oberbodenabtrag
- Rodungsbereich

Legende Planung

- Neubau / Änderung
- Bestand / lvl
- Bestandsvermessung / Gleisachsen (Soll-Gleislage)
- Rückbau
- DB-Grenze
- nachrichtliche Darstellung / Planung Dritter / Planung aus anderem TEH
- nachrichtliche Darstellung / Planung externer Büros für das LFG-Projekt
- Optionale Planung
- Neubau Kabeltrogtrasse
- Neubau Kabelleerrohrtrasse
- Neubau PSS
- Entwässerung
- Baubehelf
- Planfeststellungsgrenze

Dokument nur für Ausschreibung

Anlage 03.03.01.04.10

Index	Änderungen bzw. Ergänzungen.	Name	Datum
a	Prüfanmerkungen DB 21.12.2023 übernommen	Pulkewitsch	17.07.2024

Prüfvermerke

die Übereinstimmung der Zeichnung mit der Ausführung bestätigt:

für den Auftragnehmer: Ort, Datum, Unterschrift

für die DB Ort, Datum, Unterschrift

interoperabilität geprüft (benannte Stelle), Name

Datum geprüft / genehmigt

Datum geprüft / genehmigt

Datum geprüft / genehmigt

Eisenbahn-Bundesamt

Freigabe zur bautechnischen Prüfung

Ort, Datum, Unterschrift

Prüfingenieur

gleichgestellt mit Prüfexemplaren geprüft / genehmigt

Datum

Freigabe der Ausführungsunterlagen mit Regelungen durch den BVB

Freigabe-Nr.:

Ort, Datum, Unterschrift (BVB)

Genehmigung zur Bauausführung

Ort, Datum, Unterschrift

Lageskizze

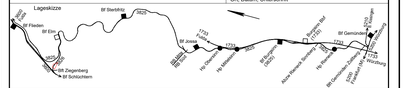

Auftragnehmer:

Ort, Datum, Unterschrift

Planverfasser:
INGE GP
Fleden-Gemünden
c/o KREBS+KIEFER
Heinrich-Hertz-Straße 2
64293 Darmstadt
Frankfurt am Main, 12.08.2024, Yvonne Buchholz
Ort, Datum, Unterschrift

Planung:
DB Netz AG
Regionalbereich Mitte
Projekte Tunnel/Strecke
I.NM.M-K.T
Hahnstraße 49
60528 Frankfurt am Main
Frankfurt
Ort, Datum, Unterschrift

Bauherr:
DB Netz AG
Netz Kassel
Bertha-von-Suttner-Str. 21
34131 Kassel
Kassel
Ort, Datum, Unterschrift

Band: 06 Anlage 7.17.28

Ausgabestand: 17.07.2024

	Datum	Name
gez.:	02/2021	Langhans
bearb.:	02/2021	Zarßian
gepr.:	02/2021	Winkler

Dateiname: LFG-3_-RBM_-11-_-BE-03-GP-61-a.pdf

Planart: Entwurfsplanung

Planzeichen: lvl

Blattgr.: 420 x 1189

Einwirkungen (Lastmodelle):

Maßstab: 1:1000 - -

PA 6 Em. Bahnanlagen km 0,000 bis 18,810 (3825) / km 3,240 bis 7,747 (3826)

BE-Flächen Strecke 3826 km 3,827 - 4,518

lvl 3826 AA

Höhen- und Koordinatensystem: DB_REF2016 / DHHN2016

Projekt / Strecke:
LFG 3825 - Baustufe 1
3825 Flieden - Gemünden
3826 Schlüchtern - Elm

Plannummer / Dateinamenschlüssel: LFG3_RBM_11_BE03GP61a

Bauwerksnummer			Brückennr.	Barcode
Strecke	Kilometer	Kennzahl		
3826	-	-	-	

EPLASS-Dok.Nr.: LFG-3_-RBM_-11-_-BE-03-GP-61 - a ; akt. Status: 03 DB Netz Projektteam - Prüfung und Weiterleitung