Legende BE-Flächen

- Baustelleneinrichtungsfläche
- Baustraße
- Anbindung des Baufeldes bzw. Baustraße an das öffentliche Straßennetz
- Baufeld
- Oberbodenabtrag
- Rodungsbereich

Legende Leitungen

- Bestand Kabel/Leitung oberirdisch
- Bestand Kabel/Leitung unterirdisch
- Bestand Kabel/Leitung (außer Betrieb)
- Neubau Kabel/Leitung unterirdisch

Bedeutung der Kurzzeichen

A	Abwasser	W	Wasserleitung
RW	Regenwasser	F	Fernmeldeleitung
MW	Mischwasser	E	Elektrizitätsleitung
SW	Schmutzwasser	G	Gasleitung

Legende techn. Ausrüstung

- OL-Flachmast
- OL-Winkelmast
- Hauptsignal (beispielhaft)
- Vorsignal (beispielhaft)
- Vorsignalwiederholer (beispielhaft)
- Mehrabschnittssignal (beispielhaft)
- Gleissperrsignal (beispielhaft)
- Gleismagnet (beispielhaft)
- Achszähler

Legende Schutzgebiete

- FFH-Gebiet
- Naturschutzgebiet
- Landschaftsschutzgebiet
- Naturpark (flächendeckend)
- Wasserschutzgebiet
- Vogelschutzgebiet
- Biosphärenreservat
- Restriktionsfläche (FFH-Lebensraumtyp und gesetzlich geschützte Biotope)

Legende Planung

- Neubau / Änderung
- Bestand / Ivl
- Bestandsvermessung / Gleisachsen (Soll-Gleislage)
- Rückbau
- DB-Grenze
- nachrichtliche Darstellung / Planung Dritter / Planung aus anderem TEH
- nachrichtliche Darstellung / Planung externer Büros für das LFG-Projekt
- Optionale Planung
- Neubau Kabeltrogtrasse
- Neubau Kabelleerrohrtrasse
- Neubau PSS
- Entwässerung
- Baubehelf
- Planfeststellungsgrenze

Legende Ivl-Plan

Kataster:
- Kreis- / Gemeindegrenze
- Gemarkungsgrenze
- Flurgrenze
- Flurstücksgrenze
- Zugehörigkeitshaken
- Flurstücksnummer

- Böschung
- Trafostation
- Oberleitungsmast ohne / mit Mastnummer
- Oberleitungsmast mit Beleuchtung
- Lichtmast
- Kabelschrank / Schaltschrank
- LZB-Schrank / Kabelverteiler
- Trogtrasse (Kabelkanal) mit Kabelschacht
- Kabeltrasse unterirdisch mit Anzahl Leerrohre in DN 110
- Schacht mit Absenkbausatz
- Fernsprechstelle
- Wechselsprechstelle
- Lautsprecher
- Weichenantrieb / Weichenheizung
- Entwässerungsgraben mit Fließrichtung
- Versickerungsanlage (Graben, Becken, Mulde)
- Mulde
- Stützwand
- Lärmschutzwand mit Tür
- Zaun
- Hecke gemeinschaftlich
- Leitplanke
- Straßenablauf
- Einstiegsschacht / Entwässerungsleitung mit Fließrichtung
- Schieber für Wasserleitung
- Überflurhydrant; Unterflurhydrant
- Schrankenkasten mit Schrankenbaum
- Laubbaum; Nadelbaum
- DB-Gebäude mit Überdachung
- Treppe
- Rampe

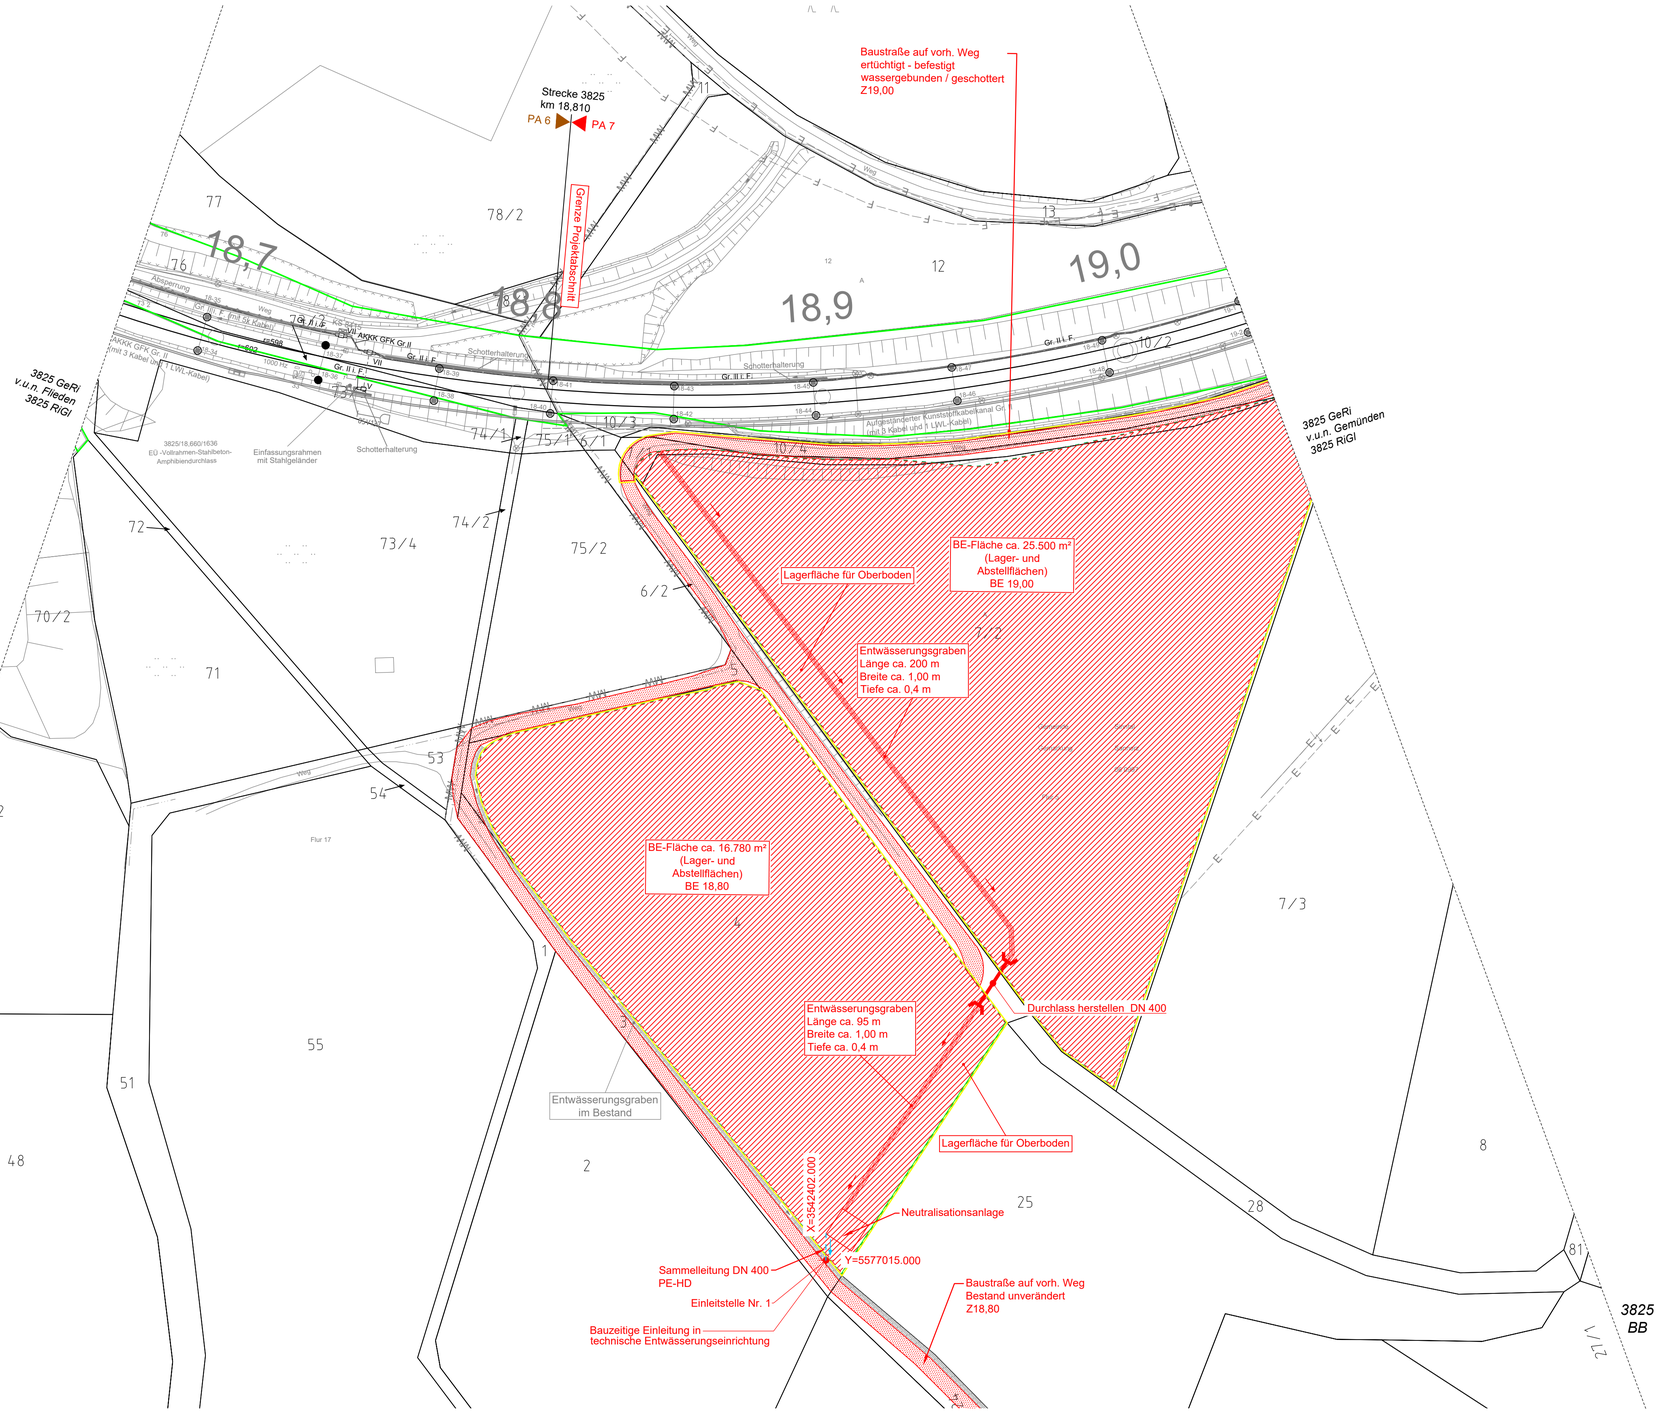

Hinweis:
LST-Anlagen sind ersatzlos zurück zu bauen.

Unterlage 18.2.4
Anlage 03.03.03.02.10

Dokument nur für Ausschreibung

Genehmigungsvermerk Eisenbahn-Bundesamt

Lageskizze

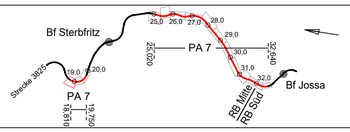

Index	Änderungen bzw. Ergänzungen	Planungsstand
0	Ausgangsverfahren: Antragsfassung	24.01.2025

Genehmigungsplanung: Unterlage für eine Entscheidung nach § 18 AEG

Vorhabenträger:
DB InfraGO AG
Anlagen- und Instandhaltungsmanagement Netz Kassel
Bertha-von-Suttner-Str. 21
34131 Kassel
Ort, Datum, Unterschrift

DB InfraGO AG
Anlagen- und Instandhaltungsmanagement Netz Würzburg
Rimparer Straße 7
97080 Würzburg
Ort, Datum, Unterschrift

Ort, Datum, Unterschrift

Vertreter des Vorhabenträgers:
DB InfraGO AG
Regionalbereich Mitte
Projekte Tunnel und Korridore I.II-MI-K-T
Hahnstraße 49
60528 Frankfurt am Main
Ort, Datum, Unterschrift

Planverfasser:
INGE
GP Fieden-Gemünden
c/o KREBS+KIEFER
Heinrich-Hertz-Straße 2
64295 Darmstadt
Frankfurt am Main, Ort, Datum, Unterschrift

		Datum	Name
Planzeichen:	18-02-04_LP_EW_BE		
Projekt-Nr.:			
gez.		02/2025	Pulkewitsch
bearb.		02/2025	Pulkewitsch
gepr.		02/2025	Winkler
Höhensystem:	DHHN2016		
Koordinatensystem:	DB_REF2016		
Ursprungsplan:	Ivl 3825 BA		
Blattgröße:	594 x 841		
Maßstab:	1:1000		

Vorhaben:
PA 7: Erneuerung von Bahnanlagen
Strecke 3825, Bahn-km 18,810 bis 32,640

Planart: Lageplan

Planinhalt: Entwässerung Baustelleneinrichtungsfläche BE 18,80 und BE 19,00

Bearbeiterin: Pulkewitsch
Stand: 27.02.2025
Druckdatum: 27.02.2025
Layout Name: T1_18-E40
Layer Status: LSTL, BAU, BAU40_20210615
Projektdatei: DB8I6200.rib
V:\P13584 Fieden-Gemünden\GP\0_Genehmigung\20_Planung_VA\04_LP\DWG\LP_BE-Flaechen_PA7_M1000_Wasserwerk.dwg