
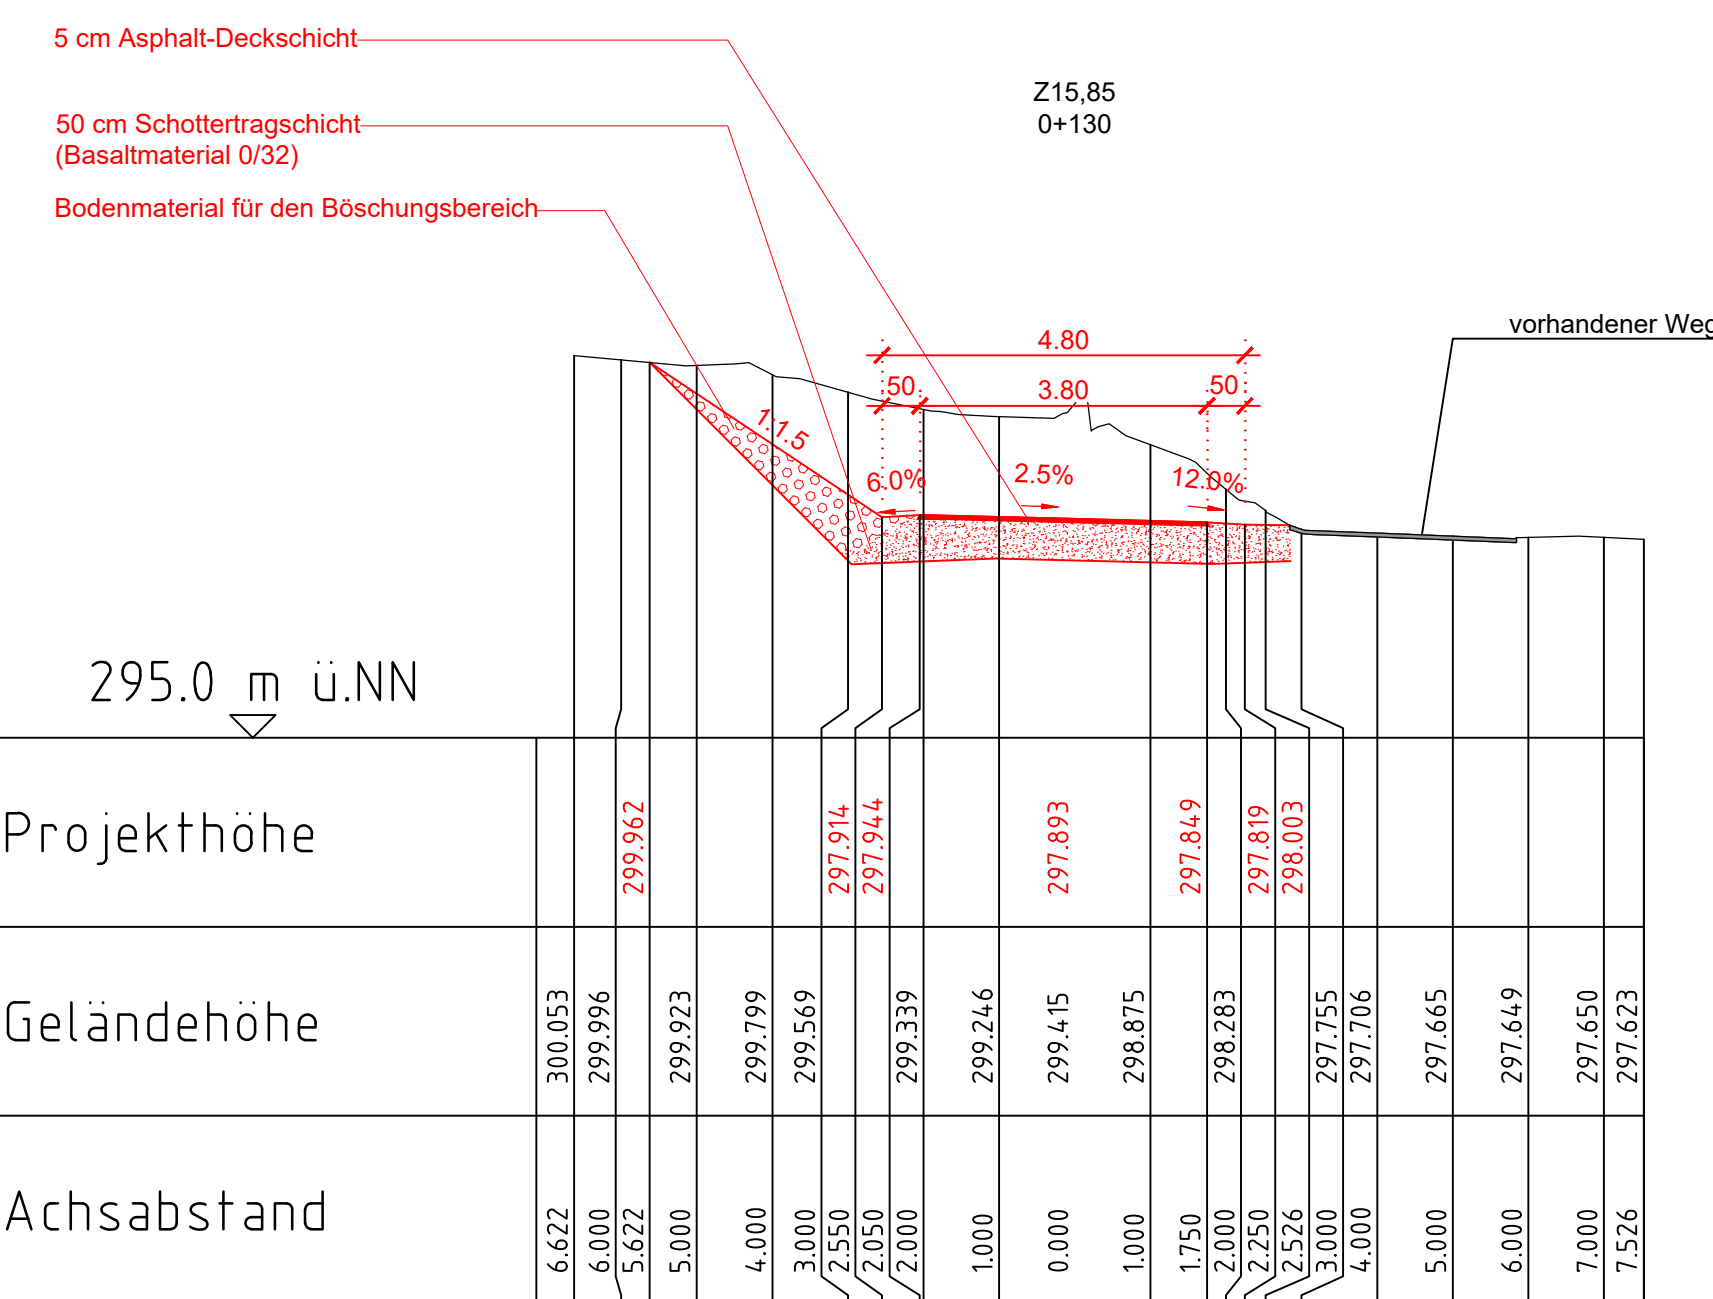
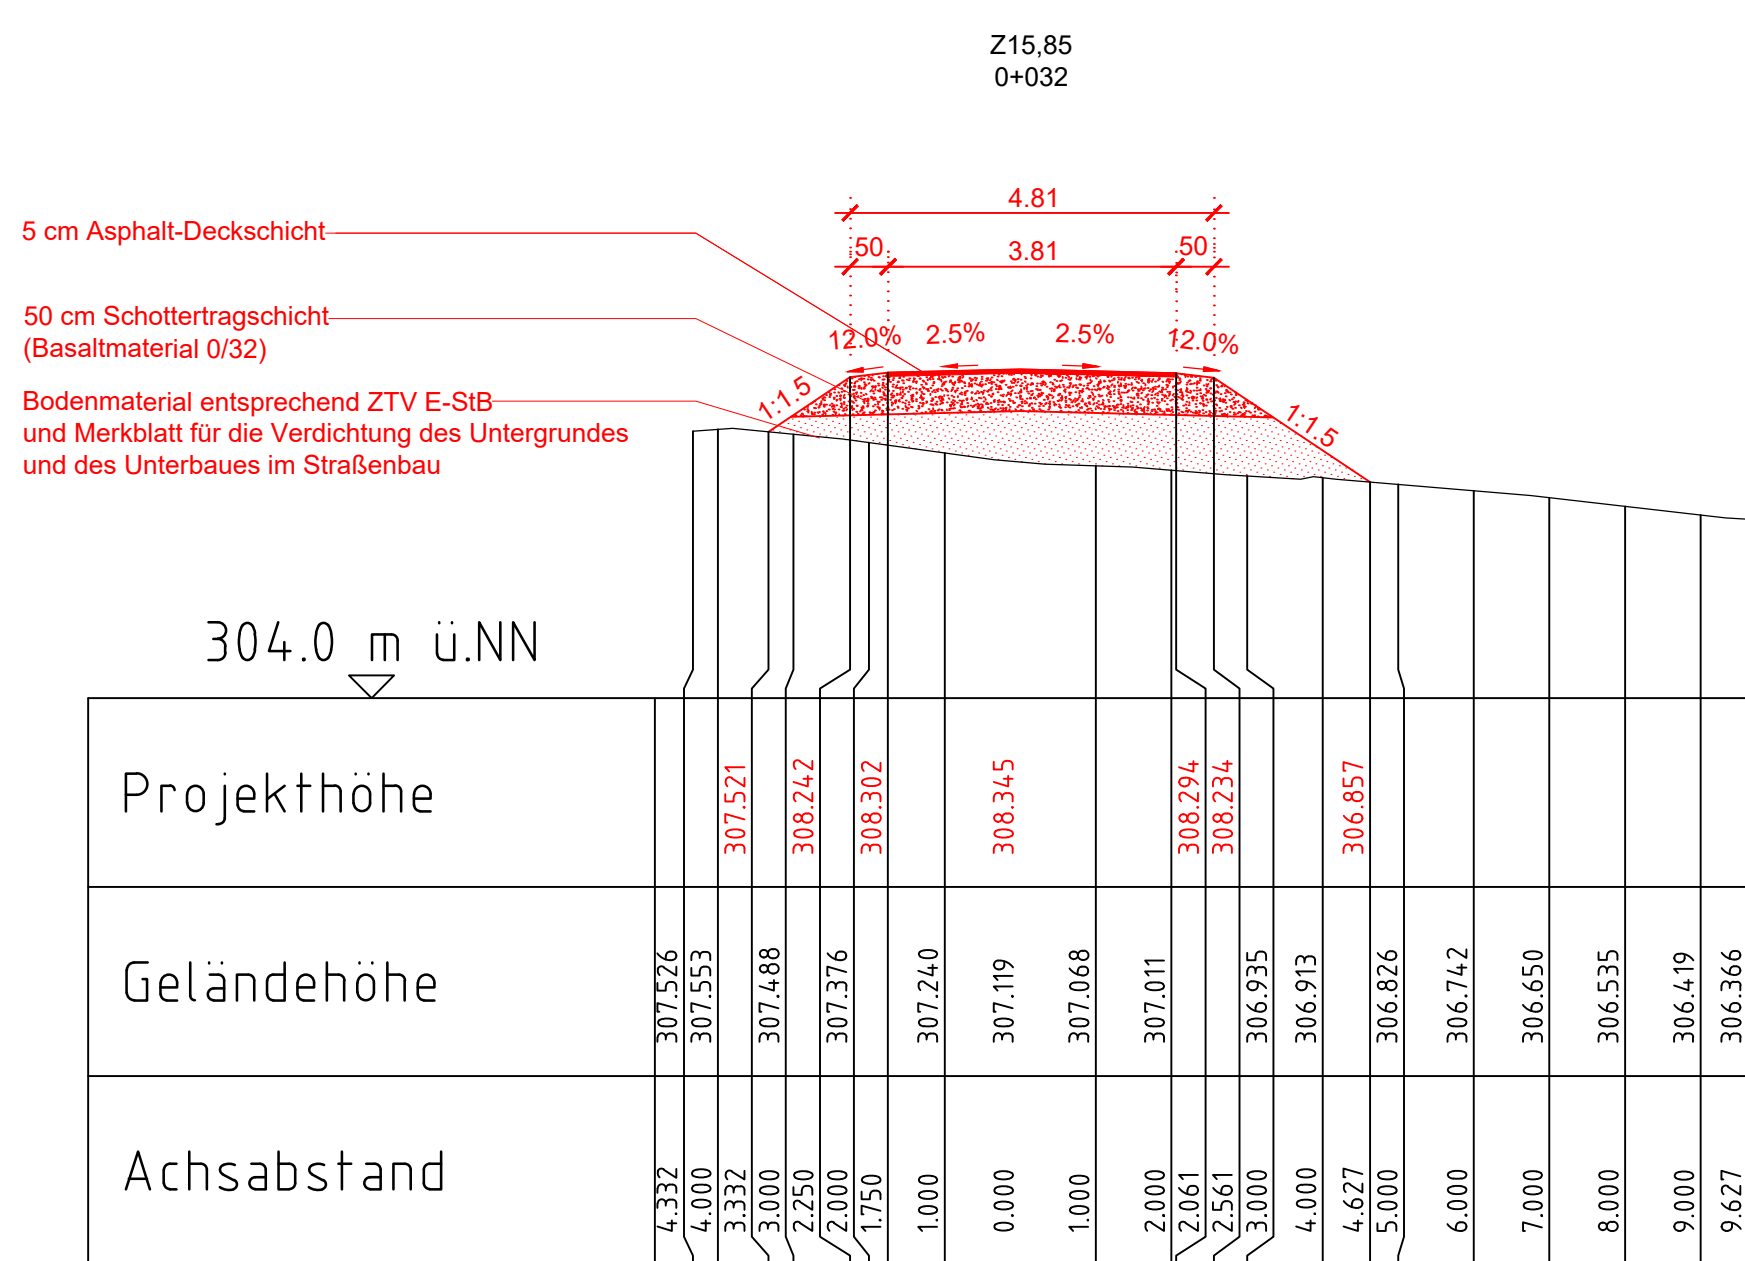
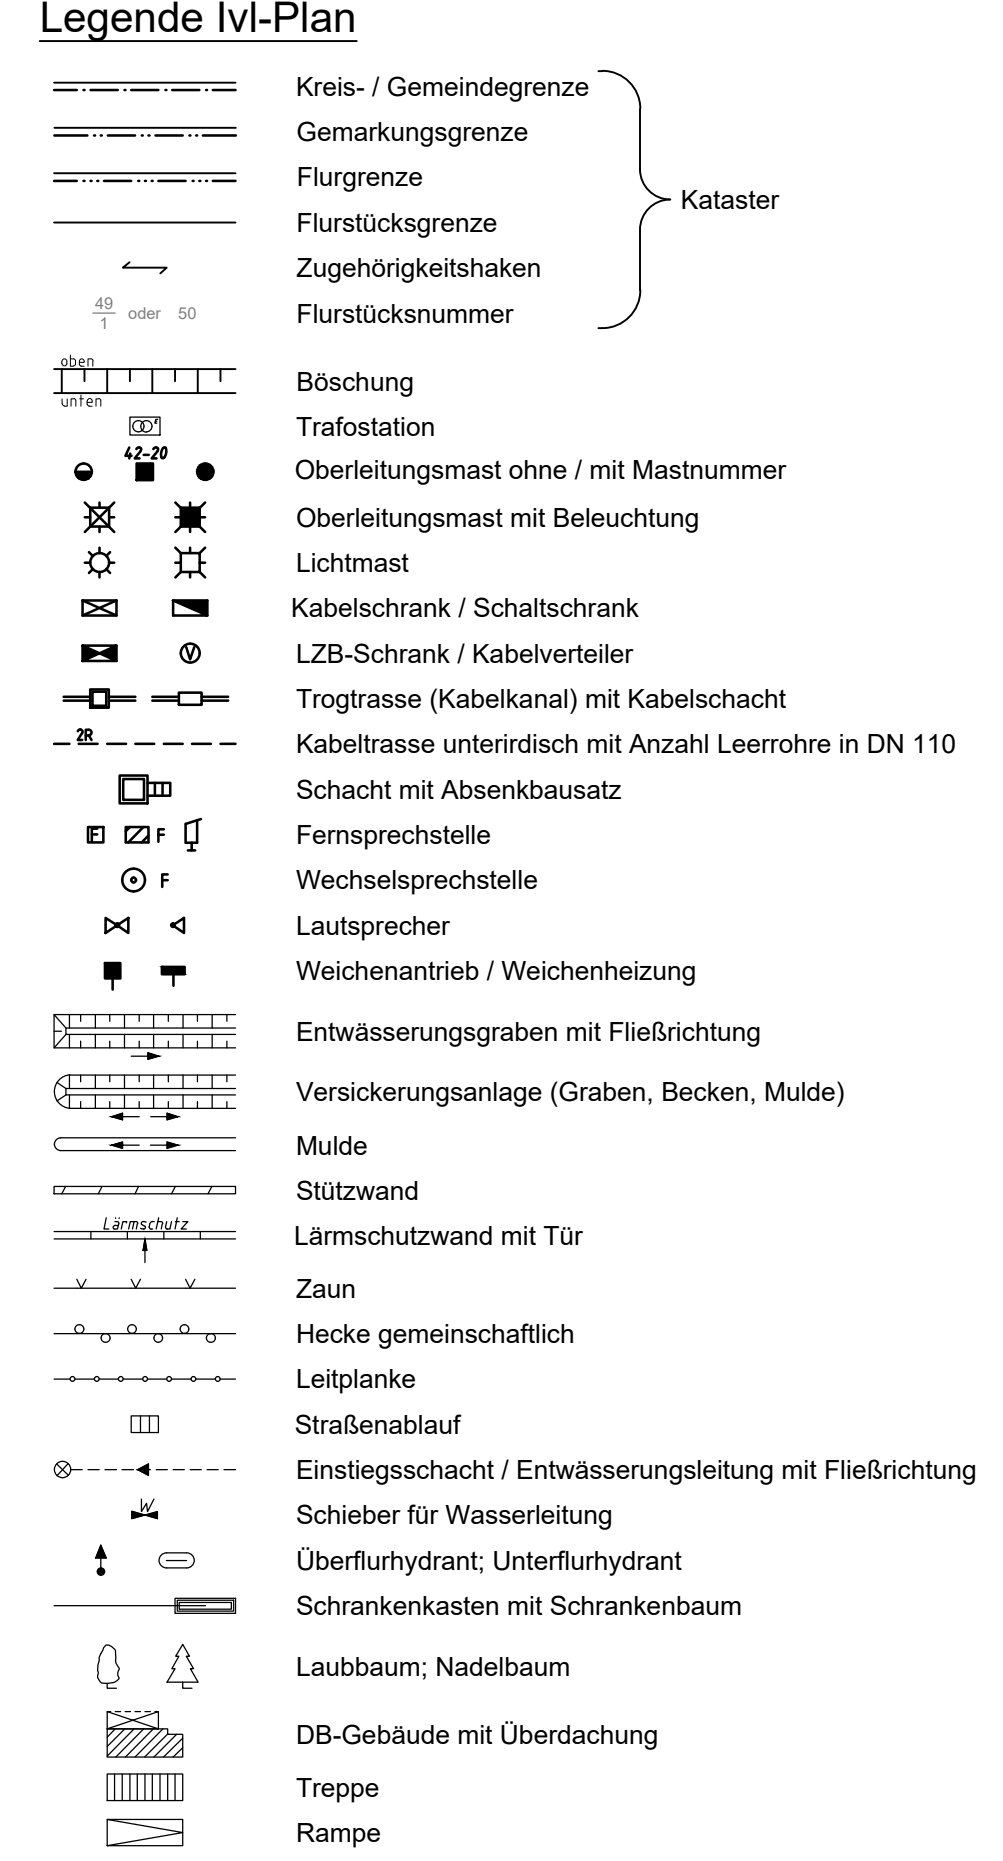


 

FDU-AGS-2014-160-3-ST15-11-M-VA-__GP-03-a ; akt. Status: 03 DB Netz Projektteam - Prüfung und Weiterleitung