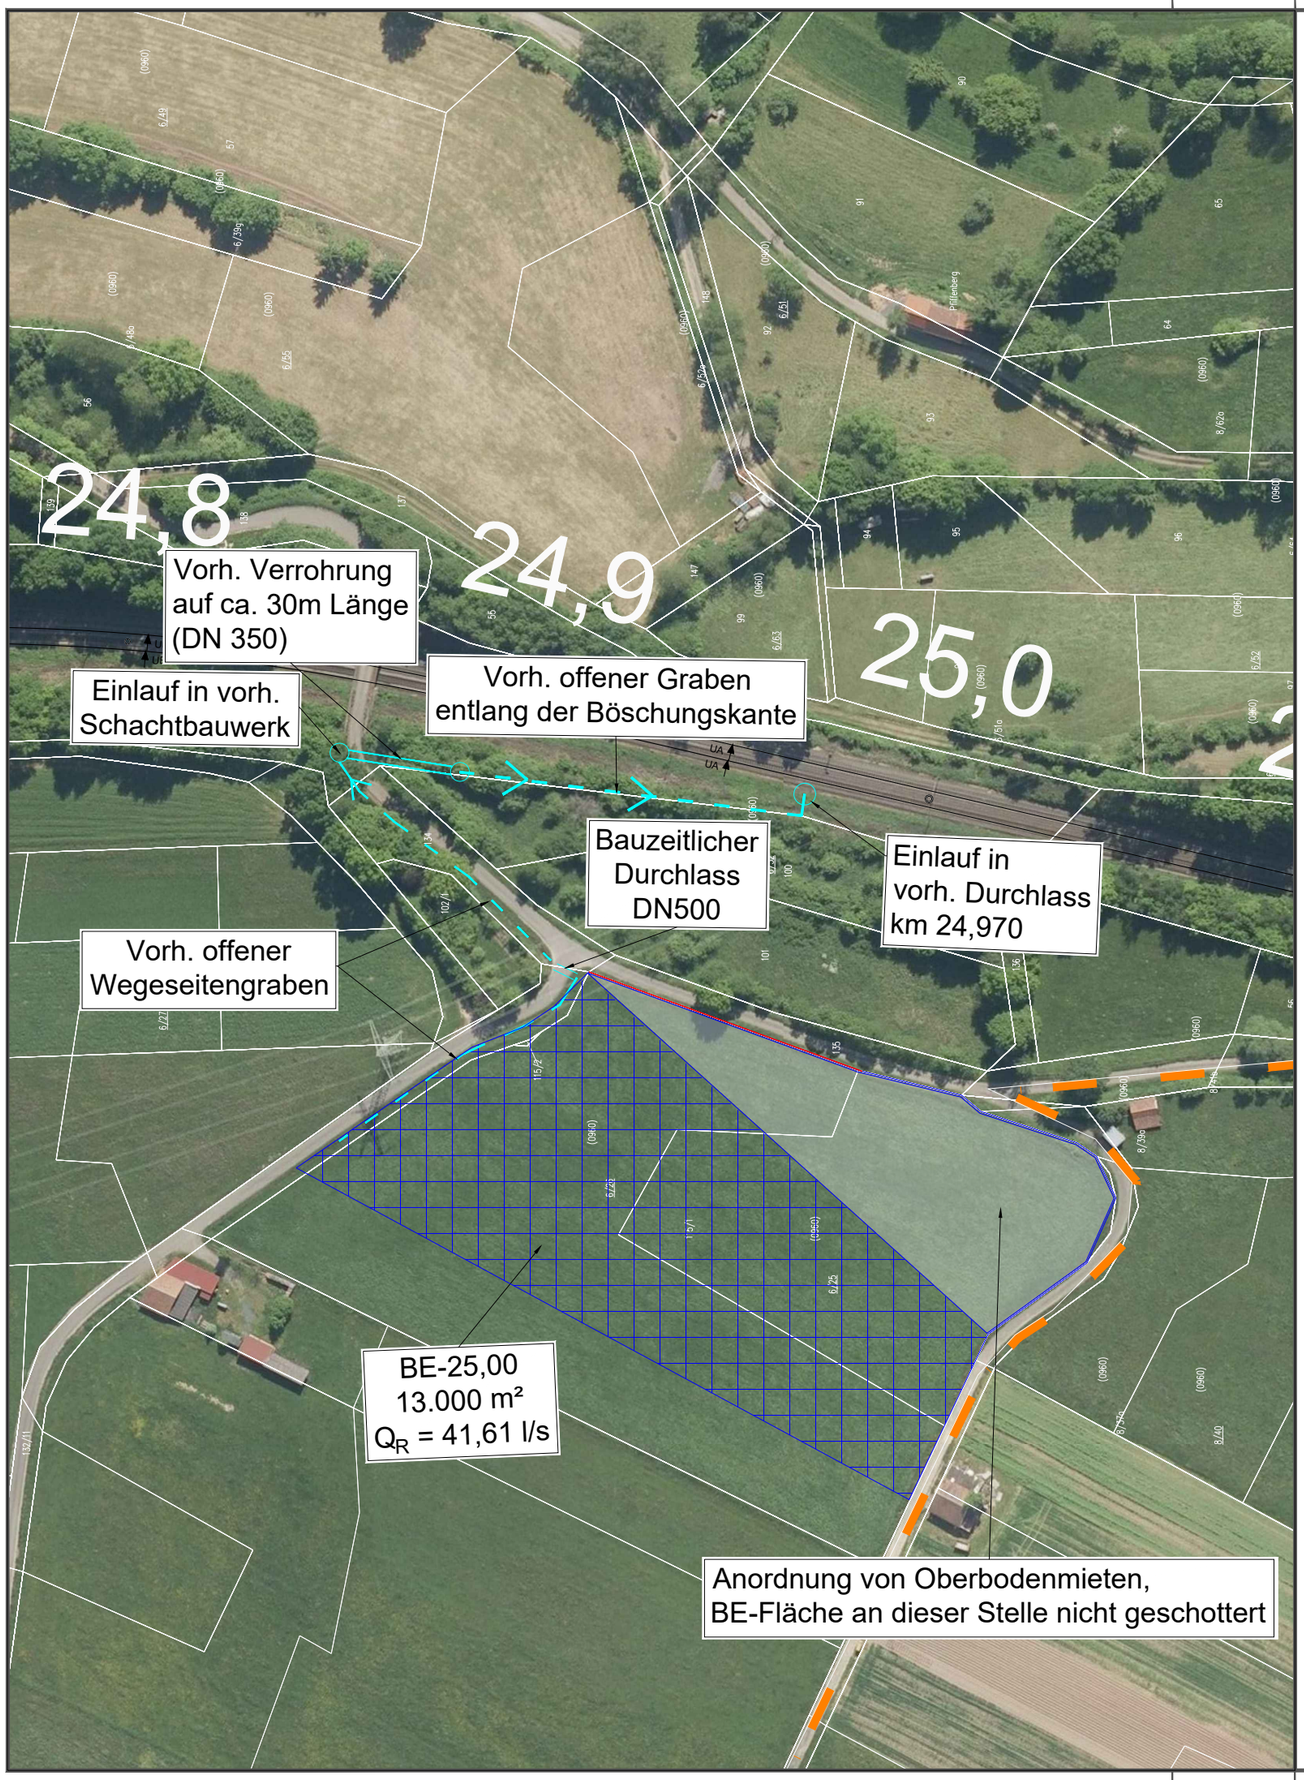

Unterlage 20.5.4

Anlage 03.03.03.02.06

Dokument nur für Ausschreibung

Genehmigungsvermerk Eisenbahn-Bundesamt

Lageskizze

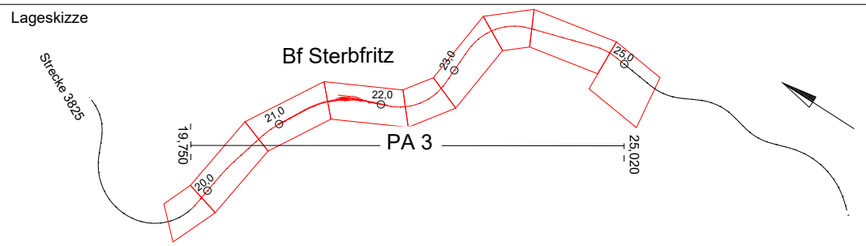

Index	Änderungen bzw. Ergänzungen	Planungsstand
0	Ausgangsverfahren: Antragsfassung	29.05.2024

Genehmigungsplanung: Unterlage für eine Entscheidung nach § 18 AEG

Vorhabenträger:
DB InfraGo AG DB InfraGO
Anlagen- und Instandhaltungsmanagement Netz Kassel
Bertha-von-Suttner-Str. 21
34131 Kassel
Kassel
Ort, Datum, Unterschrift

Ort, Datum, Unterschrift

Ort, Datum, Unterschrift

Vertreter des Vorhabenträgers:
DB InfraGo AG DB InfraGO
Regionalbereich Mitte
Projekte Tunnel und Korridore I.II-MI-K-T
Hahnstraße 49
60528 Frankfurt am Main
Frankfurt
Ort, Datum, Unterschrift

Planverfasser:
Hasselmann und Müller Planungsgesellschaft mbH
Frankenstraße 1
56068 Koblenz
+49 (0) 261 97376310
www.hmgmbh.de
Hasselmann und Müller Planungsgesellschaft mbH
Koblenz, 14.05.2024, Streich
Ort, Datum, Unterschrift

Planzeichen:	20-05-04_EW-BE.pdf	
Projekt-Nr.:		
	Datum	Name
gez.	10/2023	Danda
bearb.	05/2024	Danda
gepr.	05/2024	Streich
Höhensystem:	DHHN2016	
Koordinatensystem:	DB_REF2016	
Ursprungsplan:		
Blattgröße:	420 x 297	
Maßstab:	1:1500	

Vorhaben:

PA 3: Umbau der Verkehrsstation Bf Sterbfritz, Beseitigung Bahnübergang Peter-Fechter-Weg und Neubau einer Felshangsicherung

Strecke 3825 Flieden - Gemünden, Bahn-km 19,750 - 25,020

Planart: Lageplan

Planinhalt:

Strecke 3825, km 24,785 bis 25,100

Entwässerung Baustelleneinrichtungsfläche BE 25,00

Bearbeiter/in: S.danda
Stand: 28.05.2024
Druckdatum: 28.05.2024
Layout Name: BE_2500
Layer Status: ---
Plotsttabelle: ---