Legende BE-Flächen

- Baustelleneinrichtungsfläche
- Baustraße
- Anbindung des Baufeldes bzw. Baustraße an das öffentliche Straßennetz
- Baufeld
- Oberbodenabtrag
- Rodungsbereich

Legende Leitungen

- Bestand Kabel/Leitung oberirdisch
- Bestand Kabel/Leitung unterirdisch
- Bestand Kabel/Leitung (außer Betrieb)
- Neubau Kabel/Leitung unterirdisch

Bedeutung der Kurzzeichen

A	Abwasser	W	Wasserleitung
RW	Regenwasser	F	Fernmeldeleitung
MW	Mischwasser	E	Elektrizitätsleitung
SW	Schmutzwasser	G	Gasleitung

Legende techn. Ausrüstung

- OL-Flachmast
- OL-Winkelmast
- Hauptsignal (beispielhaft)
- Vorsignal (beispielhaft)
- Vorsignalwiederholer (beispielhaft)
- Mehrabschnittssignal (beispielhaft)
- Gleissperrsignal (beispielhaft)
- Gleismagnet (beispielhaft)
- Achszähler

Legende Schutzgebiete

- FFH-Gebiet
- Naturschutzgebiet
- Landschaftsschutzgebiet
- Naturpark (flächendeckend)
- Wasserschutzgebiet
- Vogelschutzgebiet
- Biosphärenreservat
- Restriktionsfläche (FFH-Lebensraumtyp und gesetzlich geschützte Biotope)

Legende Planung

- Neubau / Änderung
- Bestand / Ivl
- Bestandsvermessung / Gleisachsen (Soll-Gleislage)
- Rückbau
- DB-Grenze
- nachrichtliche Darstellung / Planung Dritter / Planung aus anderem TEH
- nachrichtliche Darstellung / Planung externer Büros für das LFG-Projekt
- Optionale Planung
- Neubau Kabeltrogtrasse
- Neubau Kabelleerrohrtrasse
- Neubau PSS
- Entwässerung
- Baubehelf
- Planfeststellungsgrenze

Legende Ivl-Plan

Kataster:
- Kreis- / Gemeindegrenze
- Gemarkungsgrenze
- Flurgrenze
- Flurstücksgrenze
- Zugehörigkeitshaken
- Flurstücksnummer

- Böschung
- Trafostation
- Oberleitungsmast ohne / mit Mastnummer
- Oberleitungsmast mit Beleuchtung
- Lichtmast
- Kabelschrank / Schaltschrank
- LZB-Schrank / Kabelverteiler
- Trogtrasse (Kabelkanal) mit Kabelschacht
- Kabeltrasse unterirdisch mit Anzahl Leerrohre in DN 110
- Schacht mit Absenkbausatz
- Fernsprechstelle
- Wechselsprechstelle
- Lautsprecher
- Weichenantrieb / Weichenheizung
- Entwässerungsgraben mit Fließrichtung
- Versickerungsanlage (Graben, Becken, Mulde)
- Mulde
- Stützwand
- Lärmschutzwand mit Tür
- Zaun
- Hecke gemeinschaftlich
- Leitplanke
- Straßenablauf
- Einstiegsschacht / Entwässerungsleitung mit Fließrichtung
- Schieber für Wasserleitung
- Überflurhydrant; Unterflurhydrant
- Schrankenkasten mit Schrankenbaum
- Laubbaum; Nadelbaum
- DB-Gebäude mit Überdachung
- Treppe
- Rampe

Hinweis:
LST-Anlagen sind ersatzlos zurück zu bauen.

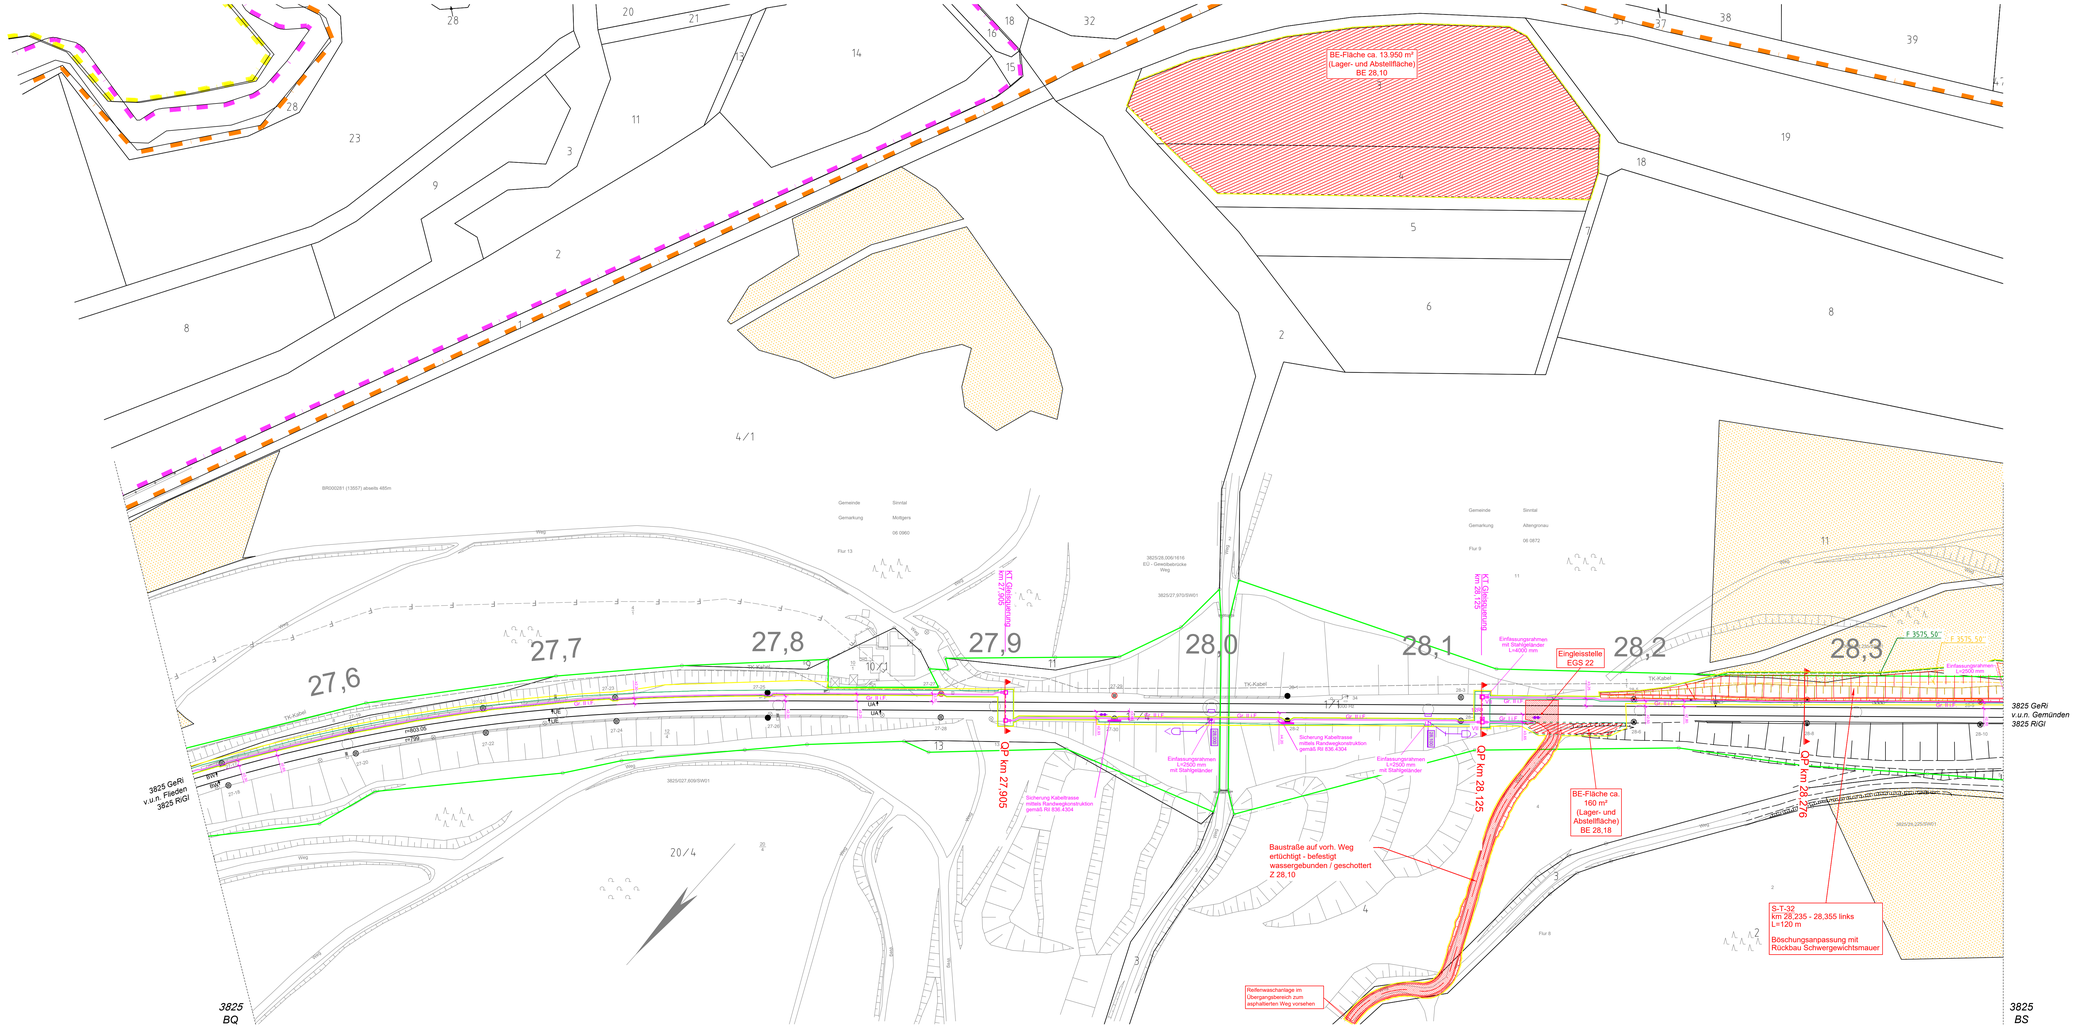

Dokument nur für Ausschreibung

Anlage 03.03.03.04.10

Index	Änderungen bzw. Ergänzungen	Name	Datum
b	Änderung BE-Fläche, Rodungsgrenzen und Kabeltrasse km 27,905 - km 28,165	Pulkewitsch	01.07.2025
a	Prüfanmerkungen DB vom 23.02.24 übernommen	Pulkewitsch	09.08.2024

Prüfvermerke

die Übereinstimmung der Zeichnung mit der Ausführung bestätigt.

für den Auftragnehmer: Ort, Datum, Unterschrift

für die DB Ort, Datum, Unterschrift

interoperabilität geprüft (benannte Stelle), Name

Datum geprüft / genehmigt

Datum geprüft / genehmigt

Datum geprüft / genehmigt

Eisenbahn-Bundesamt

Freigabe zur bautechnischen Prüfung

Ort, Datum, Unterschrift

Prüfingenieur

gleichgestellt mit Prüfexemplaren geprüft / genehmigt

Datum

Freigabe der Ausführungsunterlagen

☐ mit Regelungen durch den BVB

Freigabe-Nr. .....

Ort, Datum, Unterschrift (BVB)

Genehmigung zur Bauausführung

Ort, Datum, Unterschrift

Lageskizze

Auftragnehmer:

Ort, Datum, Unterschrift

Planverfasser:
INGE GP
Fließen-Gemünden
c/o KREBS+KIEFER
Heinrich-Hertz-Straße 2
64295 Darmstadt

Frankfurt am Main,
Ort, Datum, Unterschrift

Band 07 Anlage 7.14.08

Ausgabestand: 01.07.2025

	Datum	Name
gez.:	02/2021	Langhans
bearb.:	02/2021	Zeißler
gepr.:	11/2023	Winkler

Bauherr:
DB Netz AG
Netz Kassel
Bertha-von-Suttner-Str. 21
34131 Kassel

Kassel
Ort, Datum, Unterschrift

Planung:
DB Netz AG
Regionalbereich Mitte
Projekte Tunnel/Strecke
PM 3 Ost
Mainzerlandstraße 49
60528 Frankfurt am Main
Frankfurt
Ort, Datum, Unterschrift

Dateiname:
LFG-3_-RBM_-11-_-BE-03-GP-45-b.pdf

Planart: Entwurfsplanung

Planzeichen: Ivl

Blattgr.: 594 x 1189

Einwirkungen (Lastmodelle):

Höhen- und Koordinatensystem
DB_REF2016 / DHHN2016

Maßstab:
1:1000
"
"

PA 7 Ern, Bahnanlagen km 18,810 bis 32,640

BE-Flächen Strecke 3825 km 27,515 - 28,369

Ivl 3825 BR

Projekt / Strecke:
LFG 3825 - Baustufe 1
3825 Fließen - Gemünden
3826 Schlüchtern - Elm

Plannummer / Dateinamenschlüssel
L F G 3 _ R B M _ _ 1 1 _ B E 0 3 G P 4 5 b

Bauwerksnummer			Brückennr.	
Strecke	Kilometer	Kennzahl	-	Barcode
3825	-	-		

Bearbeitungsstand: Planstatus: Ausgabe-Datum: 01.07.2025 Ausgabe-Name: BE_F_01 Dateiname: LFG-3_-RBM_-11-_-BE-03-GP-45-b.dwg Dateiformat: DWG/DGN Grundlage: EIMaps/GIS Planung_V4/04_LFG/INGE/GP_BE-Flächen_PA7_W150.dwg