

Legende Ivl-Plan


	Kreis- / Gemeindegrenze	} Kataster
	Gemarkungsgrenze	
	Flurgrenze	
	Flurstücksgrenze	
	Zugehörigkeitsschake	
	Flurstücksnummer	
	Böschung	
	Trafostation	
	Oberleitungsmast ohne / mit Mastnummer	
	Oberleitungsmast mit Beleuchtung	
	Lichtmast	
	Kabelschrank / Schaltschrank	
	LZB-Schrank / Kabelverteiler	
	Trogtrasse (Kabelkanal) mit Kabelschacht	
	Kabeltrasse unterirdisch mit Anzahl Leerrohre in DN 110	
	Schacht mit Absenkbautsatz	
	Fernsprechstelle	
	Wechselsprechstelle	
	Lautsprecher	
	Weichenantrieb / Weichenheizung	
	Entwässerungsgraben mit Fließrichtung	
	Versickerungsanlage (Graben, Becken, Mulde)	
	Mulde	
	Stützwand	
	Lärmschutzwand mit Tür	
	Zaun	
	Hecke gemeinschaftlich	
	Leitplanke	
	Straßenablauf	
	Einstiegsschacht / Entwässerungsleitung mit Fließrichtung	
	Schieber für Wasserleitung	
	Überflurhydrant	
	Unterflurhydrant	
	Schrankenkasten mit Schrankenbaum	
	Laubbaum	
	Nadelbaum	
	DB-Gebäude mit Überdachung	
	Treppe	
	Rampe	

Hinweis:
LST-Anlagen sind ersatzlos
zurück zu bauen

Dokument nur für Ausschreibung Anlage 03.03.03.04.12

b	Änderung Rodungsgrenzen	Pulkewitsch	25.06.2025
a	Prüfmerkmale DB vom 23.02.24 übernommen	Pulkewitsch	09.08.2024
Index	Änderungen bzw. Ergänzungen	Name	Datum

Prüfvermerke		Freigabe zur bautechnischen Prüfung	
die Übereinstimmung der Zeichnung mit der Ausführung bestätigt:		Ort, Datum, Unterschrift	
für den Auftragnehmer: Ort, Datum, Unterschrift		Ort, Datum, Unterschrift	
für die DB: Ort, Datum, Unterschrift		Prüfungseur	
Interoperabilität geprüft (benannte Stelle), Name			
Datum	geprüft / genehmigt		
Datum	geprüft / genehmigt		
Datum	geprüft / genehmigt		
Eisenbahn-Bundesamt		gleichgestellt mit Prüfexemplaren	geprüft / genehmigt
		Datum	
		Freigabe der Ausführungsunterlagen	
		☐ mit Regelungen durch den BVB	
		Freigabe-Nr.	
		Ort, Datum, Unterschrift (BVB)	
		Genehmigung zur Bauausführung	

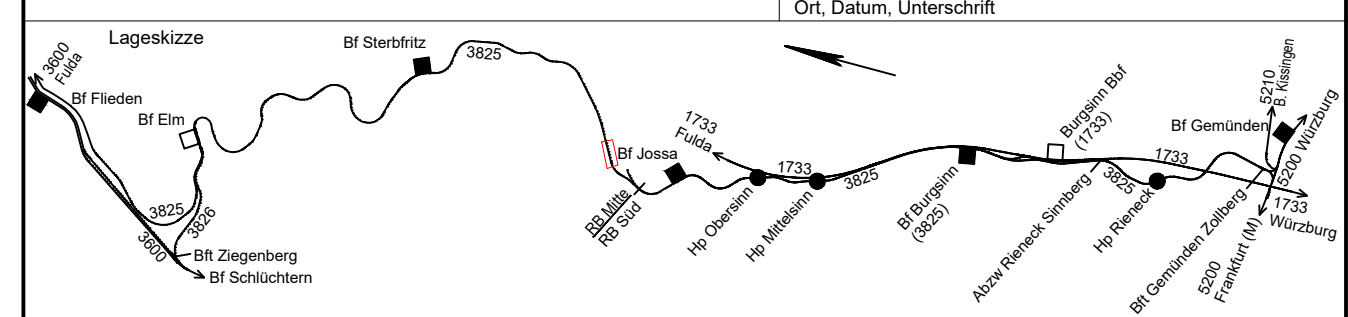

Auftragsnummer: _____ DB Netz AG Netz Kassel Bertha-von-Suttner-Str. 21 34131 Kassel Kassel Datum: _____ Urt. Datum, Unterschrift: _____		Auftraggeber: INGE GP Fliesen-Gemünden c/o KRESS-KIEFER Herrsch-Heitz-Strasse 2 64295 Darmstadt Frankfurt am Main, Urt. Datum, Unterschrift: _____		Band 07 Anlage 7, 14.11 Ausgabestand: 01.07.2025 gzt: 02/2021 Datum Name bearb. 02/2021 Zarlifan Langhans gepr. 11/2023 Winkler Dateline: LFG_3_RBM_11__BE_03-GP-4b-b.pdf Planart: Entwurfsplanung Planzeichen: IVI Blattnr.: 594 x 119 Einwirkungs (Lastmodelle): Höhen- und Koordinatensystem DB_REF2016 / DHHN2016	
Maßstab: 1:1000 - - -		PA 7 Em. Bahnanlagen km 18.810 bis 32.640 BE-Flächen Strecke Kassen km 30,112 - 30,989 IV 3825 BU			
Projekt / Strecke LFG 325 - Baustufe 1 3625 Fliesen - Gemünden 3625 Schotterfen - Elm Bauwerksnummer Strecke Kilometer Kennzahl 3825		Plannummer / Datenzeichensklasse L F G 3 _ R B M _ 1 1 _ B E 0 3 G P 4 b b Brückennr.			
		Barcode			



Bearbeitet von: Pukewitsch
Stand: 04.02.2025
Druckdatum: 01.07.2025
Layout Name: 48_30-112
Layer Status: LS 40: 30-112_20210015
Plotdatei: DBFB200.ctb