



Lageplan

M 1:500

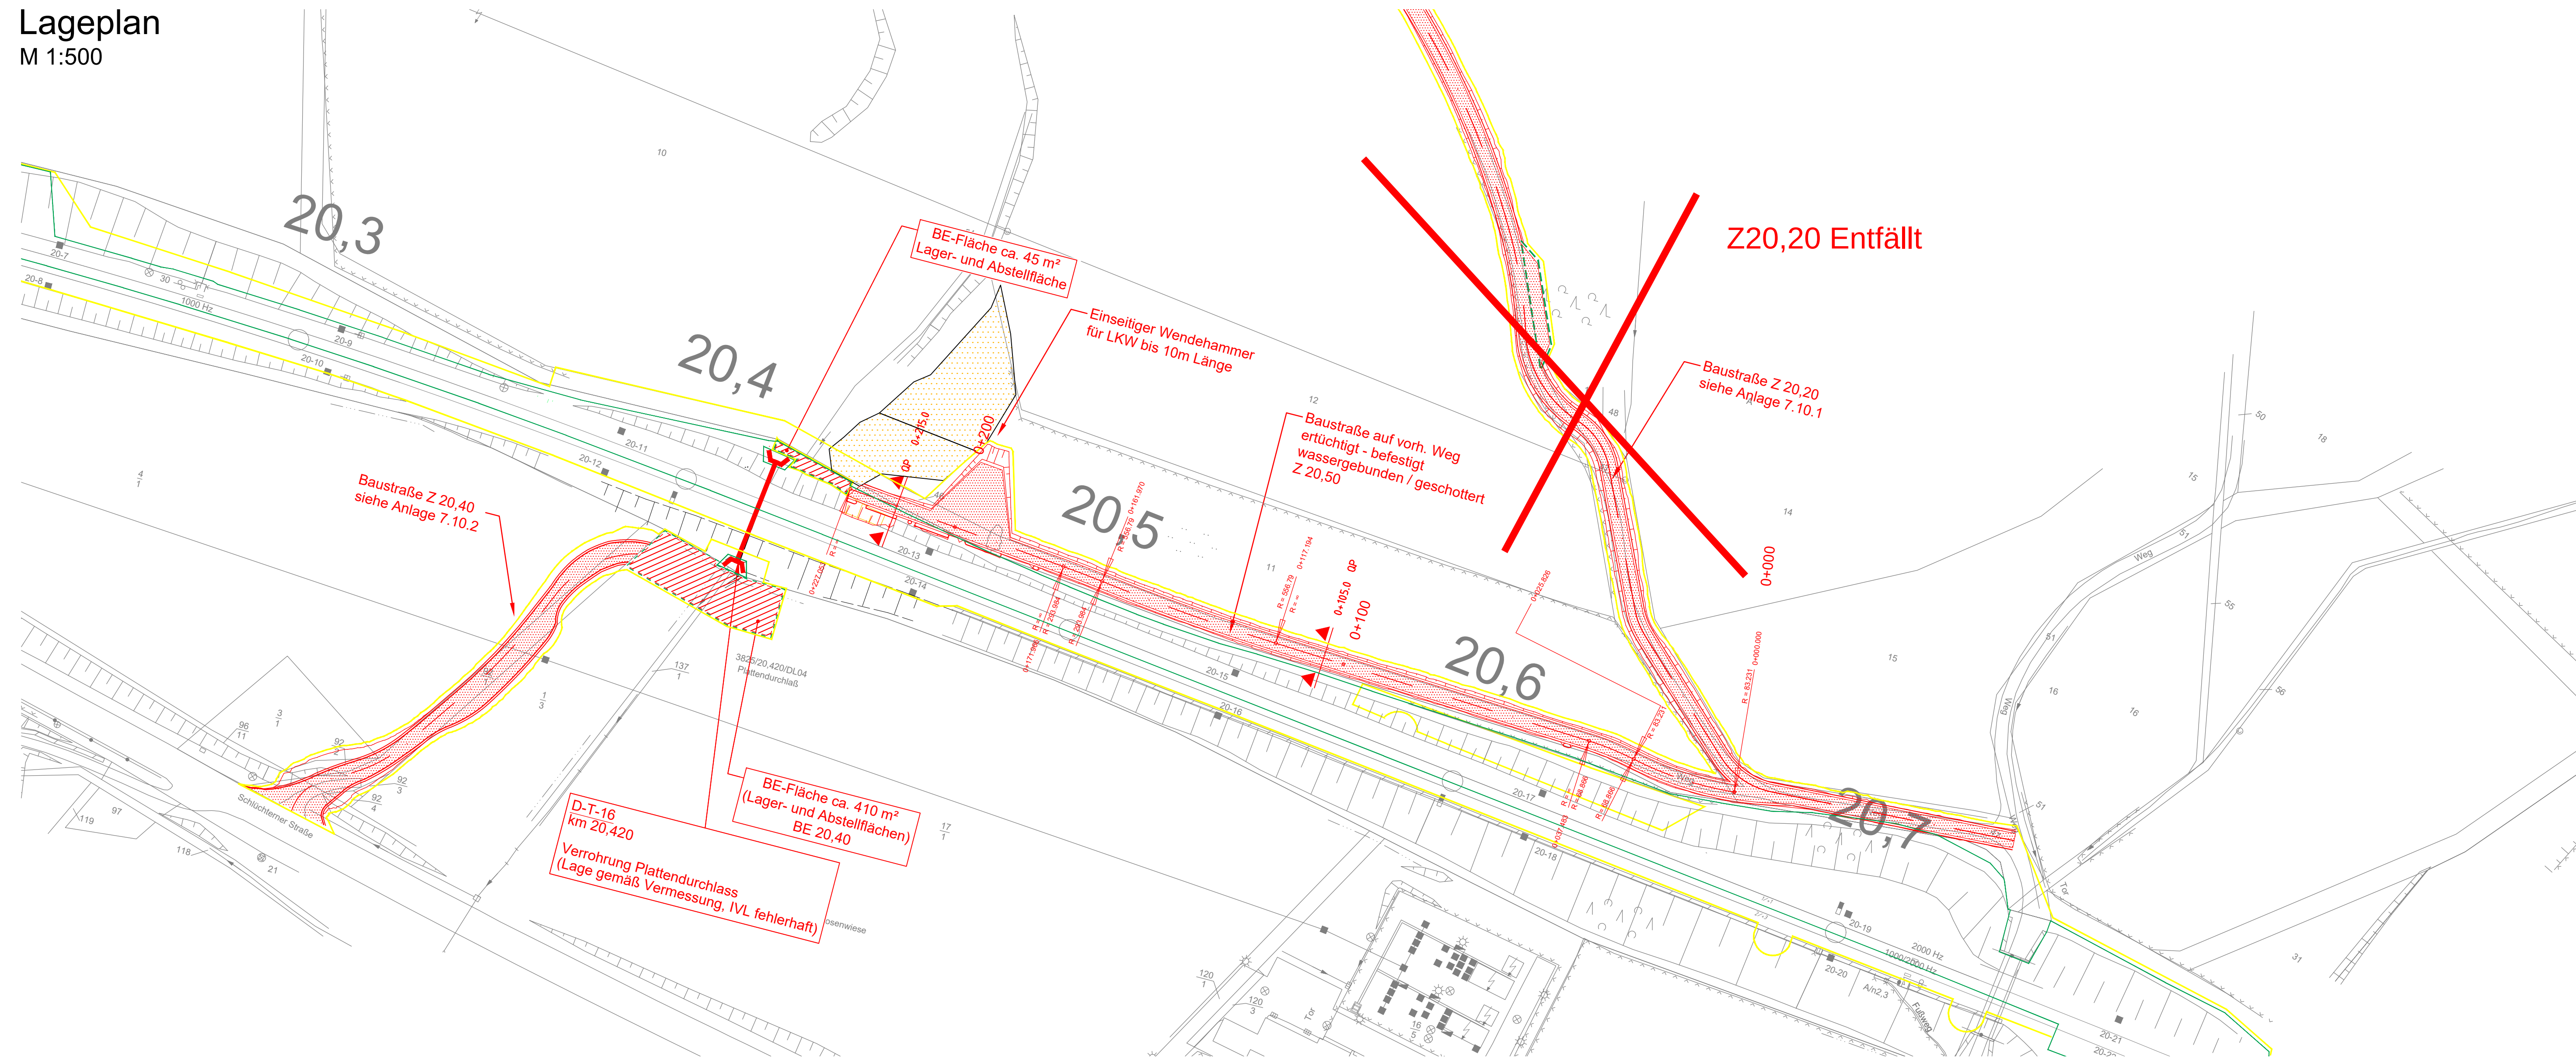


Höhenplan Baustraße


M 1:500

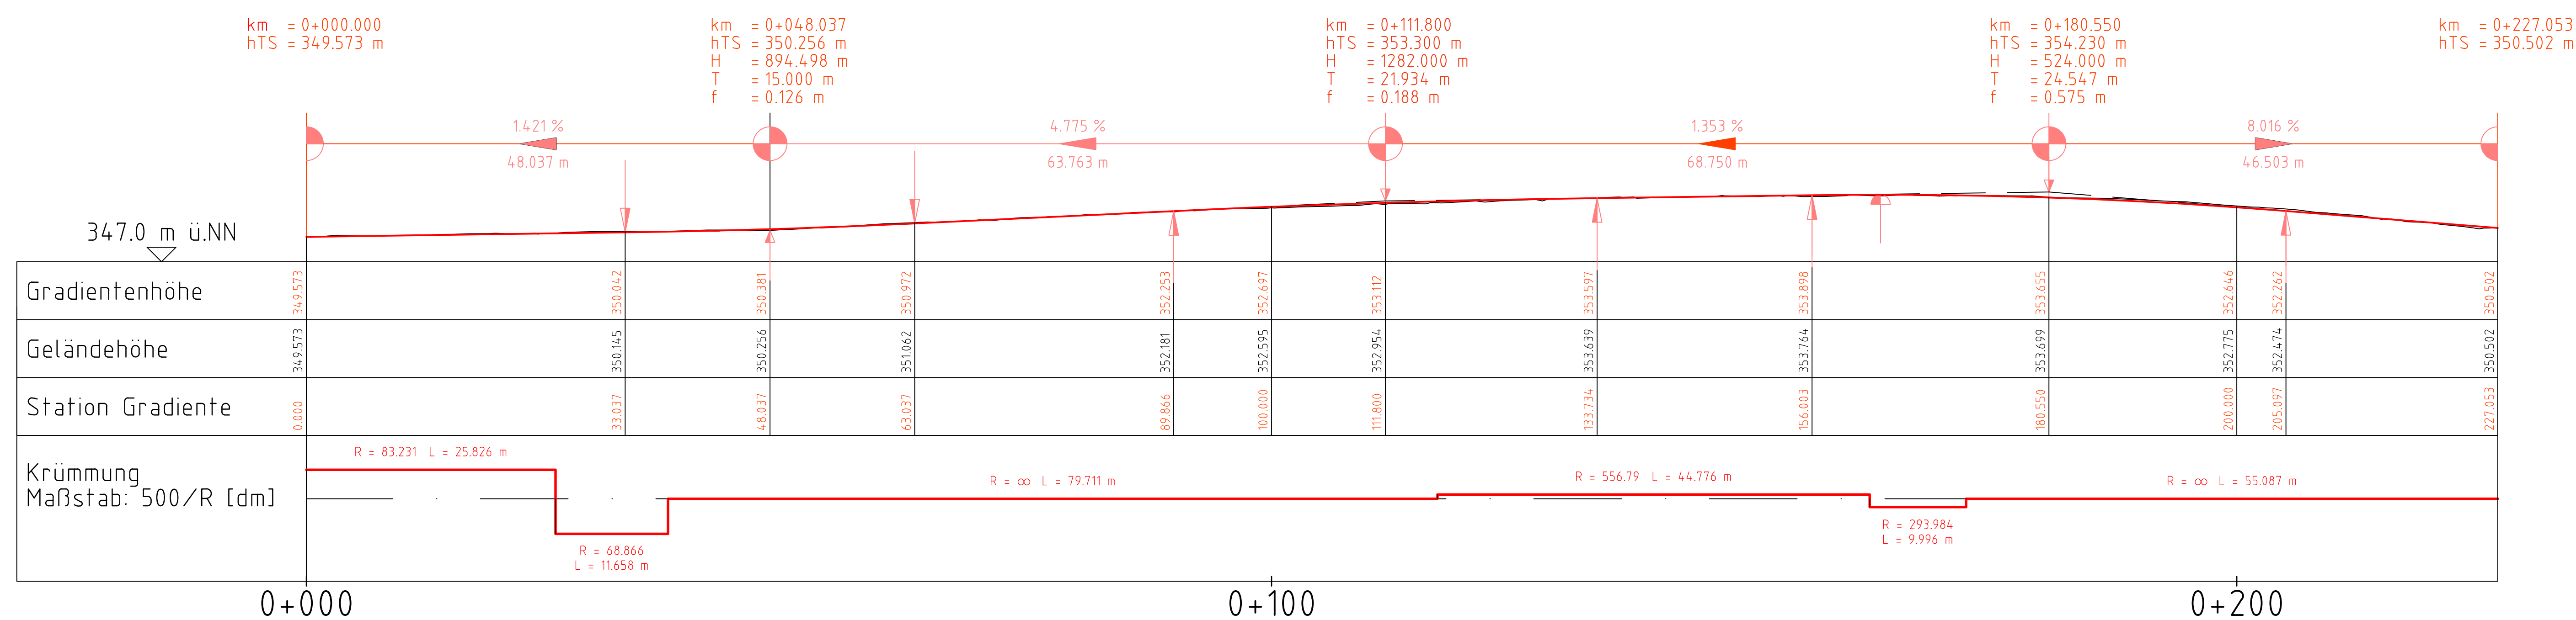


Querschnitt km 0+105
M 1:100

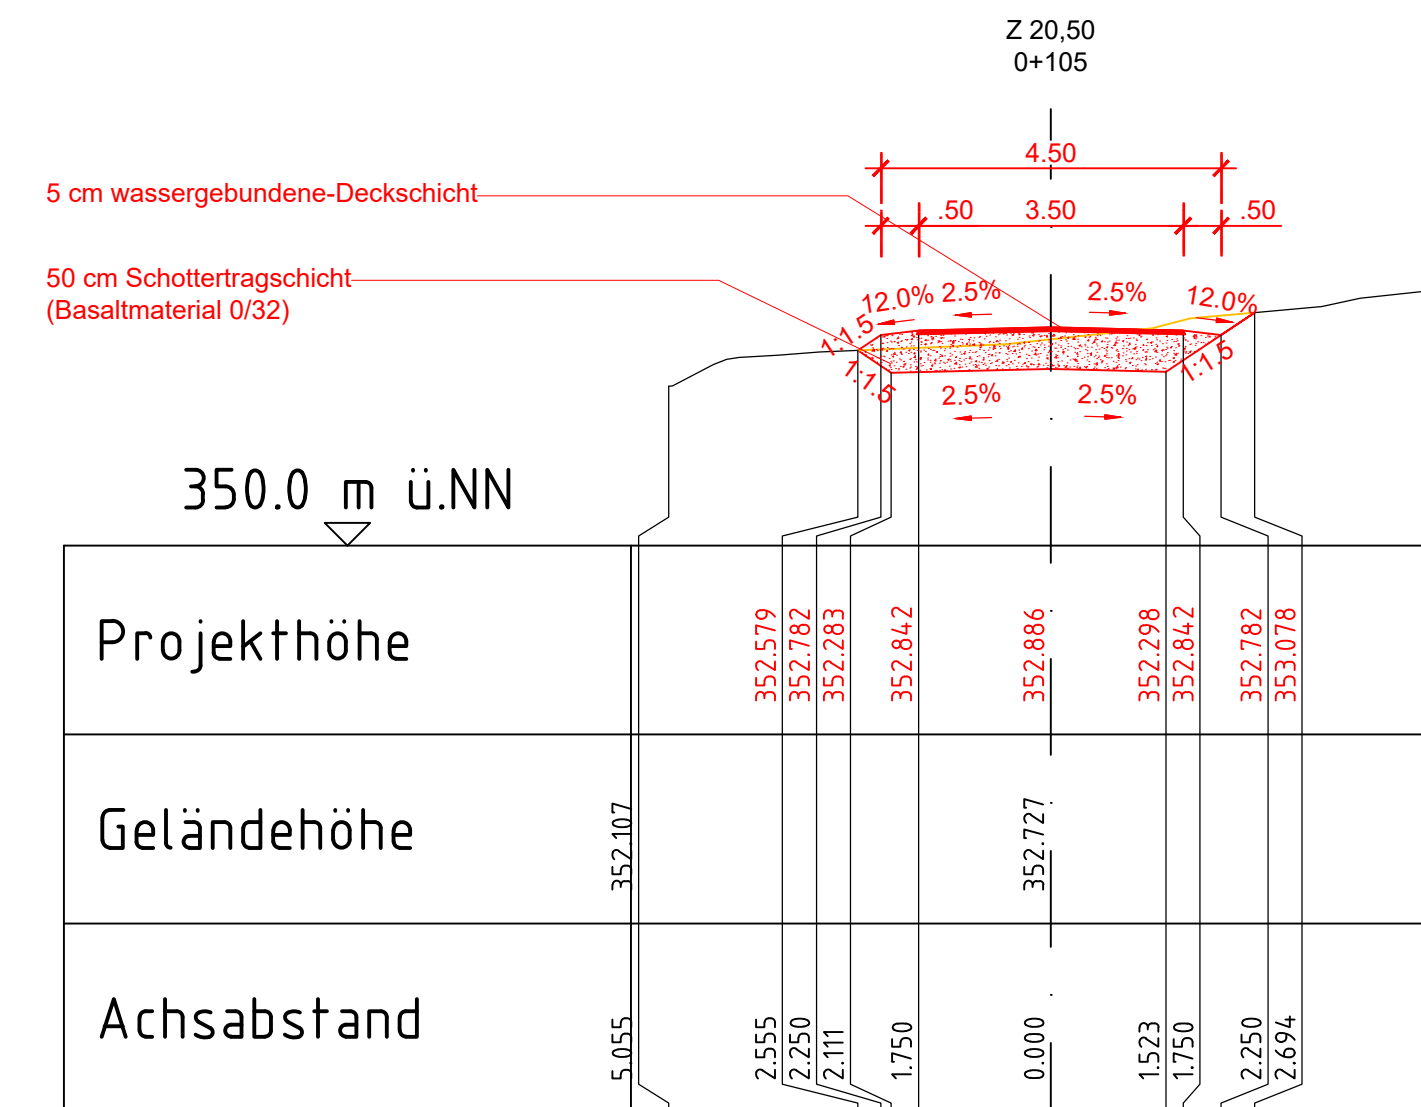

Querschnitt km 0+215
M 1:100

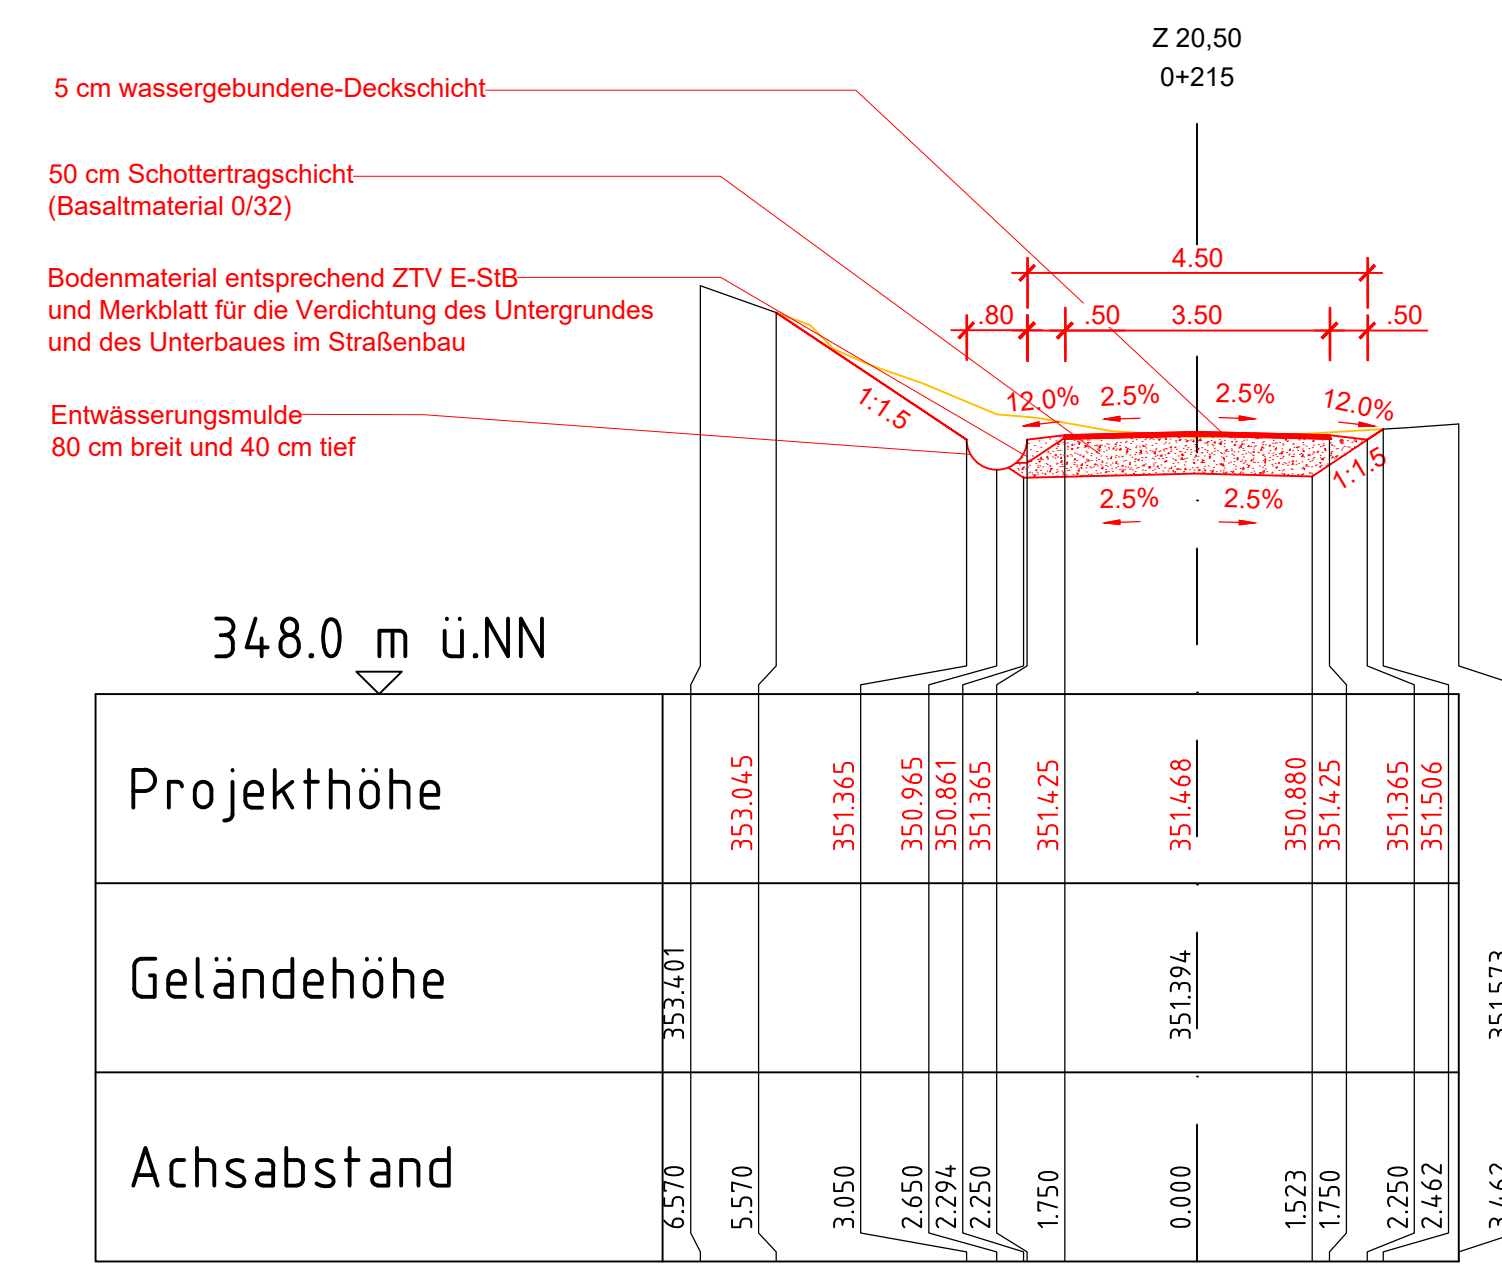

Legende Ivl-Plan

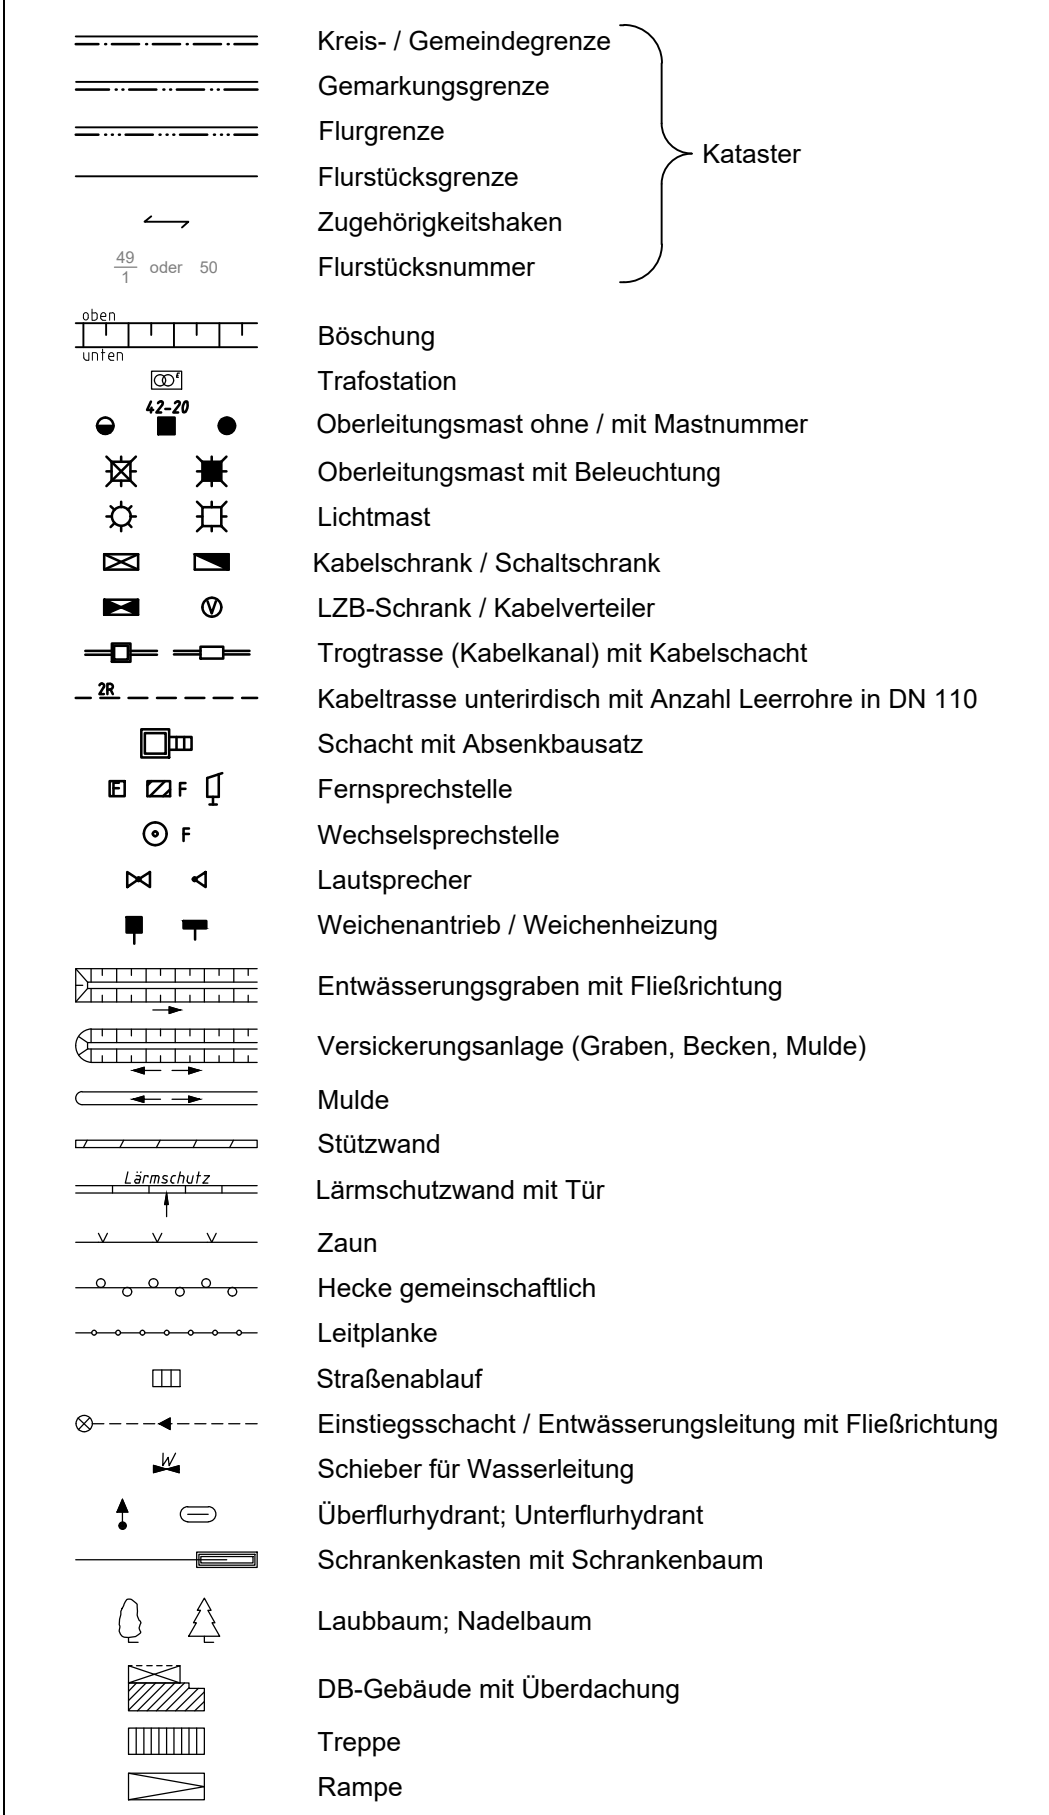

Dokument nur für Ausschreibung

Anlage 03.03.03.04.15

a	Prüfungsformen Rev. 1 DB 14.7.23 übernehmen	L. Müller	30.08.2023
Index	Änderungen bzw. Ergänzungen	Name	Datum

Prüfvermerke

die Übereinstimmung der Zeichnung mit der Ausführung bestätigt: für den Auftraggeber: Okt. Datum, Unterschrift		Freigabe zur bautechnischen Prüfung Orl. Datum, Unterschrift Prüfingenieur	
für die DB Okt. Datum, Unterschrift		Orl. Datum, Unterschrift Prüfingenieur	
Interoperabilität geprüft (benannte Seite), Name Datum geprüft / genehmigt			
Datum geprüft / genehmigt			
Datum geprüft / genehmigt			
Eisenbahn-Bundesamt		gleichgestellt mit Prüfexemplaren geprüft / genehmigt	
		Datum Freigabe der Ausführungunterlagen ☐ mit Regelungen durch den BVB Freigegeben:	
		Okt. Datum, Unterschrift (BVB) Genehmigung zur Bauausführung	
		Okt. Datum, Unterschrift	

Erstellung: 03.08.2011, 15:56:37, DT16 -11-M-VA- -GP-02 - a : akt. Status: 03 DB Netz Projektteam - Prüfung und Weiterleitung