Legende

- Bestand Kabel/Leitung oberirdisch
- Bestand Kabel/Leitung unterirdisch
- Bestand Kabel/Leitung (außer Betrieb)
- Neubau Kabel/Leitung unterirdisch

Bedeutung der Kurzzeichen

A	Abwasser	W	Wasserleitung
RW	Regenwasser	F	Fernmeldeleitung
MW	Mischwasser	E	Elektrizitätsleitung
SW	Schmutzwasser	G	Gasleitung

Legende techn.Ausrüstung

- OL-Flachmast
- OL-Winkelmast
- Hauptsignal (beispielhaft)
- Vorsignal (beispielhaft)
- Vorsignalwiederholer (beispielhaft)
- Mehrabschnittssignal (beispielhaft)
- Gleissperrsignal (beispielhaft)
- Gleismagnet (beispielhaft)
- Achszähler

Legende

- FFH-Gebiet
- Naturschutzgebiet
- Landschaftsschutzgebiet
- Naturpark (flächendeckend)
- Wasserschutzgebiet
- Vogelschutzgebiet
- Biosphärenreservat
- Restriktionsfläche (FFH-Lebensraumtyp und gesetzlich geschützte Biotopte)

Legende Ivl-Plan Teil 1

Kataster:
- Kreis- / Gemeindegrenze
- Gemarkungsgrenze
- Flurgrenze
- Flurstücksgrenze
- Zugehörigkeitshaken
- Flurstücksnummer (49/1 oder 50)

- Böschung (oben / unten)
- Trafostation (42-20)
- Oberleitungsmast ohne / mit Mastnummer
- Oberleitungsmast mit Nummer (40-3)
- Oberleitungsmast mit Beleuchtung
- Lichtmast
- Kabelschrank / Schaltschrank
- LZB-Schrank / Kabelverteiler
- Trogtrasse (Kabelkanal) mit Kabelschacht
- Kabeltrasse unterirdisch mit Anzahl Leerrohre in DN 110 (28)
- Schacht mit Absenkbausatz
- Fernsprechstelle (F)
- Wechselsprechstelle (F)
- Lautsprecher
- Weichenantrieb / Weichenheizung

Legende Ivl-Plan Teil 2

- Entwässerungsgraben mit Fließrichtung
- Versickerungsanlage (Graben, Becken, Mulde)
- Mulde
- Stützwand
- Lärmschutzwand mit Tür (Lärmschutz)
- Zaun
- Hecke gemeinschaftlich
- Leitplanke
- Straßenablauf
- Einstiegsschacht / Entwässerungsleitung mit Fließrichtung
- Schieber für Wasserleitung
- Überflurhydrant; Unterflurhydrant
- Schrankenkasten mit Schrankenbaum
- Laubbaum; Nadelbaum
- DB-Gebäude mit Überdachung
- Treppe
- Rampe

Legende

- Neubau / Änderung
- Bestand / IVL
- Bestandsvermessung / Gleisachsen (Soll-Gleislage)
- Rückbau
- DB-Grenze
- nachrichtliche Darstellung / Planung Dritter / Planung aus anderem TEH
- nachrichtliche Darstellung / Planung externer Büros für das LFG-Projekt
- Optionale Planung
- Neubau Kabeltrogtrasse
- Neubau Kabelleerrohrtrasse
- Neubau PSS
- Entwässerung
- Baubehelf
- Planfeststellungsgrenze

Legende BE-Flächen

- Baustelleneinrichtungsfläche
- Baustraße
- Anbindung des Baufeldes bzw. Baustraße an das öffentliche Straßennetz
- Baufeld
- Rodungsbereich

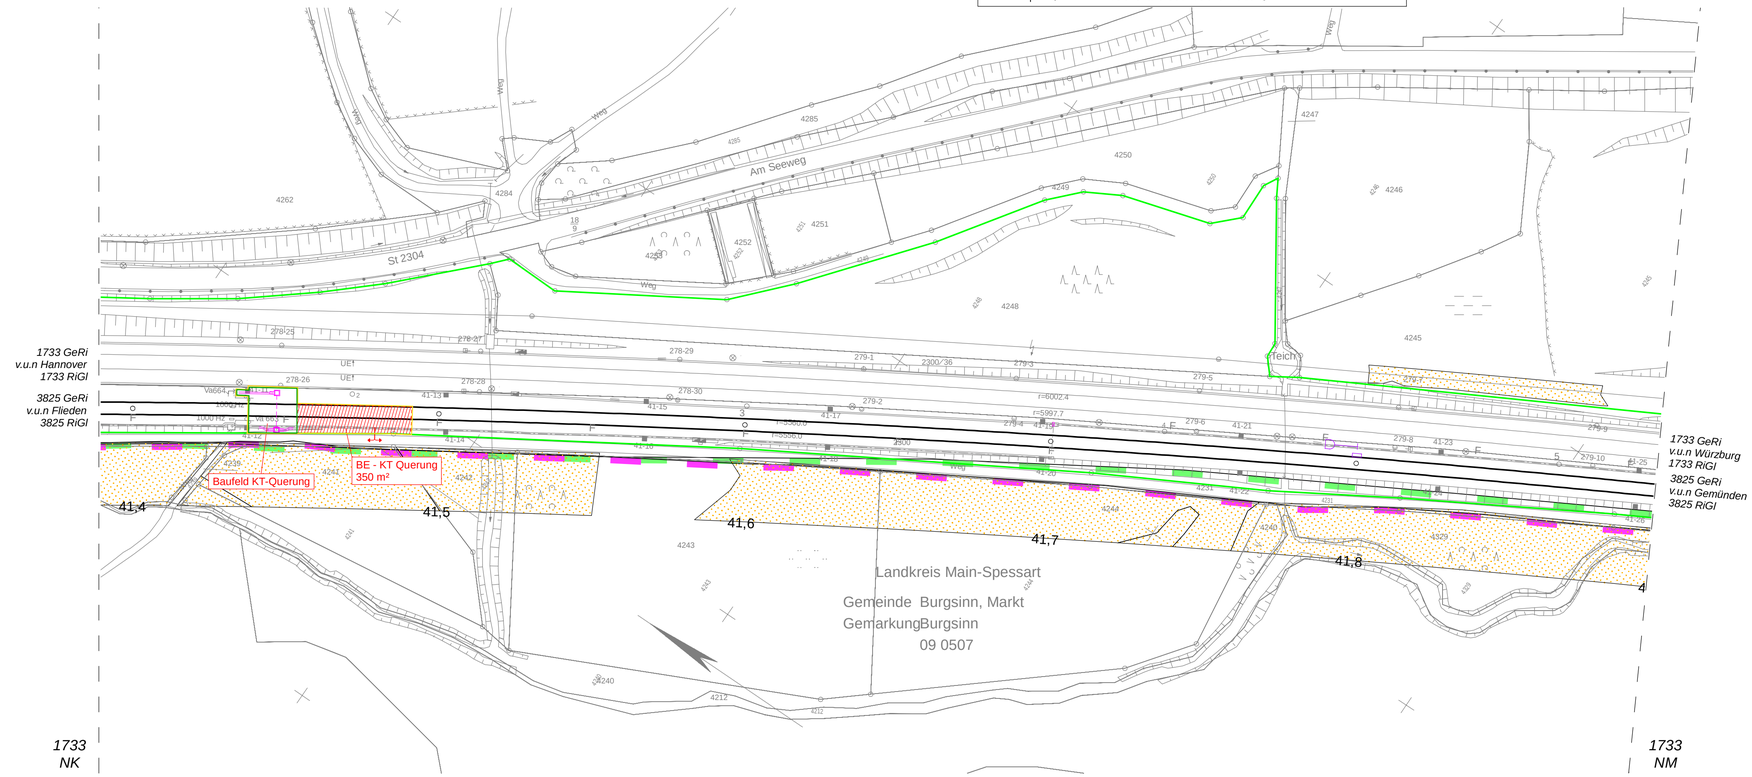

Dokument nur für Ausschreibung

Anlage 03.03.04.04.10

Index:	Änderungen bzw. Ergänzungen	Name:	Datum:
b	Prüfkommentare eingearbeitet	Blumenstein	09.08.2024
a	Prüfkommentare eingearbeitet und OE im Planstempel aktualisiert	Blumenstein	04.06.2024

Prüfvermerke

die Übereinstimmung der Zeichnung mit der Ausführung bestätigt:

für den Auftragnehmer: ..... Ort, Datum, Unterschrift

für die DB ..... Ort, Datum, Unterschrift

interoperabilität geprüft (benannte Stelle), Name

Datum geprüft / genehmigt

Datum geprüft / genehmigt

Datum geprüft / genehmigt

Eisenbahn-Bundesamt

Freigabe zur bautechnischen Prüfung

..... Ort, Datum, Unterschrift

Prüfingenieur

gleichgestellt mit Prüfexemplaren geprüft / genehmigt

Datum

Freigabe der Ausführungsunterlagen

☐ mit Regelungen durch den BVB

Freigabe-Nr. .....

..... Ort, Datum, Unterschrift (BVB)

Genehmigung zur Bauausführung

..... Ort, Datum, Unterschrift

Lageskizze

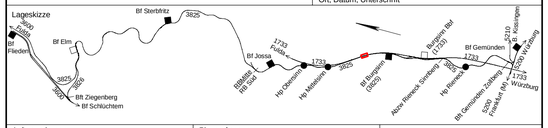

Auftragnehmer:

..... Ort, Datum, Unterschrift

Planverfasser:

INGE
GP Flieden-Gemünden
c/o KREBS+KIEFER
Heinrich-Hertz-Straße 2
64295 Darmstadt

Darmstadt, i.A. ..... Ort, Datum, Unterschrift

Band 21	Anlage	7.7.11
Ausgabestand: 09.08.2024		
	Datum	Name
gez.	06/2022	Kern
bearb.	06/2022	Kern
gepr.	07/2022	Koch

Bauherr:
DB InfraGO AG DB InfraGO
Anlagen- und
Instandhaltungsmanagement
Netz Würzburg
Rimparer Straße 7
97080 Würzburg

Würzburg, ... Ort, Datum, Unterschrift

Planung:
DB InfraGO AG DB InfraGO
Regionalbereich Süd
Projekte KB / KOB Nordbayern LII-S-N-K
Sandstraße 38 - 40
90443 Nürnberg

Nürnberg, ... Ort, Datum, Unterschrift

Dateiname: LFG-3_-RBS__-11-_-BE-03-GP-18-b.pdf

Planart: Entwurfsplanung

Planzeichen: IvI

Blattgr.: 420 x 841

Einwirkungen (Lastmodelle): -

Höhen- und Koordinatensystem: DB_REF2016 / DHHN2016

Maßstab: 1:1000

PA 8 Ern. Bahnanlagen km 34,447 bis 56,340

Lageplan Strecke 3825 km 41,389 - 41,898

BE-Flächen und Baustraßen
Ivl 1733 NL

Projekt / Strecke:
LFG 3825 - Baustufe 1
3825 Flieden - Gemünden
3826 Schlüchtern - Elm

Plannummer / Dateinamenschlüssel: L F G 3 _ R B S _ _ 1 1 _ B E 0 3 G P 1 8 b

Bauwerksnummer			Brückennr.	Barcode
Strecke	Kilometer	Kennzahl		
-	-	-	-	

Fläche: 0,353 m²
Aktenzeichen: 20200090
Blattnr.: 1
Postdatum: 19.08.25

Höhe: 42,0 cm
Breite: 84,1 cm
Schutzvermerk nach DIN ISO 16016 beachten

KREBS+KIEFER

LFLD0091301
L:\cad\100_pr\10_18\510
LFG3_-RBS__-11-_-BE-03-GP-18-b.PLT
LFG3_-RBS__-11-_-BE-03-GP-18-b

gemeint mit:
Projektpfad:
Plotdatei:
Postdatei:

Version: 10.014