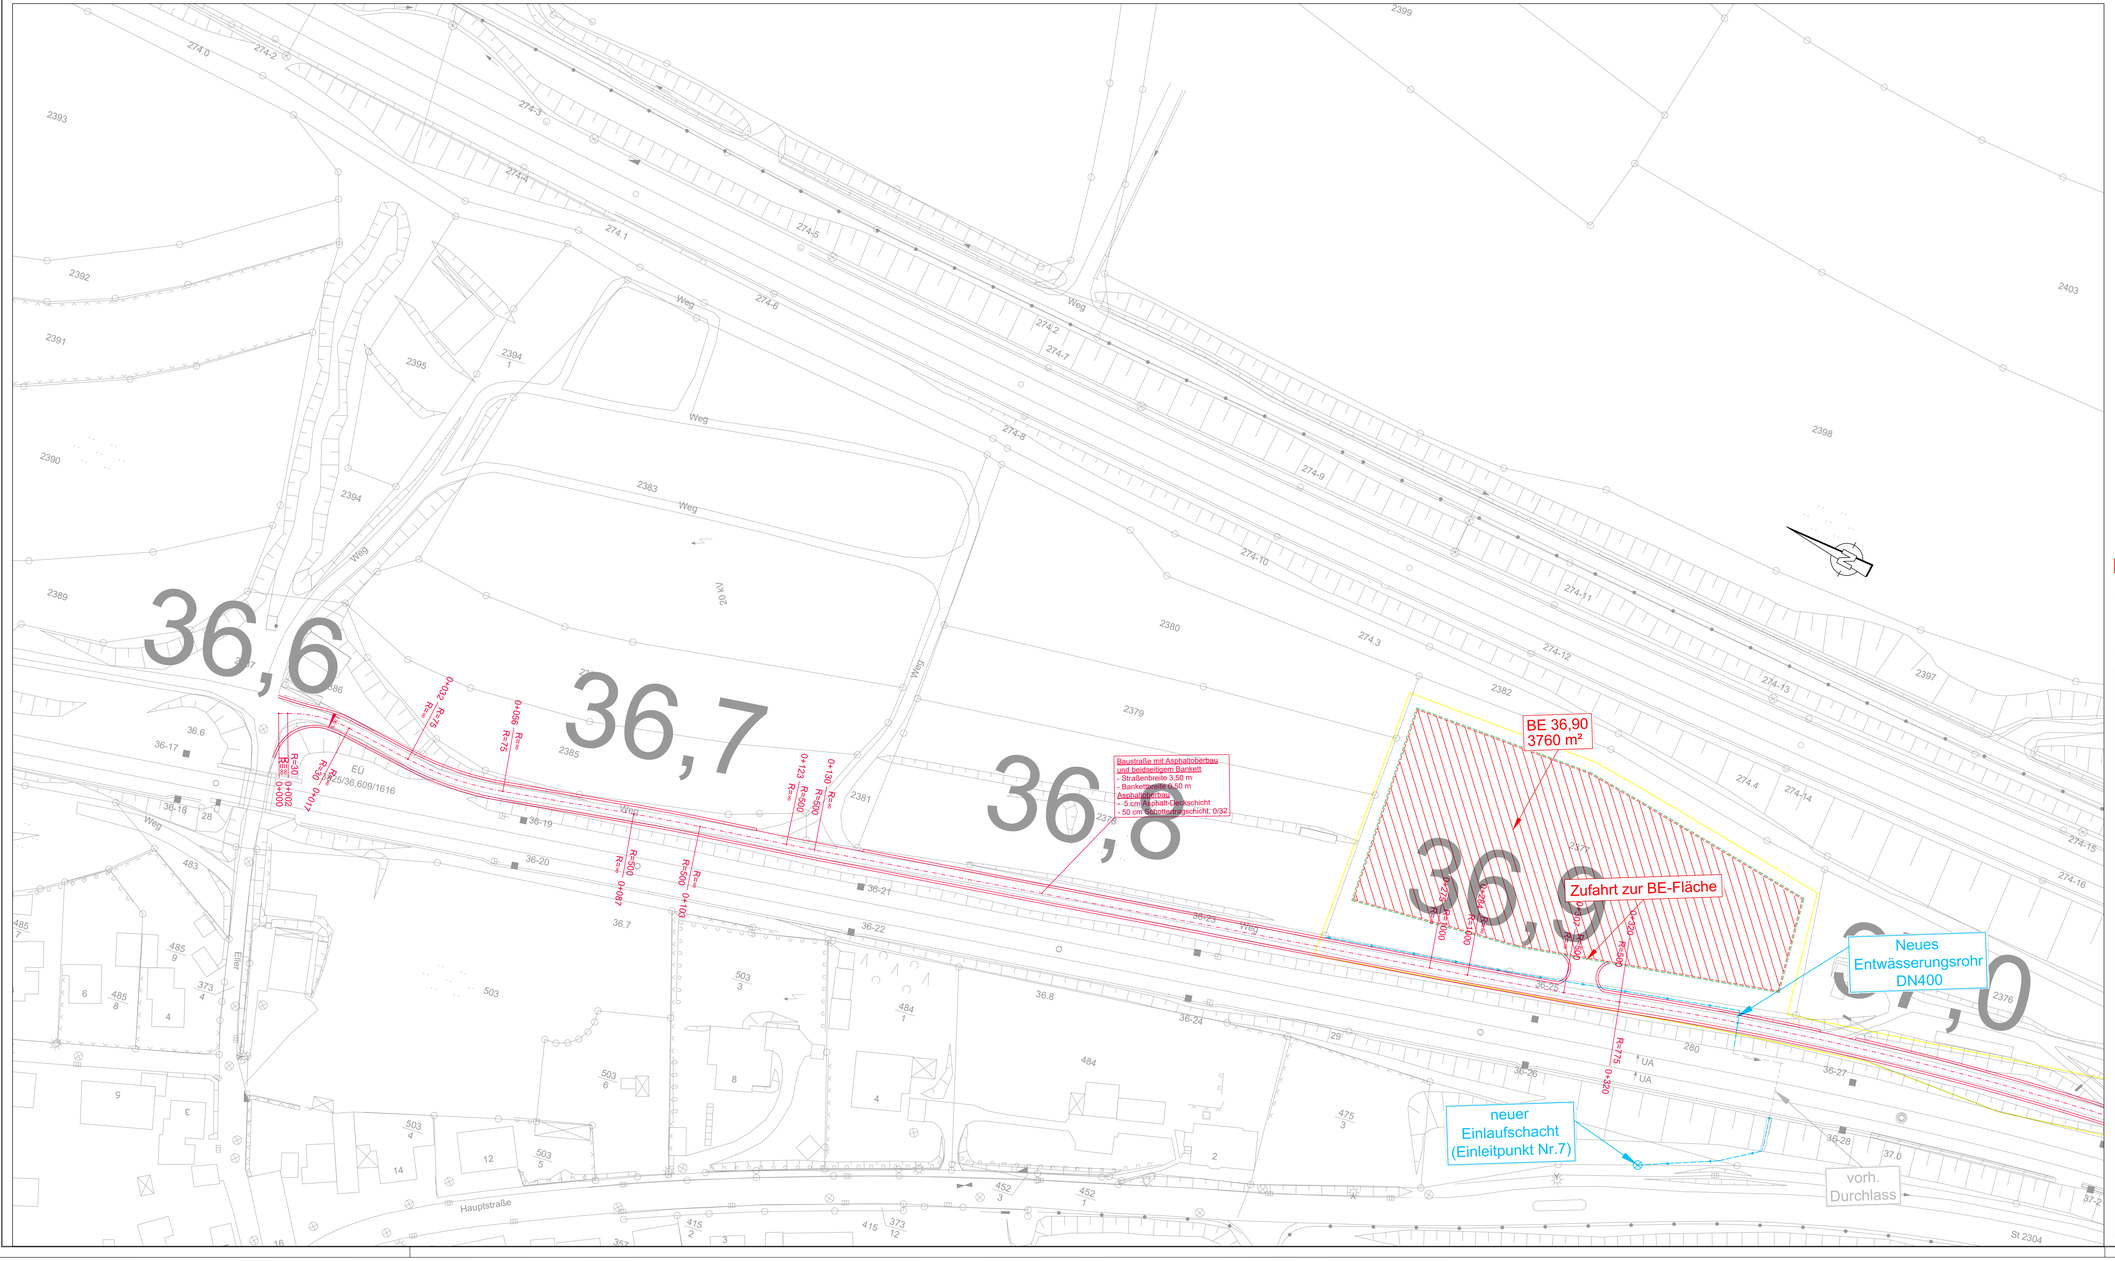

Legende Planung

- Neubau / Änderung
- Bestand / Ivl
- Bestandsvermessung / Gleisachsen (Soll-Gleislage)
- Rückbau
- DB-Grenze
- nachrichtliche Darstellung / Planung Dritter / Planung aus anderem TEH
- nachrichtliche Darstellung / Planung externer Büros für das LFG-Projekt
- Optionale Planung
- Neubau Kabeltrogtrasse
- Neubau Kabelleerrohrtrasse
- Neubau PSS
- Entwässerung
- Baubehelf
- Planfeststellungsgrenze

Legende Schutzgebiete

- FFH-Gebiet
- Naturschutzgebiet
- Landschaftsschutzgebiet
- Naturpark (flächendeckend)
- Wasserschutzgebiet
- Vogelschutzgebiet
- Biosphärenreservat
- Restriktionsfläche (FFH-Lebensraumtyp und gesetzlich geschützte Biotope)

Dokument nur für Ausschreibung

Anlage 03.03.04.04.12

Index	Änderungen bzw. Ergänzungen	Name	Datum

Prüfvermerke

die Übereinstimmung der Zeichnung mit der Ausführung bestätigt:

für den Auftragnehmer: Ort, Datum, Unterschrift

für die DB Ort, Datum, Unterschrift

interoperabilität geprüft (benannte Stelle), Name

Datum geprüft / genehmigt

Datum geprüft / genehmigt

Datum geprüft / genehmigt

Eisenbahn-Bundesamt

Freigabe zur bautechnischen Prüfung

Ort, Datum, Unterschrift

Prüfingenieur

gleichgestellt mit Prüfexemplaren geprüft / genehmigt

Datum

Freigabe der Ausführungsunterlagen

☐ mit Regelungen durch den BVB

Freigabe-Nr.

Ort, Datum, Unterschrift (BVB)

Genehmigung zur Bauausführung

Ort, Datum, Unterschrift

Lageskizze

Auftragnehmer:

Ort, Datum, Unterschrift

Planverfasser:

Hasselmann und Müller
Planungsgesellschaft mbH
Frankenstraße 1
56068 Koblenz
+49 (0) 261 97378310
www.hmgmbh.de

Koblenz, den 05.04.2024, Streich
Ort, Datum, Unterschrift

Band 00 Anlage 11.6.3.8

Ausgabestand:

	Datum	Name
gez.:	11/2022	Ajoundy
bearb.:	03/2024	Danda
gepr.:	03/2024	Streich

Bauherr:
DB InfraGo
Netz Kassel
Bertha-von-Suttner-Str. 21
34131 Kassel

Kassel
Ort, Datum, Unterschrift

Planung:
DB InfraGo
Regionalbereich Mitte
Projekte Tunnel/Strecke
I.SMI-KT
Hochstraße 49
60329 Frankfurt am Main
Frankfurt
Ort, Datum, Unterschrift

Dateiname: Bautechnische_Pläne_BE_Fläche_36,90_1

Planart: Entwurfsplanung

Planzeichen: Ivl

Blattgr.: 594 x 1189

Einwirkungen (Lastmodelle): -

Höhen- und Koordinatensystem: DB_REF2016 / DHHN2016

Maßstab: 1:500

Bautechnischeplan

BE-Fläche_36,90+ Zuwegung

Projekt / Strecke:
LFG 3825 - Baustufe 1
3825 Fleden - Gemünden
3826 Schlüchtern - Elm

Plannummer / Dateinamenschlüssel

Bauwerksnummer		Kilometer	Kennzahl	Brückennr.
Strecke				
3825		-	-	-

Barcode

Erstellt mit: Tricad
Bearbeitungsstand: 05.04.2024
Layout-Name: 03.03.04.04.12
Layout-Name: Blatt_1
Maßstab: 1:500
Modellbereich: ---