Legende Planung

	Neubau / Änderung
	Bestand / Ivl
	Bestandsvermessung / Gleisachsen (Soll-Gleislage)
	Rückbau
	DB-Grenze
	nachrichtliche Darstellung / Planung Dritter / Planung aus anderem TEH
	nachrichtliche Darstellung / Planung externer Büros für das LFG-Projekt
	Optionale Planung
	Neubau Kabeltrogtrasse
	Neubau Kabelleerrohrtrasse
	Neubau PSS
	Entwässerung
	Baubehelf
	Planfeststellungsgrenze

Legende Schutzgebiete

	FFH-Gebiet
	Naturschutzgebiet
	Landschaftsschutzgebiet
	Naturpark (flächendeckend)
	Wasserschutzgebiet
	Vogelschutzgebiet
	Biosphärenreservat
	Restriktionsfläche (FFH-Lebensraumtyp und gesetzlich geschützte Biotope)

Dokument nur für Ausschreibung

Anlage 03.03.04.04.13

Index	Änderungen bzw. Ergänzungen	Name	Datum

Prüfvermerke

die Übereinstimmung der Zeichnung mit der Ausführung bestätigt:

für den Auftragnehmer: Ort, Datum, Unterschrift

für die DB: Ort, Datum, Unterschrift

interoperabilität geprüft (benannte Stelle), Name

Datum — geprüft / genehmigt

Datum — geprüft / genehmigt

Datum — geprüft / genehmigt

Eisenbahn-Bundesamt

Freigabe zur bautechnischen Prüfung

Ort, Datum, Unterschrift

Prüfingenieur

gleichgestellt mit Prüfexemplaren — geprüft / genehmigt

Datum

Freigabe der Ausführungsunterlagen

☐ mit Regelungen durch den BVB

Freigabe-Nr. ....

Ort, Datum, Unterschrift (BVB)

Genehmigung zur Bauausführung

Ort, Datum, Unterschrift

Lageskizze

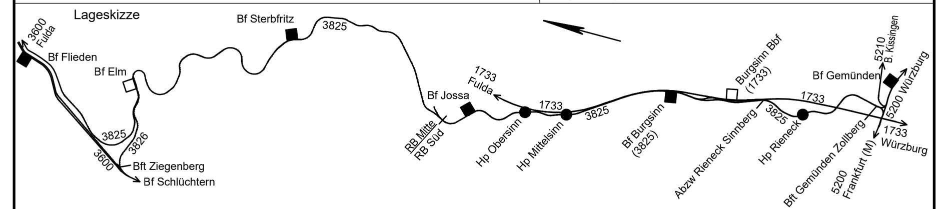

Auftragnehmer:

Ort, Datum, Unterschrift

Planverfasser:
Hasselmann und Müller
Planungsgesellschaft mbH
Frankenstraße 1
56068 Koblenz
+49 (0) 261 97376310
www.hmgmbh.de

Hasselmann und Müller Planungsgesellschaft mbH

Koblenz, den.05.04.2024, Streich
Ort, Datum, Unterschrift

Bauherr:
DB InfraGo
Netz Kassel
Bertha-von-Suttner-Str. 21
34131 Kassel

Kassel
Ort, Datum, Unterschrift

Planung:
DB InfraGo
Regionalbereich Mitte
Projekte Tunnel/Strecke
I.II-MI-K-T
Hahnstraße 49
60528 Frankfurt am Main
Frankfurt
Ort, Datum, Unterschrift

Band 00 — Anlage 11.6.3.8

Ausgabestand:-

	Datum	Name
gez.	11/2022	Aljoundy
bearb.	04/2024	Danda
gepr.	04/2024	Streich

Dateiname: Bautechnische_Pläne_BE_Fläche_36,90_2

Planart: Entwurfsplanung

Planzeichen: Ivl

Blattgr.: 594 x 1189

Einwirkungen (Lastmodelle): - -

Höhen- und Koordinatensystem: DB_REF2016 / DHHN2016

Maßstab: 1:500

Bautechnischeplan

BE-Fläche_36,90+ Zuwegung

Projekt / Strecke:
LFG 3825 - Baustufe 1
3825 Flieden - Gemünden
3826 Schlüchtern - Elm

Plannummer / Dateinamenschlüssel

Bauwerksnummer			Brückennr.	Barcode
Strecke	Kilometer	Kennzahl		
3825	-	-	-	