
Plan gilt nur für die Ausschreibung! Anlage 3.3.2

Querprofil km 20,1+96 (Strecke 1271)

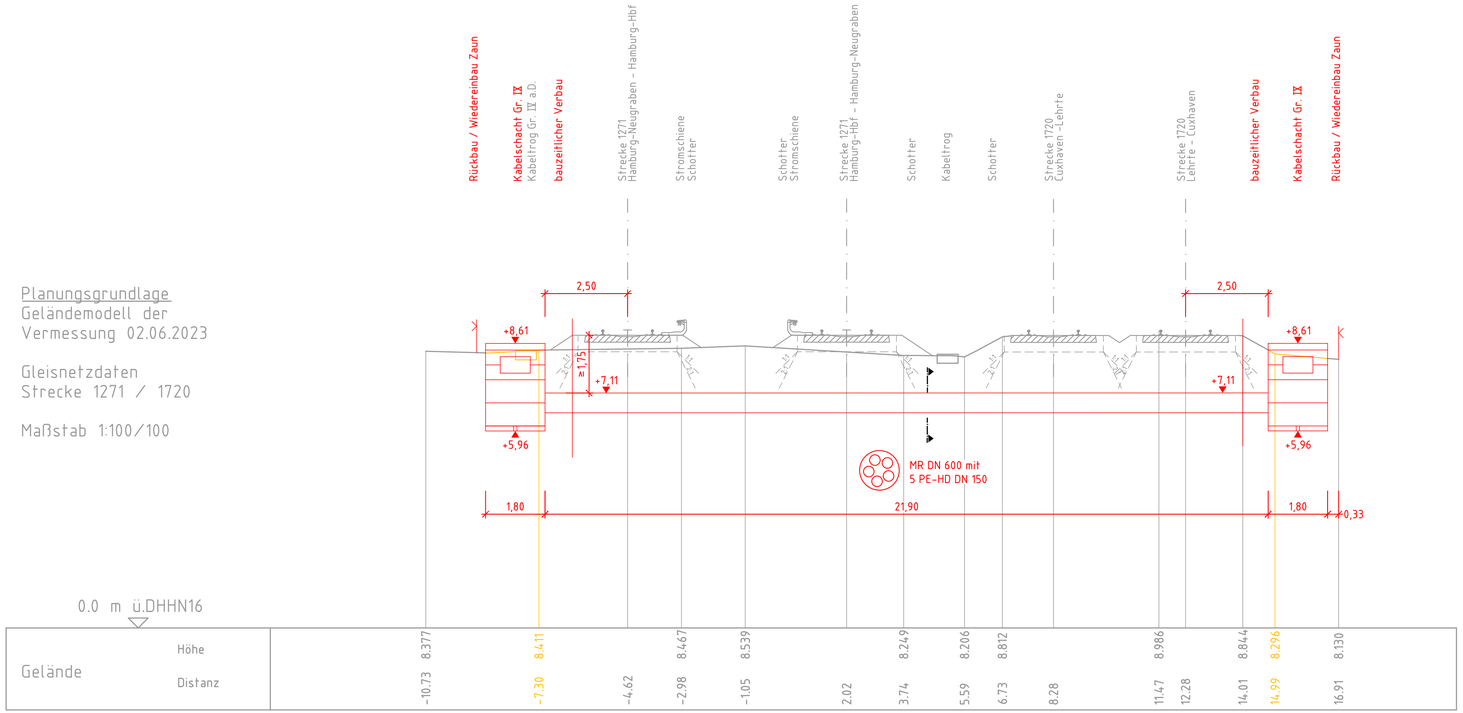

Planungsgrundlage
Geländemodell der
Vermessung 02.06.2023

Gleisnetzdaten
Strecke 1271 / 1720

Maßstab 1:100/100

Legende
- Bestand
- Neubau
- Rückbau

Index	Änderungen bzw. Ergänzungen	Name	Datum

Prüfvermerke

die Übereinstimmung der Zeichnung mit der Ausführung bestätigt:
für den Auftragnehmer: Ort, Datum, Unterschrift
für die DB Energie GmbH: Ort, Datum, Unterschrift

Datum geprüft / genehmigt
Datum geprüft / genehmigt
Datum geprüft / genehmigt

Eisenbahn-Bundesamt

Freigabe zur fachtechnischen Prüfung
Berlin, Ort, Datum, Unterschrift
Prüfingenieur

gleichgestellt mit Prüfexemplaren
Datum
Freigabe der Ausführungsunterlagen

Genehmigung zur Bauausführung
Ort, Datum, Unterschrift

Lageskizze



Auftraggeber:
DB InfraGO
Infrastrukturprojekte Nord
(V.II-N-E-S)
Hammerbrookstr. 44
20097 Hamburg
Hamburg, Ort, Datum, Unterschrift

Planverfasser:
ARCADIS
Arcadis Mobility Germany GmbH
Rudower Chaussee 12 F
12489 Berlin
Berlin, 04.09.2026 i.A. Stolp
Ort, Datum, Unterschrift

Blatt-Nr.: 1 von 1
Auftrag-Nr.:

	Datum	Name
gez.	24.06.2026	Genet
bearb.	04.09.2026	Genet
gepr.	04.09.2026	Stolp

Bauherr:
DB InfraGO
Infrastrukturprojekte Nord
(V.II-N-E-S)
Hammerbrookstr. 44
20097 Hamburg

Planung:
ARCADIS
Arcadis Mobility Germany GmbH
Rudower Chaussee 12 F
12489 Berlin

Plan-Nr.: AU_06NW_KT_QP_01
Planart: Ausschreibung
Planzeichen: –
Blattgr.: 780 x 297
Einwirkungen (Lastmodelle): –
Höhen- und Koordinatensystem: DB_REF2003 DB_REF

Maßstab: 1:100

GW Neuwiedenthal
Kabeltiefbau
Querprofil km 20,1+96 (Strecke 1271)

Projekt: Neubau Gleichrichterwerke Hamburg
Strecke: 1271 Harburger Linie (S3/S31)

Bauwerksnummer					Brückennr.
Strecke		Kilometer		Kennzahl	
1271	×	20,1+96	×		

Datum: 24.06.2026 Zeit: 14:38:41 Name: genet4592
Datei: V:\206016_AU\6_GW-Neuwiedenthal\CAD\2-3_KT\3.3.2_AU_06NW_KT_QP_01.dwg