
Plan gilt nur für die Ausschreibung!

Anlage 3.3.3

Querprofil km 177,5+86 (Strecke 1720)

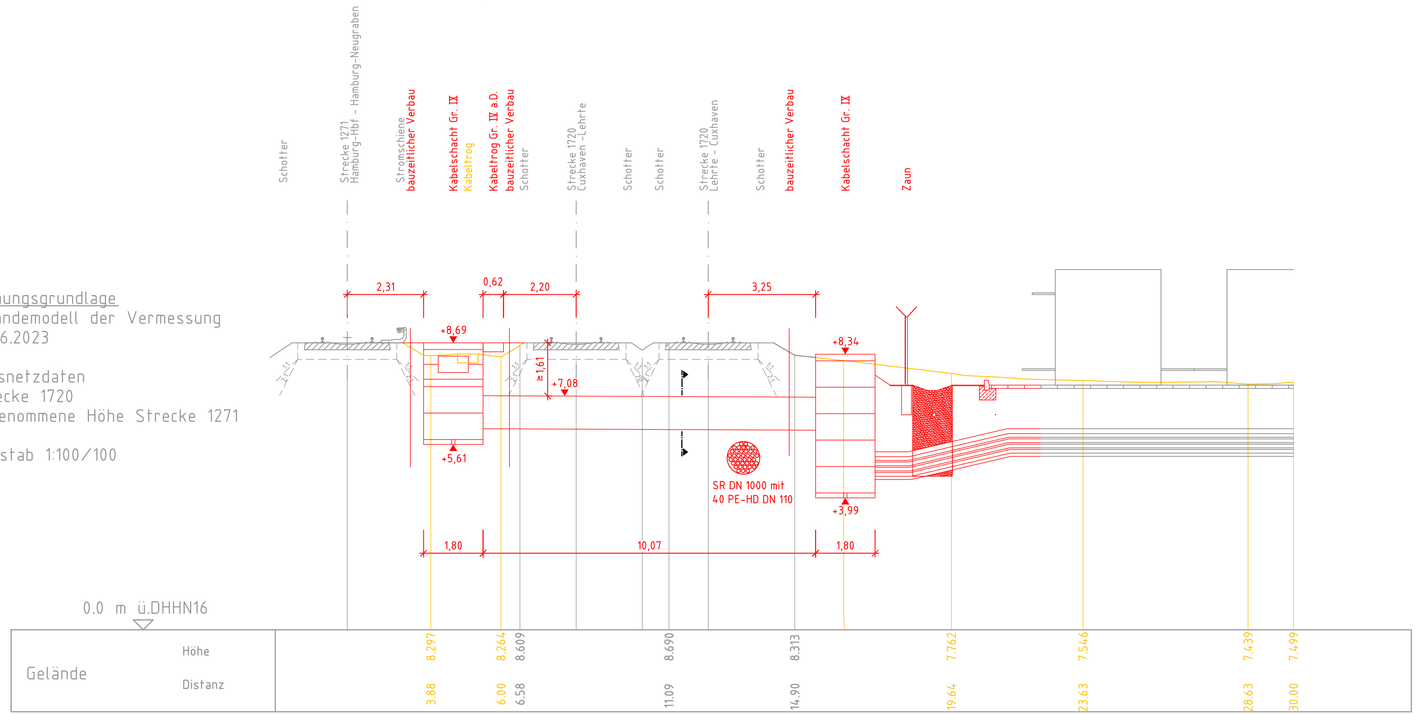

Planungsgrundlage
Geländemodell der Vermessung
02.06.2023

Gleisnetzdaten
Strecke 1720
Angenommene Höhe Strecke 1271

Maßstab 1:100/100

Legende
- Bestand
- Neubau
- Rückbau

Index	Änderungen bzw. Ergänzungen	Name	Datum

Prüfvermerke

die Übereinstimmung der Zeichnung mit der Ausführung bestätigt:

für den Auftragnehmer: Ort, Datum, Unterschrift

für die DB Energie GmbH: Ort, Datum, Unterschrift

Datum — geprüft / genehmigt

Datum — geprüft / genehmigt

Datum — geprüft / genehmigt

Eisenbahn-Bundesamt

Freigabe zur fachtechnischen Prüfung
Berlin, Ort, Datum, Unterschrift

Prüfingenieur

gleichgestellt mit Prüfexemplaren
Datum

Freigabe der Ausführungsunterlagen

Genehmigung zur Bauausführung
Ort, Datum, Unterschrift

Lageskizze



Auftraggeber:
DB InfraGO
Infrastrukturprojekte Nord
(V.II-N-E-S)
Hammerbrookstr. 44
20097 Hamburg
Hamburg, Ort, Datum, Unterschrift

Planverfasser:
ARCADIS
Arcadis Mobility Germany GmbH
Rudower Chaussee 12 F
12489 Berlin
Berlin, 04.09.2026 Ort, Datum, Unterschrift i.A. Stolp

Blatt-Nr.: 1 von 1
Auftrag-Nr.:

	Datum	Name
gez.	26.06.2026	Genet
bearb.	04.09.2026	Genet
gepr.	04.09.2026	Stolp

Bauherr:
DB InfraGO
Infrastrukturprojekte Nord
(V.II-N-E-S)
Hammerbrookstr. 44
20097 Hamburg

Planung:
ARCADIS
Arcadis Mobility Germany GmbH
Rudower Chaussee 12 F
12489 Berlin

Plan-Nr.: AU_06NW_KT_QP_02

Planart: Ausschreibung

Planzeichen: –

Blattgr.: 780 x 297

Maßstab: 1:100

GW Neuwiedenthal
Kabeltiefbau
Querprofil km 177,5+86 (Strecke 1720)

Einwirkungen (Lastmodelle): –

Höhen- und Koordinatensystem: DB_REF2003 DB_REF

Projekt: Neubau Gleichrichterwerke Hamburg

Strecke: 1271 Harburger Linie (S3/S31)

Bauwerksnummer					Brückennr.
Strecke		Kilometer		Kennzahl	
1720	×	177,5+86	×		

Datum: 26.06.2026 Zeit: 14:38:30 Name: genet4592
Datei: V:\206016_AU\6_GW-Neuwiedenthal\CAD\2-3_KT\3.3.3.2_AU_06NW_KT_QP_01.dwg