

Brückenkanal PU Ost km 177,4+93 - 177,5+11 (Str. 1720)

Kabelverlegung in Halbschalenrohren

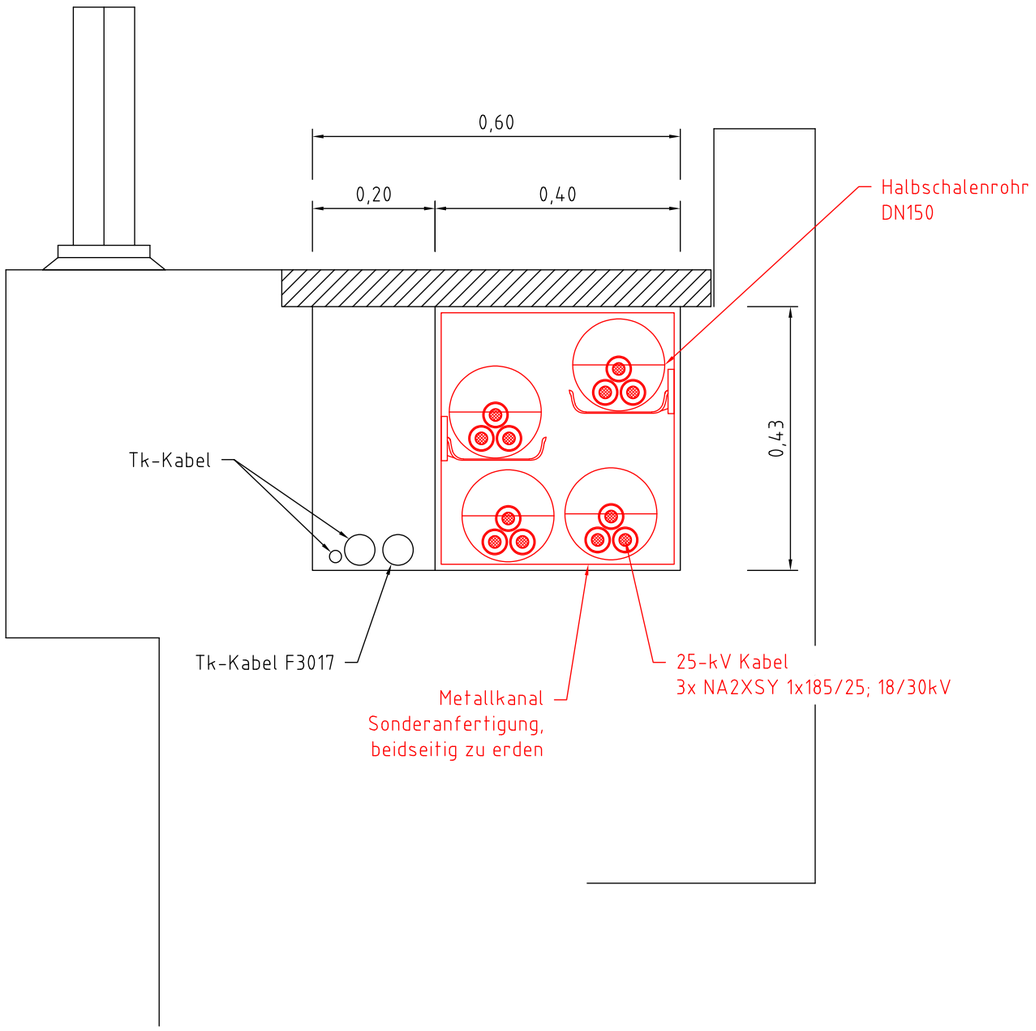

Strecke

Kabelverlegung in Kabeltrog Gr. IV i.F.mit Trennstegen

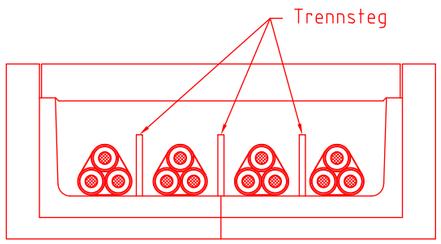

Legende

- Bestand
- Neubau

Datum: 25.06.2026 Zeit: 16:25:59 Name: genetz6182
Datei: V:\20040\6_AU\6_GW-Neuwiedenthal\CAD\2-3_KT\3.3.3.3_AU_06NW_KT_DT_01.dwg

Plan gilt nur für die Ausschreibung! Anlage 3.3.4

Index	Änderungen bzw. Ergänzungen	Name	Datum

Prüfvermerke

die Übereinstimmung der Zeichnung mit der Ausführung bestätigt:

für den Auftragnehmer: ..... Ort, Datum, Unterschrift

für die DB Energie GmbH ..... Ort, Datum, Unterschrift

Datum geprüft / genehmigt

Datum geprüft / genehmigt

Datum geprüft / genehmigt

Eisenbahn-Bundesamt

Freigabe zur fachtechnischen Prüfung

Berlin, ...
Ort, Datum, Unterschrift

Prüfingenieur

gleichgestellt mit Prüfexemplaren


Datum

Freigabe der Ausführungsunterlagen

Genehmigung zur Bauausführung

..... Ort, Datum, Unterschrift

Lageskizze

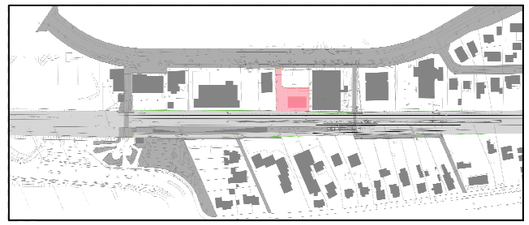

Auftraggeber:

DB InfraGO

DB InfraGO
Infrastrukturprojekte Nord
(V.II-N-E-S)
Hammerbrookstr. 44
20097 Hamburg

Hamburg, ...
Ort, Datum, Unterschrift

Planverfasser:

ARCADIS
Arcadis Mobility Germany GmbH
Rudower Chaussee 12 F
12489 Berlin

Berlin, 26.06.2026 i.A. Stolp
Ort, Datum, Unterschrift

Bauherr:

DB InfraGO

DB InfraGO
Infrastrukturprojekte Nord
(V.II-N-E-S)
Hammerbrookstr. 44
20097 Hamburg

Planung:

ARCADIS
Arcadis Mobility Germany GmbH
Rudower Chaussee 12 F
12489 Berlin

Blatt-Nr.:	1 von 1		
Auftrag-Nr.:			
	Datum	Name	
gez.	24.06.2026	Genet	
bearb.	26.06.2026	Genet	
gepr.	26.06.2026	Stolp	

Plan-Nr.: AU_06NW_KT_DP_01

Planart: Ausschreibung

Planzeichen: –

Blattgr.: 420 x 297

Maßstab: 1:10

GW Neuwiedenthal
Kabeltiefbau - Kabelbelegung
Brückenkanal PU Ost und Strecke

Einwirkungen (Lastmodelle): –

Höhen- und Koordinatensystem: DB_REF2016 DB_REF

Projekt: Neubau Gleichrichterwerke Hamburg

Strecke: 1271 Harburger Linie (S3/S31)

Bauwerksnummer					Brückennr.
Strecke		Kilometer		Kennzahl	
1271	×	20,1+97 - 20,3+60	×		