
Plan gilt nur für die Ausschreibung!

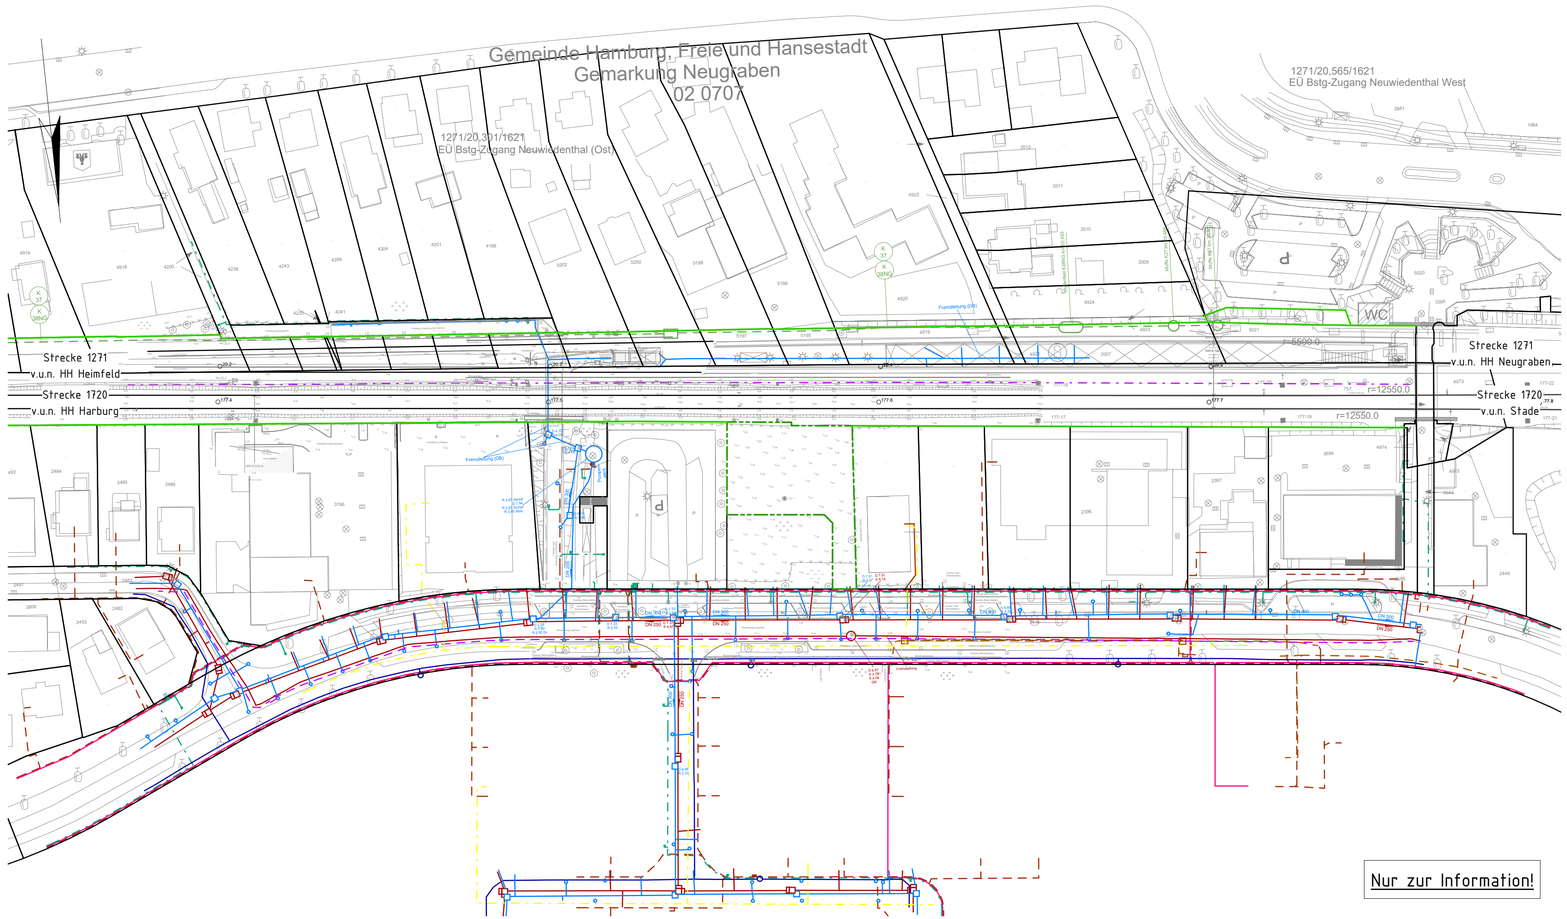

Legende

- Bestand
- DB Grenze
- neue Grenze DB Energie

Legende Leitungsbestand

- Trinkwasserleitung
- Hydrant
- Regenwasser (RW)
- Schmutzwasser (SW)
- Luftschacht (RW, SW)
- Schächte (mit Kammer) (RW,SW)
- Niederspannung 1 kV, 0,4 kV
- Mittelspannung 10 kV, 6 kV
- Öffentliche Beleuchtung
- Ausbaukabel
- Kabeltrasse D32
- LWL - Trasse (offene Verlegung)
- Informationskabel
- Gas - Niederdruckleitung
- Mittelspannung 25 kV, DB Energie
- K 16 Kabel-Nr.

Bestandspläne Ver- und Entsorgung

1&1 versatel, Stand: 21.03.2023
DB Evl K 37/38NG, Stand: 09.01.2007
DBImm Maps, Stand: 18.03.2021
Gasnetz Hamburg, Stand: 07.03.2023
Hamburg Wasser S&T GmbH, Stand: 07.03.203
Hamburger Stadtentwässerung AöR, Stand: 07.03.2023
Hamburger Wasserwerke GmbH, Stand: 07.03.2023
Stromnetz Hamburg GmbH, Stand: 16.07.2021
wilhelm.tel, willy.tel, Stand: 08.03.2023

Plan ist zur Maßnahme nicht geeignet. Die Lage der Leitungen muss durch Handschachtungen festgestellt werden.

Hinweis:
Planungsgrundlage lvL 1720 HW und ergänzende Vermessung vom 12/2023, erstellt von EPV GIV. Übersichtsplan Leitungsbestand vom 29.03.2023, übernommen von WSP IE GmbH.
Die eingetragenen Leitungen dienen zur Orientierung und sind zur Maßentnahme nicht geeignet.

Nur zur Information!

Index	Änderungen bzw. Ergänzungen	Name	Datum

Prüfvermerke

die Übereinstimmung der Zeichnung mit der Ausführung bestätigt:
für den Auftragnehmer: Ort, Datum, Unterschrift
für die DB Energie GmbH: Ort, Datum, Unterschrift

Datum — geprüft / genehmigt
Datum — geprüft / genehmigt
Datum — geprüft / genehmigt

Eisenbahn-Bundesamt

Freigabe zur fachtechnischen Prüfung
Berlin
Ort, Datum, Unterschrift

Prüfingenieur

gleichgestellt mit Prüfexemplaren
Datum

Freigabe der Ausführungsunterlagen

Genehmigung zur Bauausführung
Ort, Datum, Unterschrift

Lageskizze



Auftraggeber:
DB NETZE
DB Energie GmbH
Projektmanagement Hamburg (I.ETP 1(2))
Lagerstraße 18
Tel. 040/39181237
20357 Hamburg
Hamburg, Ort, Datum, Unterschrift

Planverfasser:
wsp
12489 Berlin
Rudower Chaussee 12 F
Tel. 030 / 420808-0
Berlin, 31.08.2023 i.A. Stolp
Ort, Datum, Unterschrift

Blatt-Nr.: 1 von 1
Auftrag-Nr.: 20040

	Datum	Name
gez.	27.07.2023	M. Linke
bearb.	29.01.2024	M. Linke
gepr.	31.08.2023	H. Stolp

Bauherr:
DB NETZE
DB Energie GmbH
I.ET-W-N-HMB
Lagerstraße 18
20357 Hamburg

Planung:
wsp
12489 Berlin
Rudower Chaussee 12 F
Tel. 030 / 420808-0

Plan-Nr.: AU_06NW_AA_LP_01
Planart: Ausschreibungsplanung
Planzeichen: -
Blattgr.: 780x297
Einwirkungen (Lastmodelle): -
Höhen- und Koordinatensystem: DB_REF DB_REF2003

Maßstab:

GW Neuwiedenthal km 20,3 + 67,5
Kabel- und Leitungsplan (Bestand)
Lageplan km 20,2 - 20,6 (Strecke 1271)

Projekt: Neubau Gleichrichterwerke Hamburg
Strecke: Strecke: 1271 Harburger Linie (S3/S31)

Bauwerksnummer					Brückennr.
Strecke		Kilometer		Kennzahl	
1271	*	20,3+67,5	*		

Datum: 21.05.2024, 10:07:01 Name: Marcel Linke
Datei: Autodesk Docs://AGBEV - P-93902702 - HH-Neuwiedenthal, GW NW, Neubau/06NW_AA.rvt