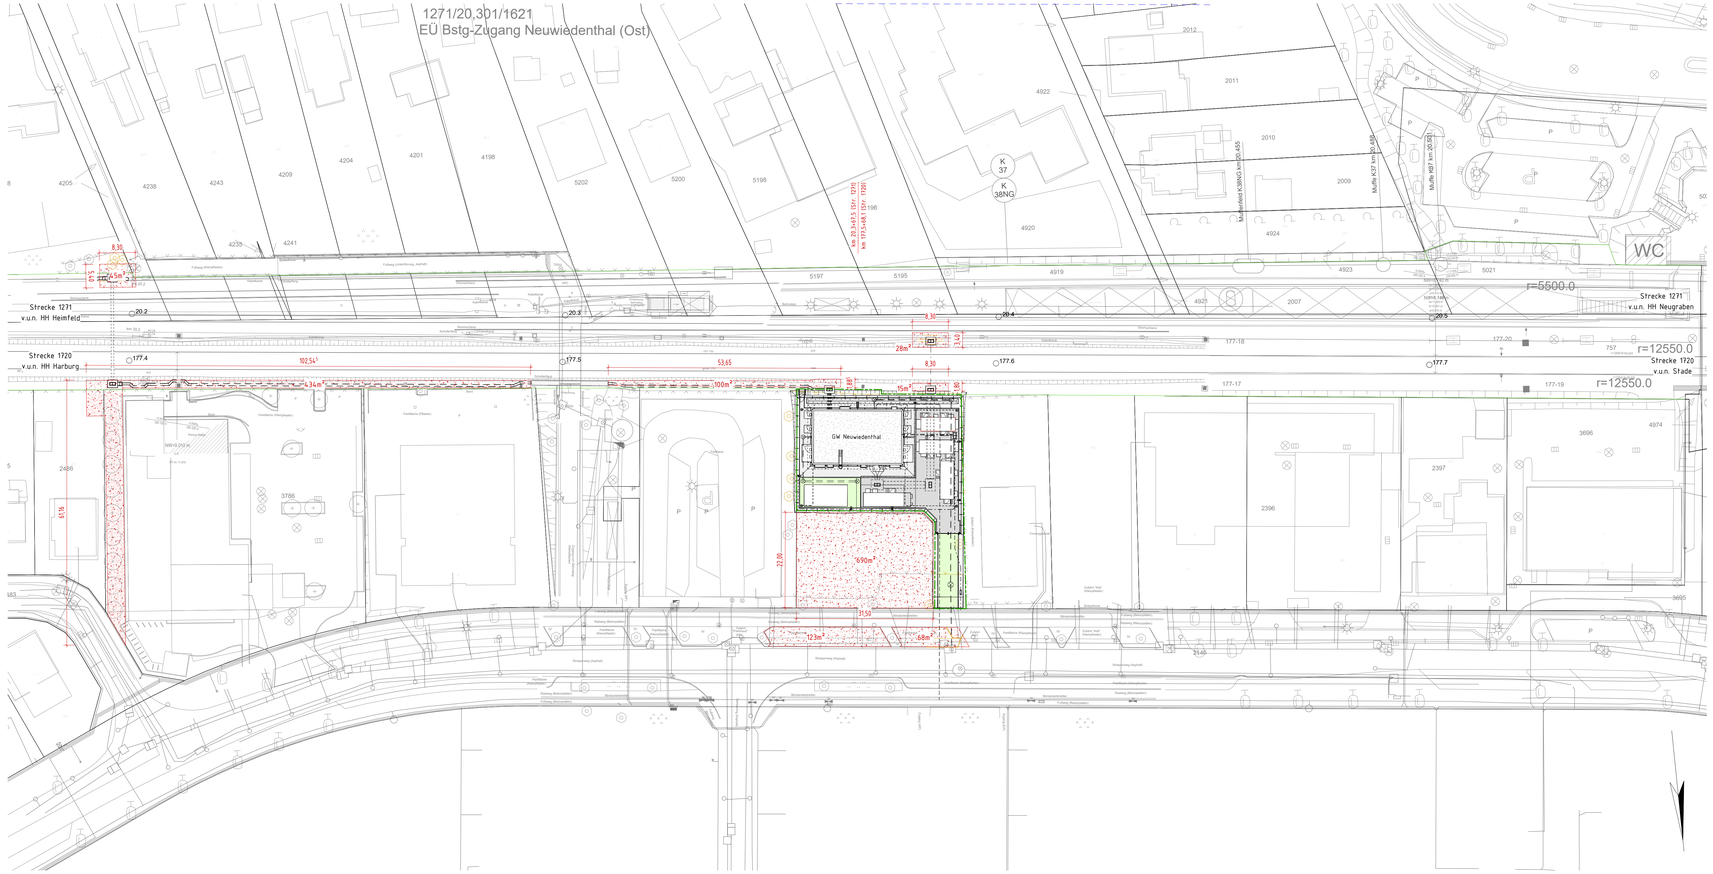


Legende

- Bestand
- Rückbau
- Neubau GW
- Neubau DB Energie

- DB Grenze
- neue Grenze DB Energie

- Öko-Doppel-T-Verbundpflaster, grau
- Öko-Doppel-T-Verbundpflaster, anthrazit
- Öko-Pflastersteine, begrünbar
- Asphalt

- FSD Feuerwehrschlüsseldepot
- Entwässerungsschacht
- Schmutzwasserleitung
- Regenwasserleitung
- Trinkwasserleitung
- FR Regenfallleitung
- KS Kabelschacht
- TIE Tiefenerder

① Anschluss an vorh. Schmutzwasserschacht (Hausanschlussleitung) DN100

② Anschluss an vorh. Trinkwasserleitung PE-HD DN20

③ Hinweisschild "Feuerwehrzufahrt"

Hinweis:
Planungsgrundlage ivL 1720 HW und ergänzende Vermessung vom 12/2023, erstellt von EPV GIV. Übersichtsplan Leitungsbestand vom 29.03.2023, übernommen von WSP IE GmbH.
Die eingetragenen Leitungen dienen zur Orientierung und sind zur Maßentnahme nicht geeignet.

Nur zur Information!

Anlage 3.15.1.2

Plan gilt nur für die Ausschreibung!

Index	Änderungen bzw. Ergänzungen	Name	Datum

Prüfvermerke

die Übereinstimmung der Zeichnung mit der Ausführung bestätigt:
für den Auftragnehmer: Ort, Datum, Unterschrift
für die DB Energie GmbH: Ort, Datum, Unterschrift

Datum — geprüft / genehmigt
Datum — geprüft / genehmigt
Datum — geprüft / genehmigt
Eisenbahn-Bundesamt

Freigabe zur fachtechnischen Prüfung
Berlin, Ort, Datum, Unterschrift
Prüfingenieur

gleichgestellt mit Prüfexemplaren
Datum
Freigabe der Ausführungsunterlagen

Genehmigung zur Bauausführung
Ort, Datum, Unterschrift

Lageskizze



Auftraggeber:
DB Energie GmbH
Projektmanagement Hamburg (LETP 103)
Lagerstraße 18
Tel. 040/39181233
20357 Hamburg
Hamburg, Ort, Datum, Unterschrift

Bauherr:
DB Energie GmbH
LET-W-N-MMB
Lagerstraße 18
20357 Hamburg

Planverfasser:
12489 Berlin
Rudower Chaussee 12 F
Tel. 030 / 420808-0
Berlin, 31.01.2024 i.A. Stolp
Ort, Datum, Unterschrift

Planung:
12489 Berlin
Rudower Chaussee 12 F
Tel. 030 / 420808-0

Blatt-Nr.:	1 von 1		
Auftrag-Nr.:	20045		
		Datum	Name
gez.	31.08.2023	M. Linke	
bearb.	25.10.2024	M. Linke / Z. Genet	
gepr.	31.01.2024	H. Stolp	

Plan-Nr.: AU_06NW_BE_LP_01
Planart: Ausschreibungsplanung
Planzeichen: –
Blattgr.: 1188x420
Einwirkungen (Lastmodelle): – –
Höhen- und Koordinatensystem: DB_REF DB_REF2003

Maßstab:

GW Neuwiedenthal km 20,3 + 67,5
BE-Flächen
Lageplan km 20,1 – 20,4+50 (STrecke 1271)

Projekt: Neubau Gleichrichterwerke Hamburg
Strecke: 1271 Harburger Linie (S3/S31)

Bauwerksnummer					Brückennr.
Strecke	*	Kilometer	*	Kennzahl	
1271	*	20,3+67,5	*		

Datum: 25.10.2024, 16:53:38
Name: Marcel Linke
Datei: N:\Projekte\NBS\BE-Flächen\Pläne\Ausschreibung_A3.vwx