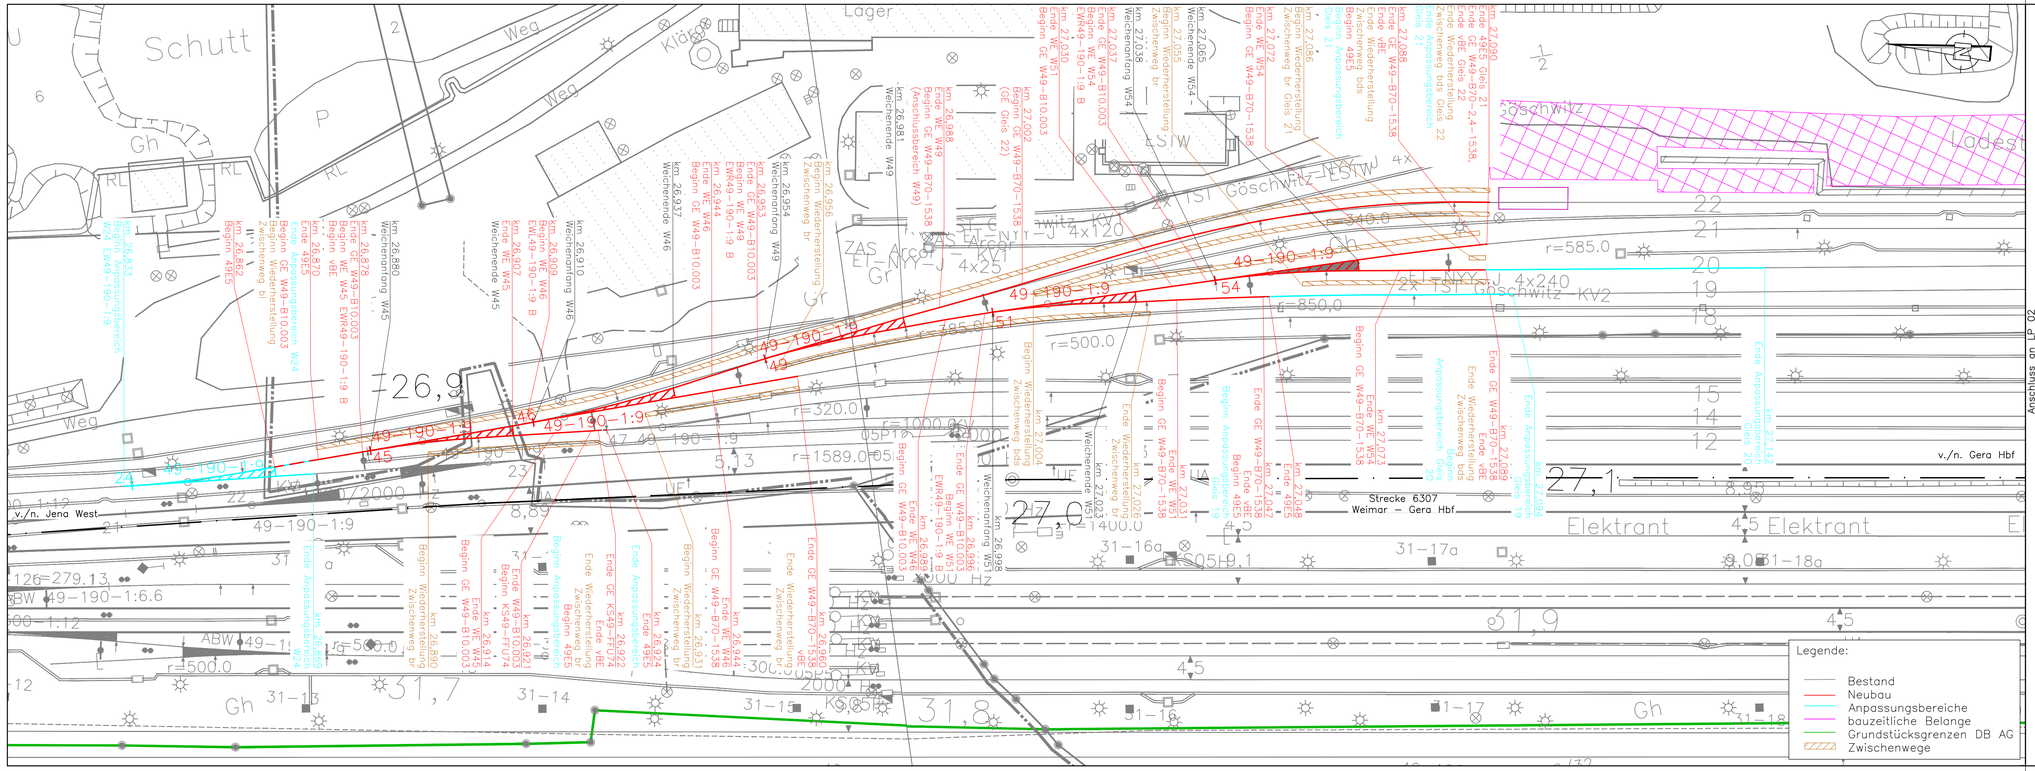
Legende:
Bestand
Neubau
Anpassungsbereiche
bauzeitliche Belange
Grundstücksgrenzen DB AG
Zwischenwege
Strecke 6307
Weimar – Gera Hbf
v./n. Jena West
v./n. Gera Hbf
Schutt
Lager
Elektrant
Göschwitz
Ladest
49-190-1:9
r=585.0
r=850.0
r=500.0
r=320.0
r=1589.0
r=1400.0
r=1000.0
r=500.0
ABW 49-190-1:6.6
126=279.13
31-13
31-14
31-15
31-16a
31-17a
31-18a
31-17
31-18
31,7
31,8
31,9
27,0
27,1
26,9
Gh
Weg
Index
Änderungen bzw. Ergänzungen
Name:
Datum:
Prüfvermerke
die Übereinstimmung der Zeichnung mit der Ausführung bestätigt:
Freigabe zur ..... Prüfung
für den Auftragnehmer:
Ort, Datum, Name in Druckbuchstaben, Unterschrift
Prüfingenieur
für die DB
Ort, Datum, Name in Druckbuchstaben, Unterschrift
Interoperabilität gegrüft (benannte Stelle), Name
Ort, Datum, Name in Druckbuchstaben, Unterschrift
gegrüft
Qualitätssicherung
Ort, Datum, Name in Druckbuchstaben, Unterschrift
gegrüft
Eisenbahn-Bundesamt
Bauvorlageberechtigter
Ort, Datum, Name in Druckbuchstaben, Unterschrift (BVB)
gleichgestellt mit Prüfexemplaren
gegrüft / genehmigt
Genehmigung zur Bauausführung
Ort, Datum, Name in Druckbuchstaben, Unterschrift
Ort, Datum, Name in Druckbuchstaben, Unterschrift
Anschluss an LP 02
Bauherr:
DB InfraGO AG
Region Südost
Brandenburger Str. 1
04103 Leipzig
Projektleitung:
DB InfraGO AG
Region Südost
Brandenburger Str. 1
04103 Leipzig
Ort, Datum, Unterschrift
Planung:
PTB Magdeburg GmbH, NL Leipzig
Friedrich-List-Platz 2
04103 Leipzig
Ort, Datum, Unterschrift
Auftragnehmer (AN)
Ort, Datum, Unterschrift
Lageskizze (unmaßstäblich)
Bf Jena Göschwitz
Gera Hbf
Strecke 6307
WE W45, W46, W49, W51, W54
Jena West
Orlamünde
Strecke 6305
Projektnummer DB
T 016071939
BIM-Datencodierung:
-
Planzeichen:
Planart:
Ausschreibungsunterlage
Höhen- und Koordinatensystem
DB-Ref
Einwirkungen (Lastmodell):
-
Entwurfsgeschwindigkeit:
25 km/h
Bauwerksnummer:
BW-Kennziffer:
Barcodenummer:
Strecke
6307
Streckenabschnitt
Bf Jena-Göschwitz / Strecke: Weimar - Gera Hbf
Kilometer:
26,800 – 27,200
1: 500
Erstellt
09/2026
HEA
Geprüft
09/2026
HEA
Freigegeben
09/2026
CZE
AU
Datum
Name
de
Projektbezeichnung und Planinhalt:
Bf Jena-Göschwitz, WE W45, W46, W49, W51, W54
Lageplan Oberbau
Plan 1/1
LP 01
00
970 mm x 297 mm