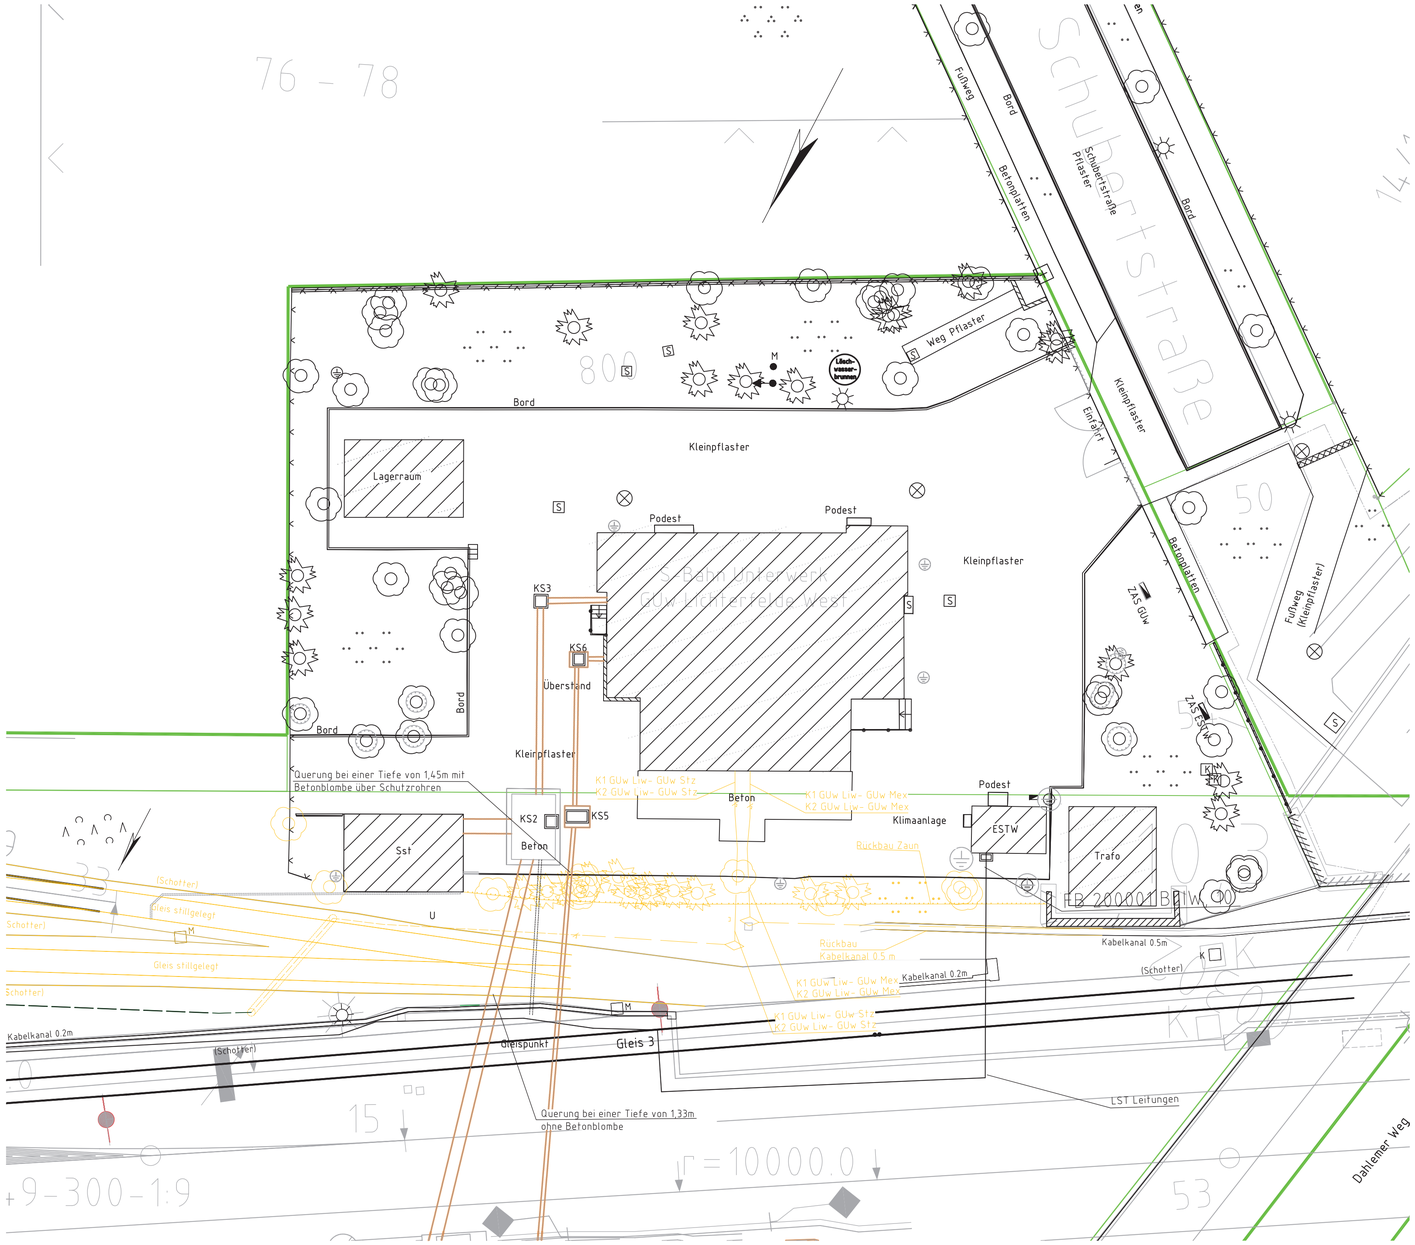

Legende

- Bestand
- Neubau
- Korrespondierende Planung
- Rückbau
- Bestand nutzen
- DB Grenze

KS Kabelschacht

MS Minischacht Fa. DERO i. L. L/B/H = 480x300x400 mm

KK KK KS V Kabelkanal, Kabelaufbauschacht (KS) mit Größenangabe und Schachtanschlussbausatz
KK i.F. = Betonkabeltrog innenliegender Deckelfalz

KKK Kunststoffkabelkanal, erdverlegt

Umlenkung mit Umleitungsbausätzen

KSE KSE = Kabelschutzelement

Gleisquerung, Rohrzug

Kabel erdverlegt

Kabelkanal auf- und zudeckeln, vorh. Trasse nutzen

Holmgeländer (h =1 m)

- Schieber (Wasser)
- Kabelmerkstein
- Gully
- Kabelschacht
- Schaltschrank
- Überflurhydrant
- Tiefenerder
- Laternenmast
- Merksäule
- Grenzstein
- Laubbaum
- Nadelbaum
- Einstiegschacht
- Grünland
- Bestandskabel (nur nachrichtlich)

Nur gültig für die Ausschreibung

Anlage 3.1