
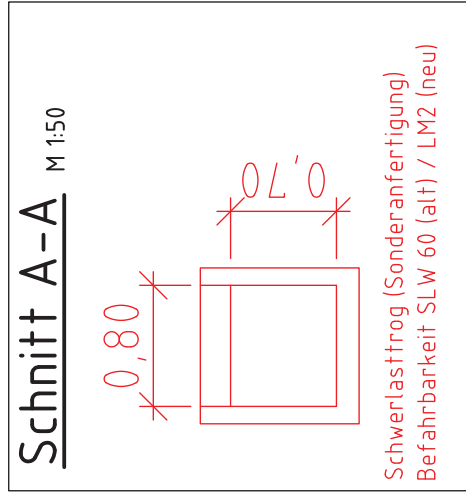


Nur gültig für die Ausschreibung

Querprofil 01

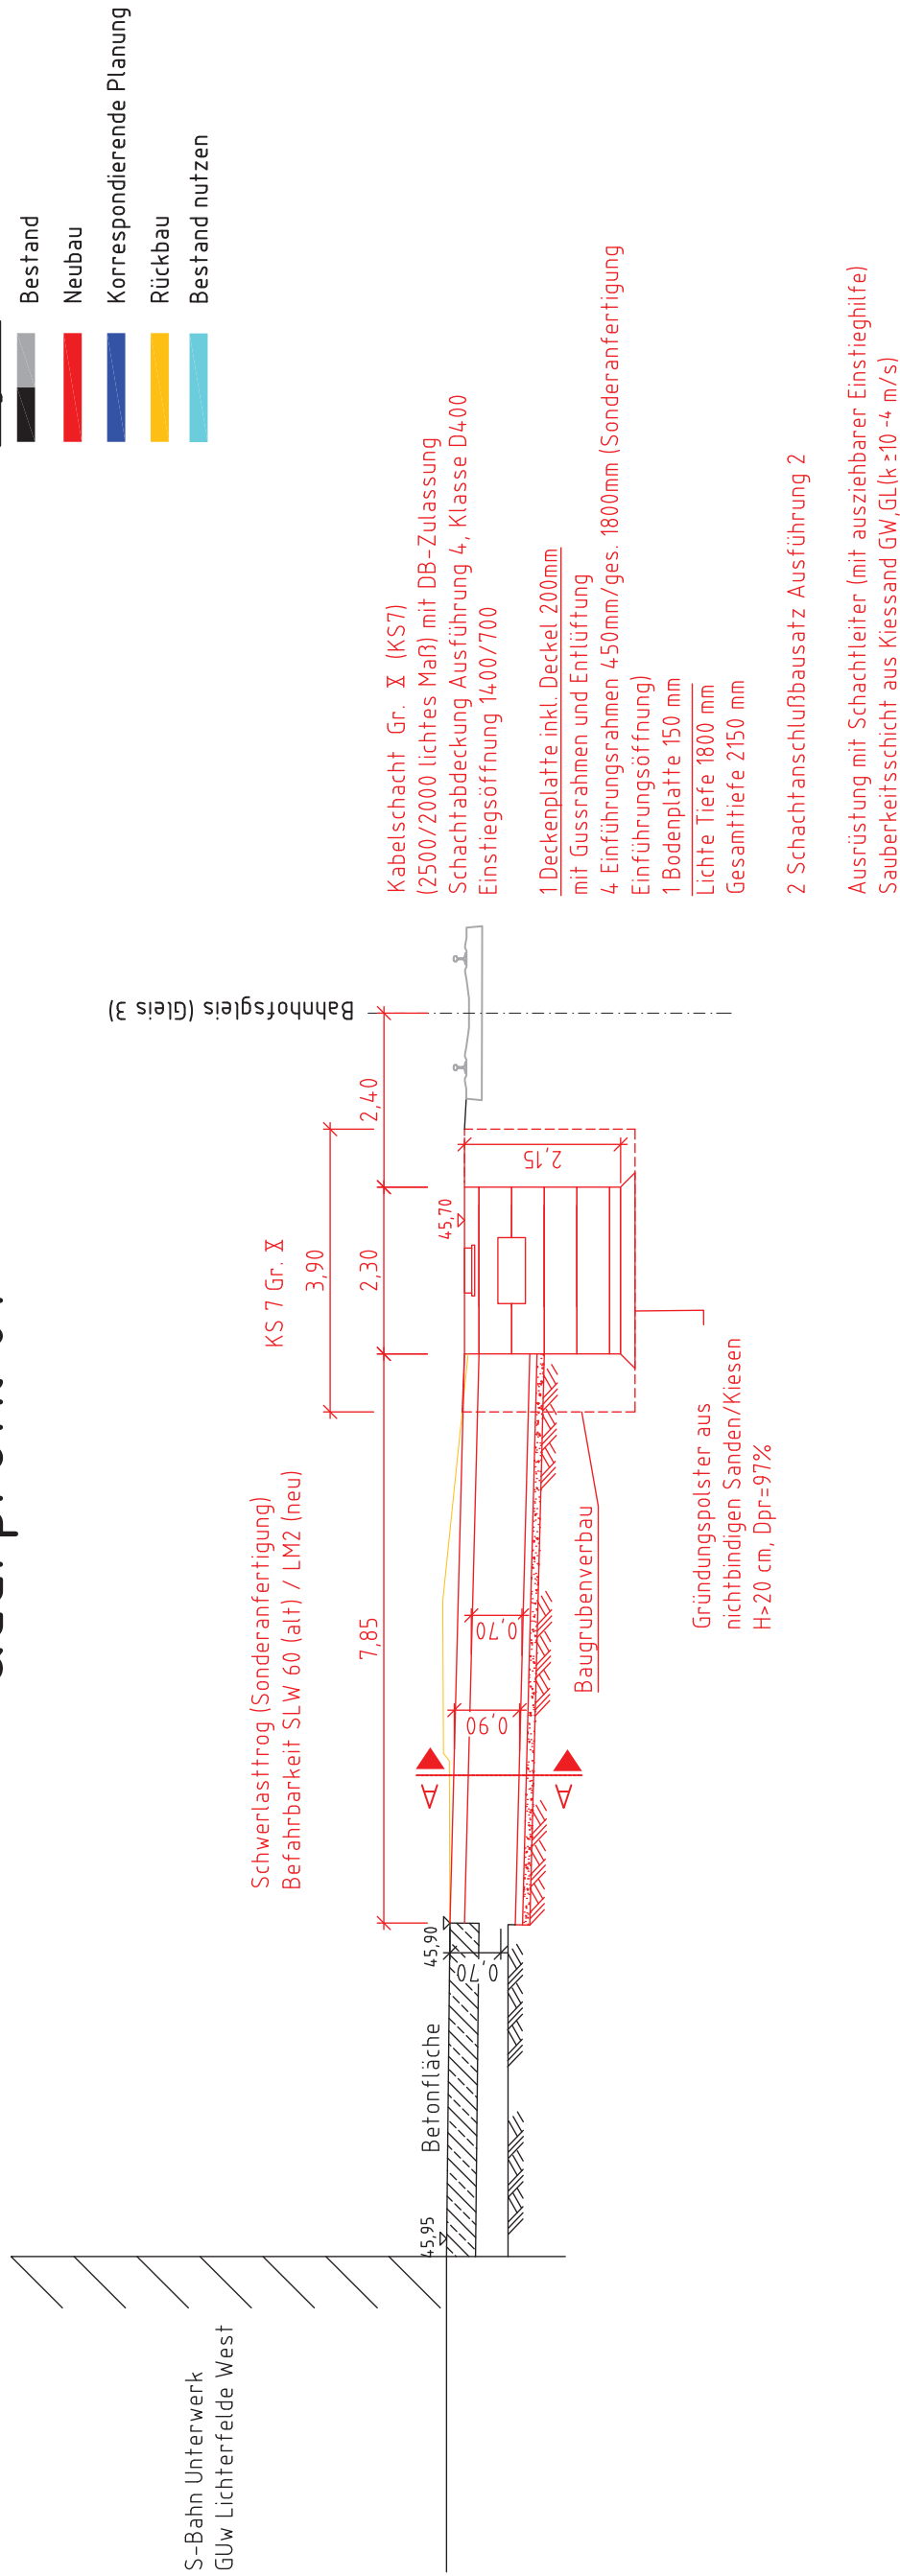

Hinweise: Kein Bestandsquerschnitt vorhanden. Das dargestellte Querprofil wurde auf Grundlage des Vermessungsplans (Bestandsaufnahme vom 15.04.2026) entwickelt.

Anlage 3.3