



Daten für die Einschaltstreckenberechnung:

Der lichte Abstand der dem Gleis nächstliegenden Teile der Straßensignale, Schrankenantriebe, Tasten usw. muß zur Gleisachse $\geq 3,00\text{ m}$ betragen (Ril 815)

Signalart	SI-S...	Schranken-antriebsart (schematisch)
rot gelb Zeichen 201-50 SI VO		A1, A2 A3, A4


Die Übereinstimmung mit dem zur Bauausführung genehmigten Exersplan wird bestätigt. safeTrail GmbH

14. September 2023

i.A. 

A	Anordnung Taktiles Leitsystem - Quadrant I, Aufbau Fahrbahn	Leutloff	01.12.2025
Index:	Änderungen bzw. Ergänzungen	Name:	Datum:

die Übereinstimmung der Zeichnung mit der Ausführung bestätigt: Für den Auftragnehmer: _____ Ort, Datum, Unterschrift Für die DB Netz AG _____ Ort, Datum, Unterschrift Interoperabilität geprüft (benannte Stelle) _____ Name _____ Datum _____ geprüft / genehmigt Datum _____ geprüft / genehmigt Datum _____ Eisenbahn-Bundesamt _____	Freigabe zur bautechnischen Prüfung _____ Ort, Datum, Unterschrift Prüfungsinstitut _____
	gleichgestellt mit Protokoll exemplaren _____ geprüft/genehmigt _____ Datum _____ Externer BVB _____ Freigebe- und Freigabebefugnisse des Prüfinstituts: ☐ mit Regelungen zum Bauwesen ☐ mit Regelungen durch den BVB Freigabe-Nr.: _____ THOMASMÜLLER/28/01
	Kassel, 14.01.2026, gez. Th. Müller _____ Ort, Datum, Name in Druckschrift (Name, Unterschrift (BVB)) _____ Genehmigung zur Bauwerksfreigabe _____ Freigegeben am Montag, 16.01.2026, gez. T. Schmidt _____ Ort, Datum, Unterschrift _____

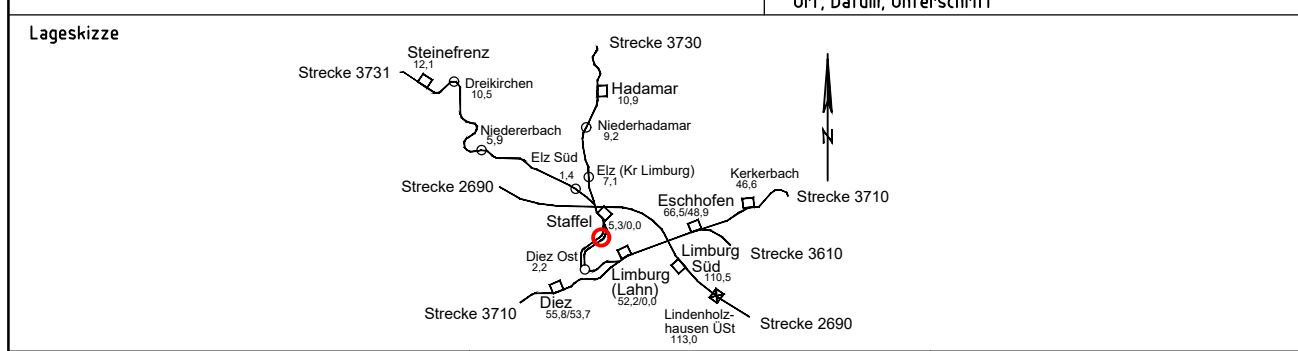

Auftraggeber: SAFET PAIL Europaplatz 26, 66113 Saarbrücken Tel.: 0681/935 61 877, Fax: 0681/935 61 879		Planverfasser: SAFET PAIL Europaplatz 26, 66113 Saarbrücken Tel.: 0681/935 61 877, Fax: 0681/935 61 879 <i>Handwritten signature</i>		Anlagen-Nr.: Auftrag-Nr.: - Datum: Name: gez. 03/2025 Leutloff bearb. 03/2025 Leutloff gepr. 03/2025 Landgraf	
01/ Datum, Unterschrift: _____ Bauherr/Planung: DB NETZE DB Netz AG Projekte RD-WN-M-K-K) & STE Hohenstraße 49 60328 Frankfurt a. Main		Saarbrücken, den 01.12.2025 i.A. 01/ Datum, Unterschrift: _____		Plan-Nr.: AP_VA_KP_3730_4-354_002_A Planart: Ausführungsplanung Planzeichen: lwb2 Blattgr.: 1350x420 Einwirkungen (Lastmodell): Höhen- und Koordinatensystem: DHHN92 / DB-Ref	
Maßstab: 1:200 BÜ km 4,354 "Limburger Weg" (K470) Kreuzungsplan (Bautechnik) Endzustand		ESTW-A Staffell			
Strecke: 3730 Limburg (Lahn) - Altenkirchen (Westerl) / 3731 Staffell - Siershahn		Barcode			
Strecke Kilometer Kennzahl		Brückennr.			
3730	x		x		

- Legende**
- Bestand einschließlich DB-Kataster
 - Neubau / Änderung
 - Rückbau
 - äußere Grenze der vorhabenträgereigenen Grundstücke
 - vorhandene Trasse nutzen

- | | | |
|-------|------------------|----------------------|
| ===== | Gemeindegrenze | } Kataster (amtlich) |
| ===== | Gemarkungsgrenze | |
| ===== | Flurgrenze | |
| ===== | Flurstücksgrenze | |

-  Lärmschutzwand mit Tür
 Böschung
 Stützwand
 Zaun
 Schutzplanke

-  Geländer
-  Tiefenentwässerung mit Fliesrichtungspfeilen und Schacht
-  Entwässerungsleitung
-  Sickerschlitz
-  Straßeneinlauf
-  Entwässerungsschacht
-  Einschnittsböschung Entwässerungsmulde

-  Bankett
-  Fahrbahn
-  Bankett
-  Dammböschung
-  Versickerungsanlage
(Graben, Becken, Mulde)
-  Baum, zur Fällung vorgesehen
-  Überdachung

- | | |
|-------|---------------------------------|
| | Treppe |
| | Rampe |
| | Beleuchtungsmast |
| | Neubau Zufahrt/Stellplatz BÜ-S |
| | Neubau Zuwegung BÜ-Schalttaul |
| | Baustelleneinrichtungsfläche |
| HB RB | Hochbord / Rundbord (Tiefbord-) |
| TB | Tiefbord |

DB-Grenzen wurden dem Katasterplan entnommen und grafisch eingepasst. Die Eintragungen dienen der Orientierung. Die genaue Lage der Grenzen ist nur durch Urkundsmessung zu ermitteln.

- BKK Gr I/F:** Betonkabelkanal Größe I mit
innen liegendem Falz
- 2 DN 110**
- Quering
2 Schutzrohre DN 110
- KLS - Kabelkleinschacht
KS - Kabelaufbauschaft mit
Schachtfanschlussbausaufsatz
- Peitschenmast
Fußgängerakustik
Mast
Schutzbügel
Andreskreuz
Lichtzeichen (Rot-Gelb)
Seitenlicht (Rot-Gelb)
Andreskreuz (liegend)
Seitenlicht (Rot-Gelb)

- | | |
|---|---|
|  | Schrankenantrieb mit Schrankenbaum |
|  | Fernsprechkasten
(leerer Kasten für BÜP) |
|  | BÜ-Kennzeichentafel |
|  | BÜ-Ankündigungstafel |
|  | Fahrzeugsensor |
|  | Hilfseinschalttaste |
|  | Oberleitungsmast mit Mastnummer |
|  | Bodenindikatoren:
Aufmerksamkeitsfeld
Richtungsfeld |