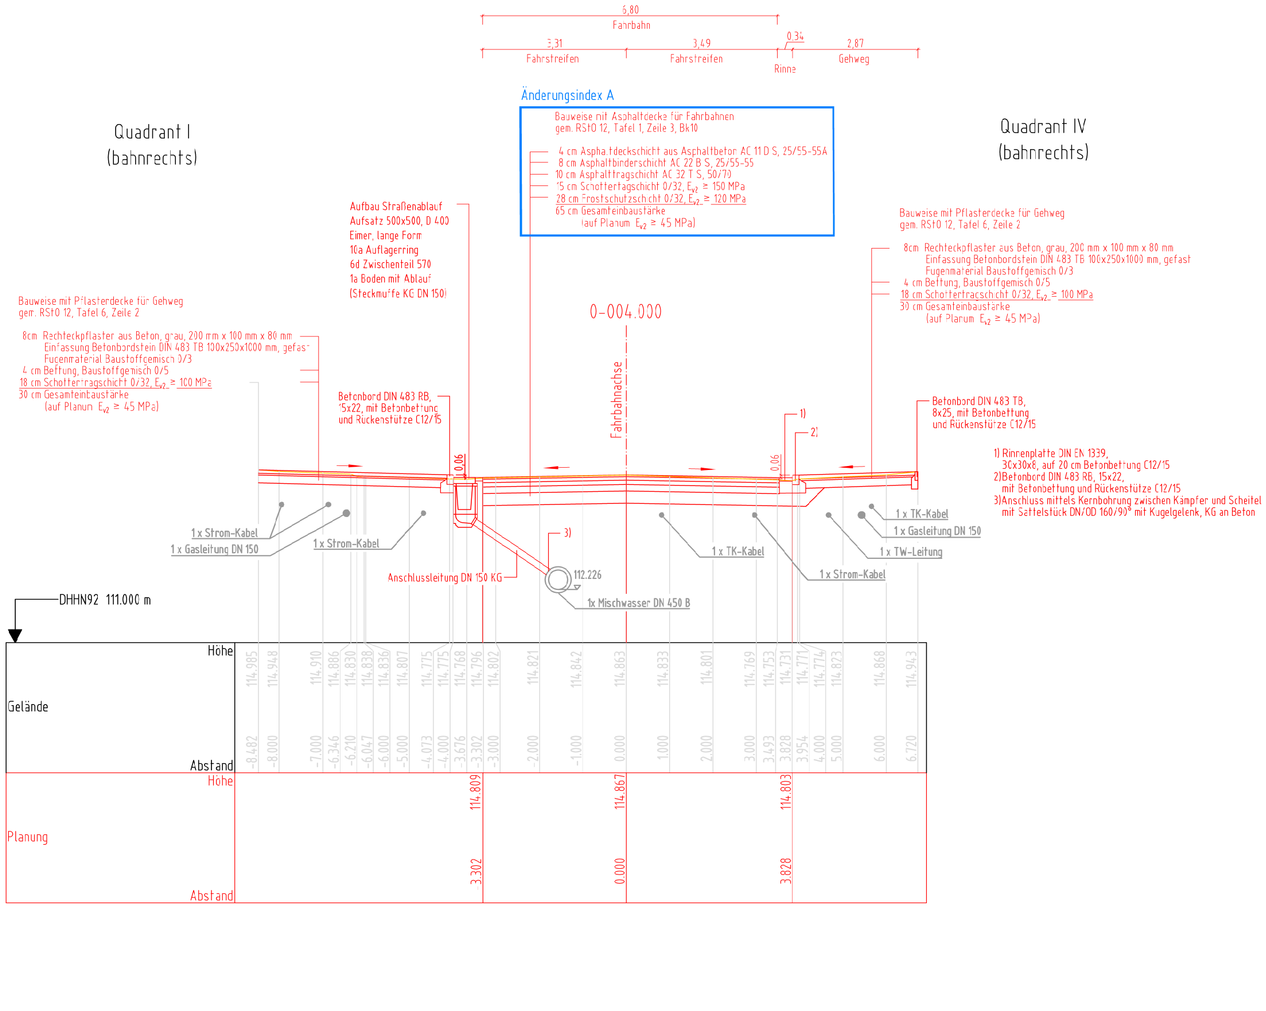

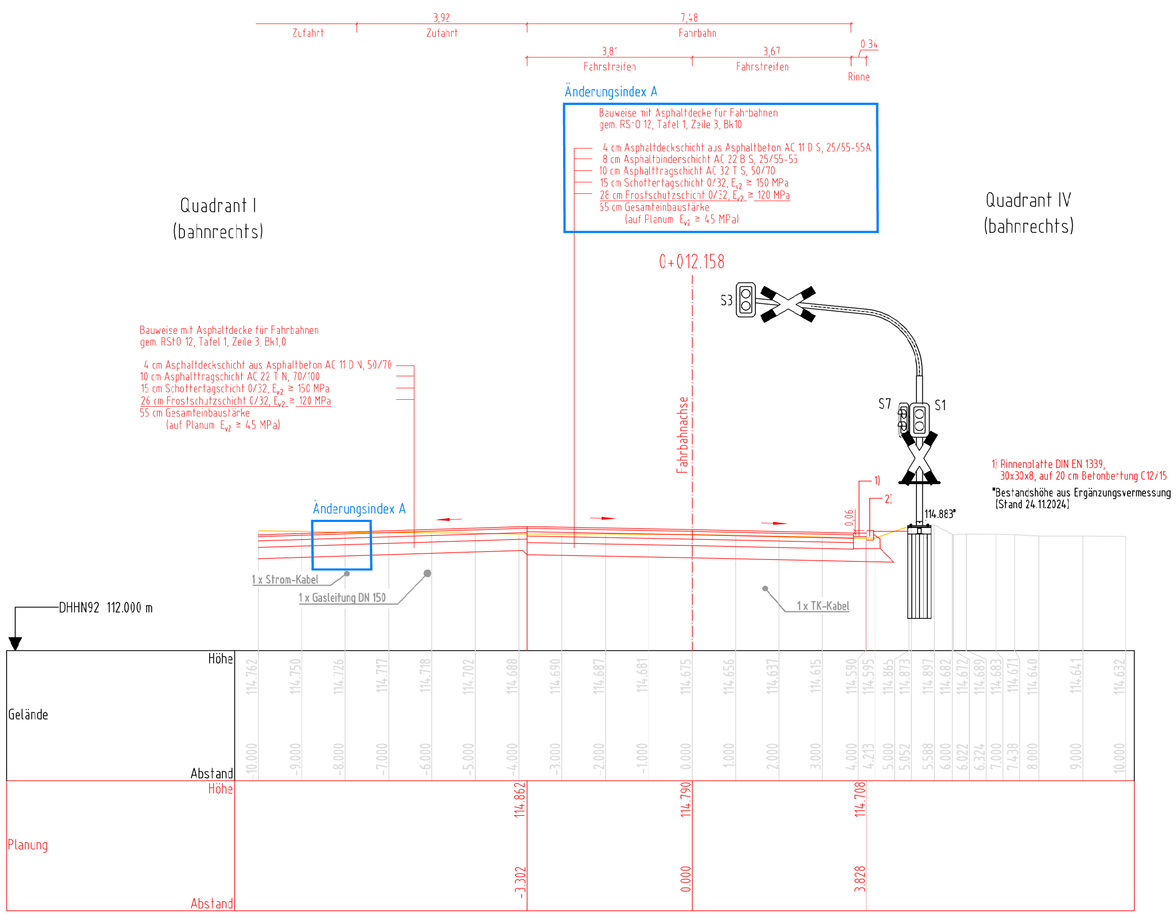

Die Übereinstimmung mit
dem zur Bauausführung
genehmigten Exemplar
wird bestätigt. safeTrail GmbH

14. Januar 2026

i.A.

Index:	Änderungen bzw. Ergänzungen	Name:	Datum:
A	Entfall Rundbord - Quadrant I, Aufbau Fahrbahn	Leutloff	01.12.2025

Prüfvermerke

die Übereinstimmung der Zeichnung mit der Ausführung bestätigt:

für den Auftragnehmer: ..... Ort, Datum, Unterschrift

für die DB Netz AG ..... Ort, Datum, Unterschrift

Interoperabilität geprüft (benannte Stelle) Name

Datum

geprüft / genehmigt

Datum

geprüft / genehmigt

Datum

Freigabe zur bautechnischen Prüfung

Ort, Datum, Unterschrift

Prüfingenieur

Eisenbahn-Bundesamt

gleichgestellt mit Prüfexemplaren geprüft/genehmigt

Datum

Externer BVB
Freigabe der Ausführungsunterlagen
☐ mit Regelungen durch den BVB

Freigabe-Nr.: THCMASMÜLLER/26/01

Kassel, 14.01.2026, gez. Th. Müller
Ort, Datum, Name in Druckbuchstaben, Unterschrift (BVB)

Genehmigung zur Bauausführung

Frankfurt am Main, 16.01.2026, gez. T. Schmidt
Ort, Datum, Unterschrift

Lageskizze

Auftragnehmer:

SAFE RAIL

Europaallee 26, 66113 Saarbrücken
Tel.: 0681/935 61 877, Fax: 0681/935 61 879

..... Ort, Datum, Unterschrift

Planverfasser:

SAFE RAIL

Europaallee 26, 66113 Saarbrücken
Tel.: 0681/935 61 877, Fax: 0681/935 61 879

Saarbrücken, den 01.12.2025 i.A.
..... Ort, Datum, Unterschrift

Anlagen-Nr.:

Auftrag-Nr.: -

	Datum	Name
gez.	09/2025	Leutloff
bearb.	09/2025	Leutloff
gepr.	09/2025	Landgraf

Bauherr/Planung:

DB NETZE

DB Netz AG
Projekte KIB (LNI-MI-K-K) & STE
Hahnstraße 49
60328 Frankfurt a. Main

Plan-Nr.: AP_VA_QP_3730_4-354_018_A

Planart: Ausführungsplanung

Planzeichen: lwbs

Blattgr.: 780x297

Maßstab: 1:100

BÜ km 4,354 "Limburger Weg" (K470)
Querprofile Limburger Weg (K470)
Endzustand

Einwirkungen (Lastmodelle):

Höhen- und Koordinatensystem: DHHN92 / DB-Ref

Projekt: ESTW-A Staffel

Strecke: 3730 Limburg (Lahn) - Altenkirchen (Westerw) / 3731 Staffel - Siershahn

Strecke		Kilometer		Kennzahl	Brückennr.	Barcode
3730	×		×			